


Veggtypeoversikt				
ID	Symbol	Type	Tykkelse	Brann
VT-2		FA-bygg - Bindingsverk 198 mm stender, 48 mm Ulf, 23 mm lukt, bordkl. inv.platekl., sinusplater W-42/160	339	A2-s1,d0
VT-3		FA-bygg - Stålstender 120 mm, isolert, Gips, Kryssfiner, EI30	180	EI 30
VT-4		FA-bygg - Stålstender 120 mm, isolert, 2xKryssfiner, Våtromsplate, Epoksy (Bad)	168	EI 30
VT-5		FA-bygg - Fasade - Betong 250 mm, Trykkfast isolasjon 70, Lufting, Fasade sinusplater W-42/160	385	REI 120-M A2-s1,d0
VT-6		FA-bygg - Stålstender 240 mm, isolert, Kryssfiner, Våtromsplate, Epoksy (Bad)	273	EI 30

Veggtypeoversikt (FA-bygg)

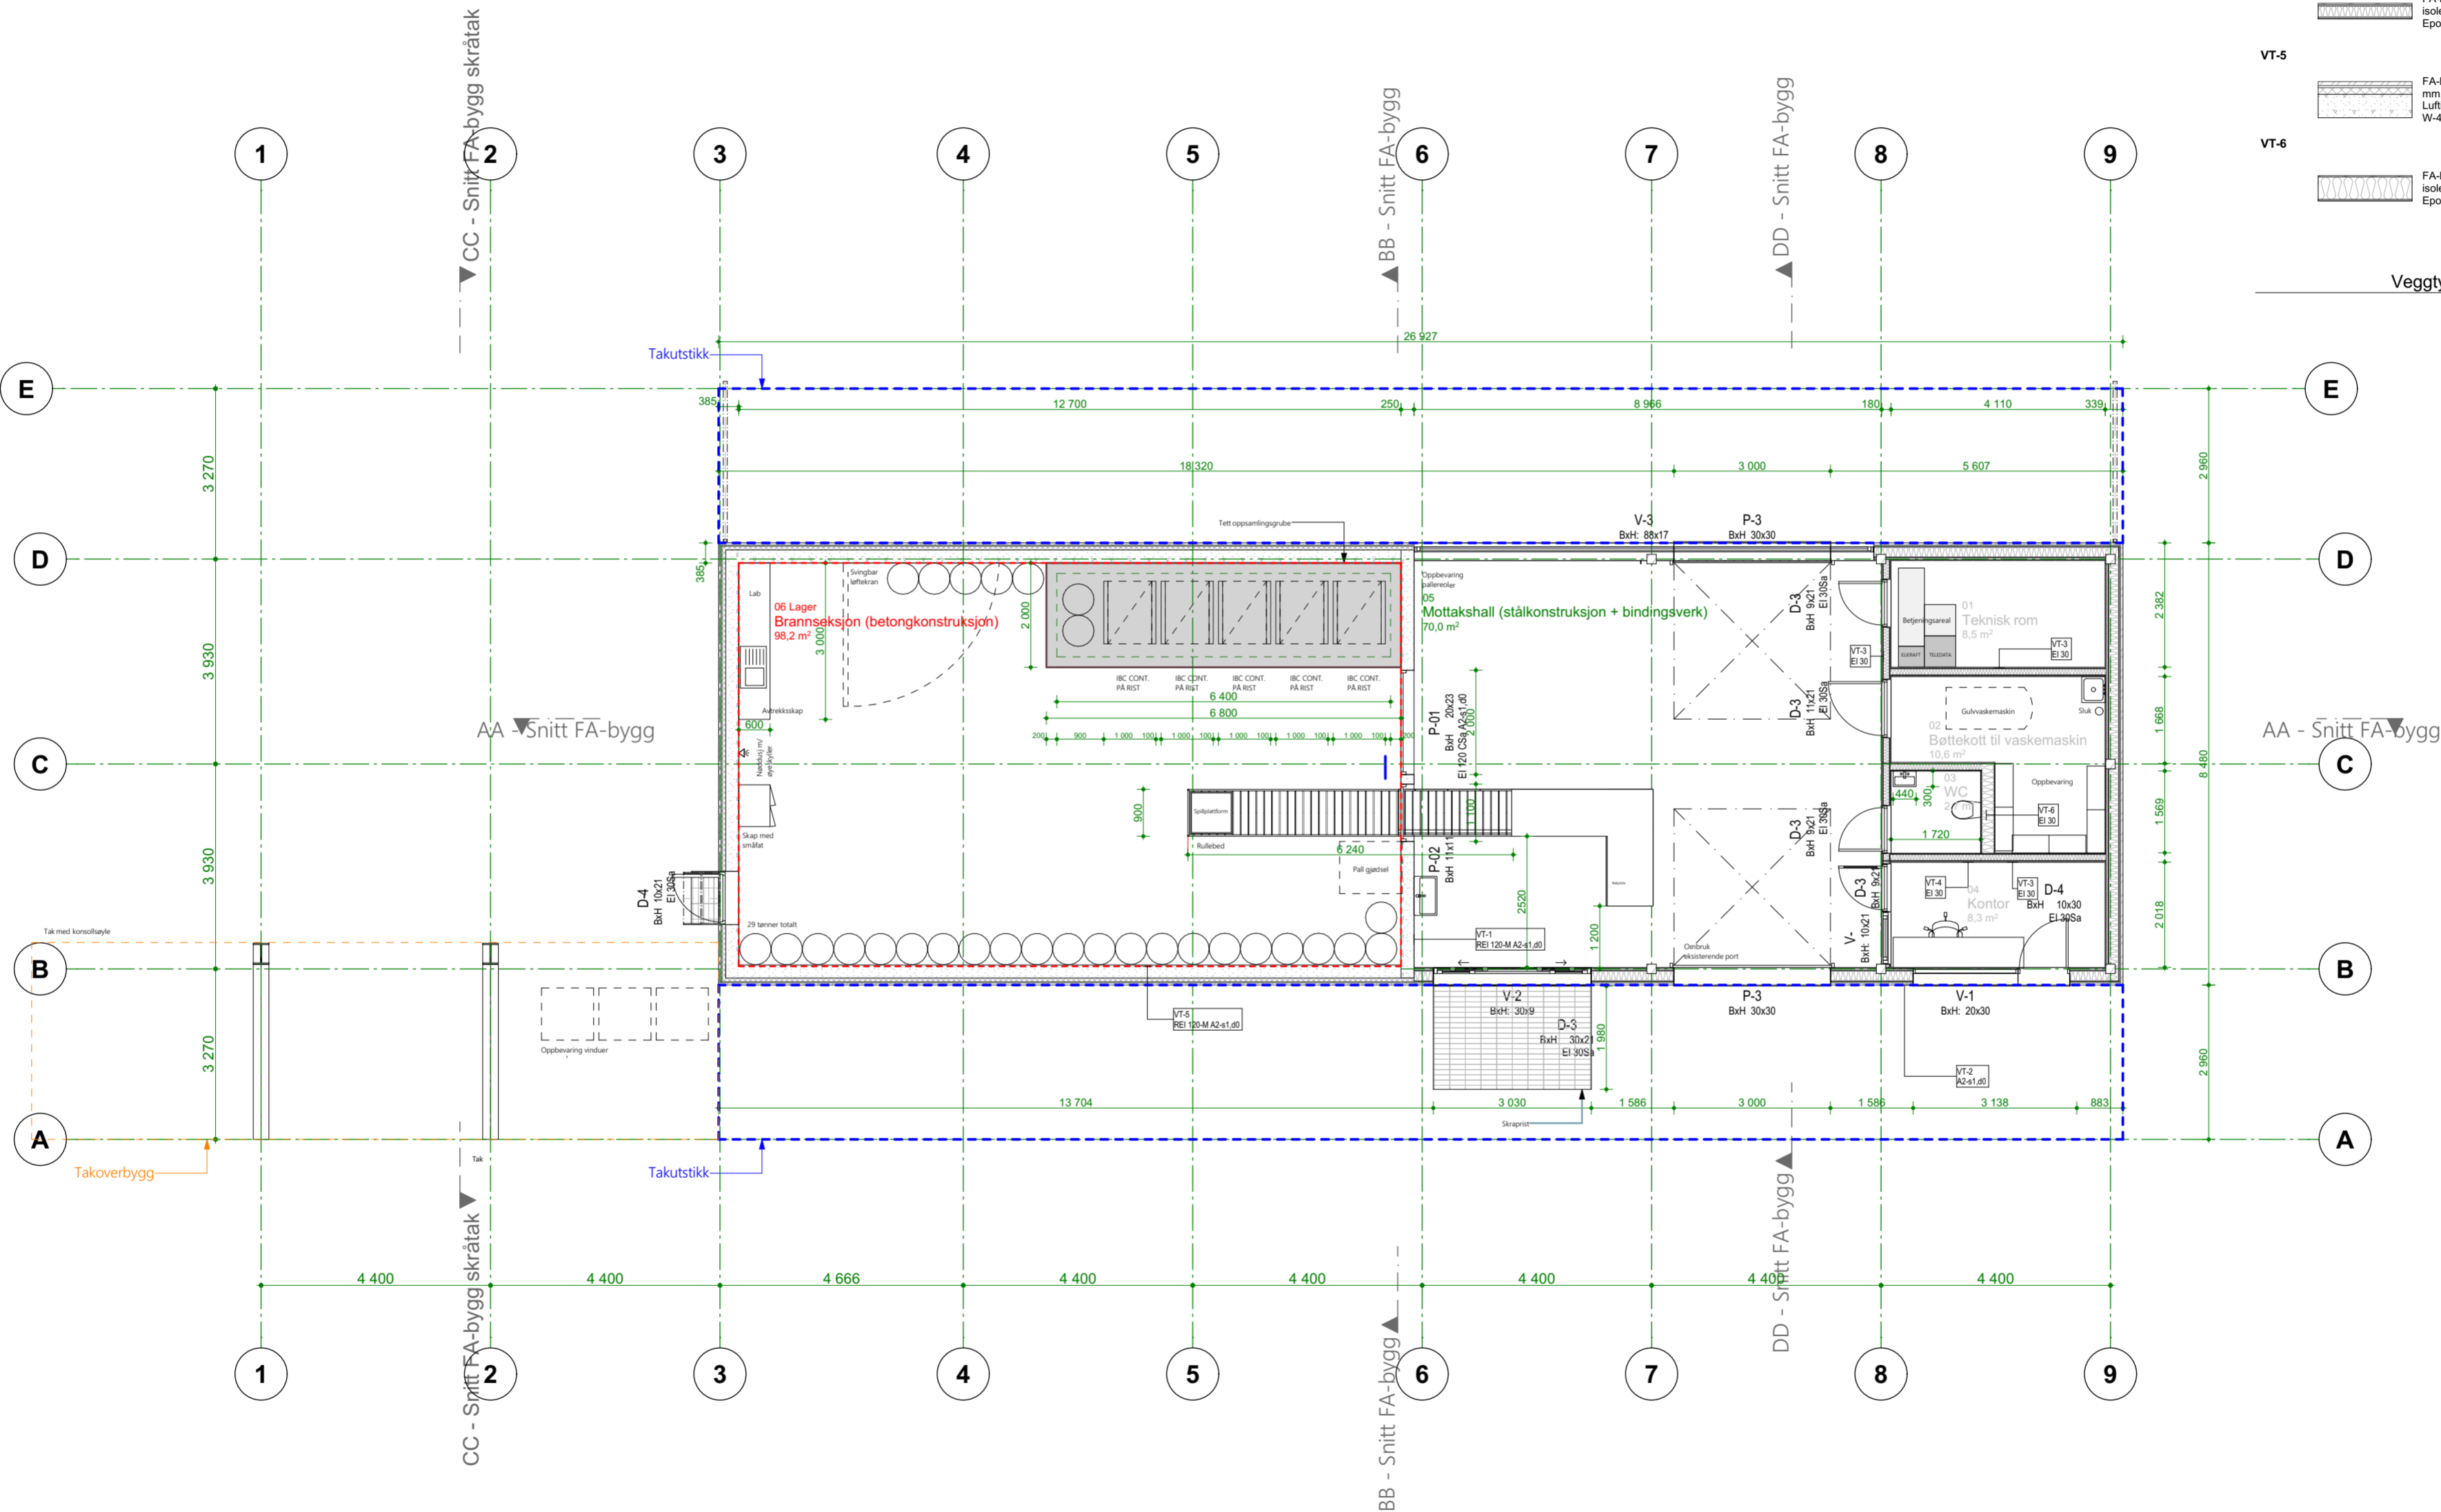

A-01	Første utgivelse	08.05.2026	DN	OØ	
Rev.	Beskrivelse	Dato	Tegn.	Kontr.	