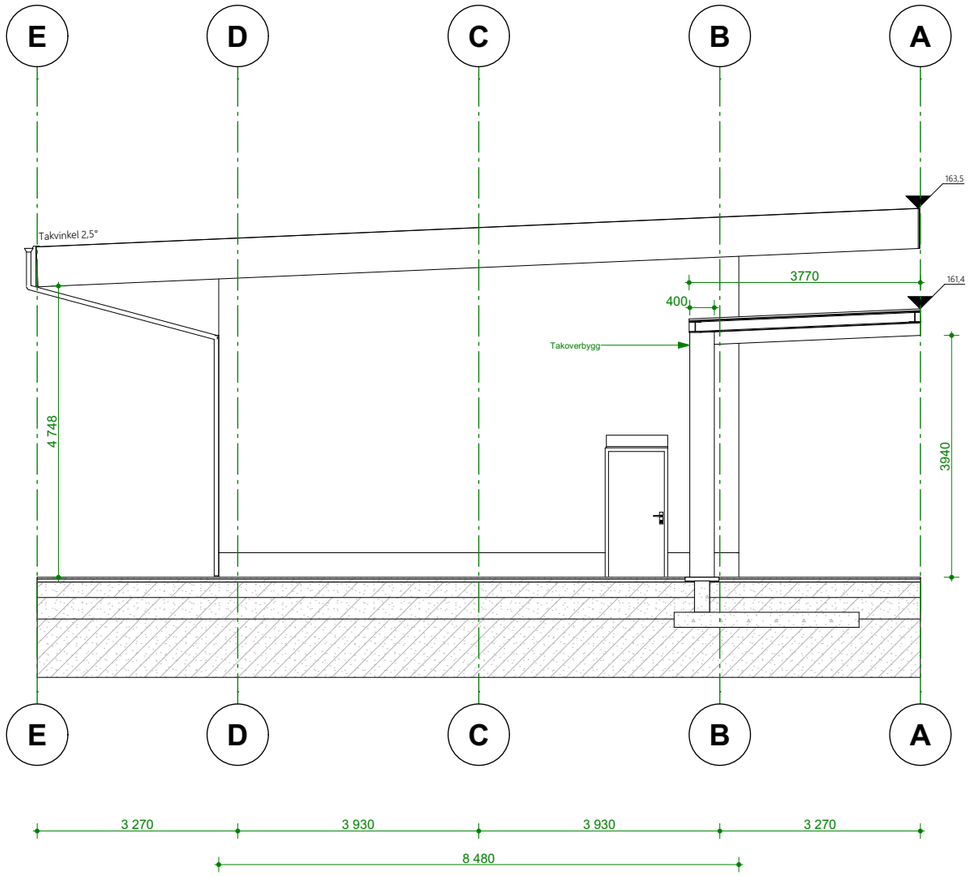

Rev.	Beskrivelse	Dato	Tegn.	Kontr.
A-01		08.05.2026	DN	OØ

asplan viak

Prosjekt:
Nybygg - Farlig avfall bygg
150/218

Tiltakshaver/oppdragsgiver:
Hadeland og Ringerike Avfallsselskap AS (HRA)
Tlf.: 944 39 813 E-post: firmapost@hra.no
Musmyrveien 10 Jevnaker 3520

Fase:
Anbudsgrunnlag

Tegning:
Snitt CC Takoverbygg

Oppdragsnr.: 647687-06
Dato opprettet: 08.05.2026
Koordinatsystem: UTM Sone 32
Tegn: DN Kontr: OØ
Høydedatum: NN2000
Målestokk: (A3) 1:100
Dato revisjon. 08.05.2026
Tegn. nr.: **AS-4** ARK
Rev.: **A-01**