


Takutstikk betong

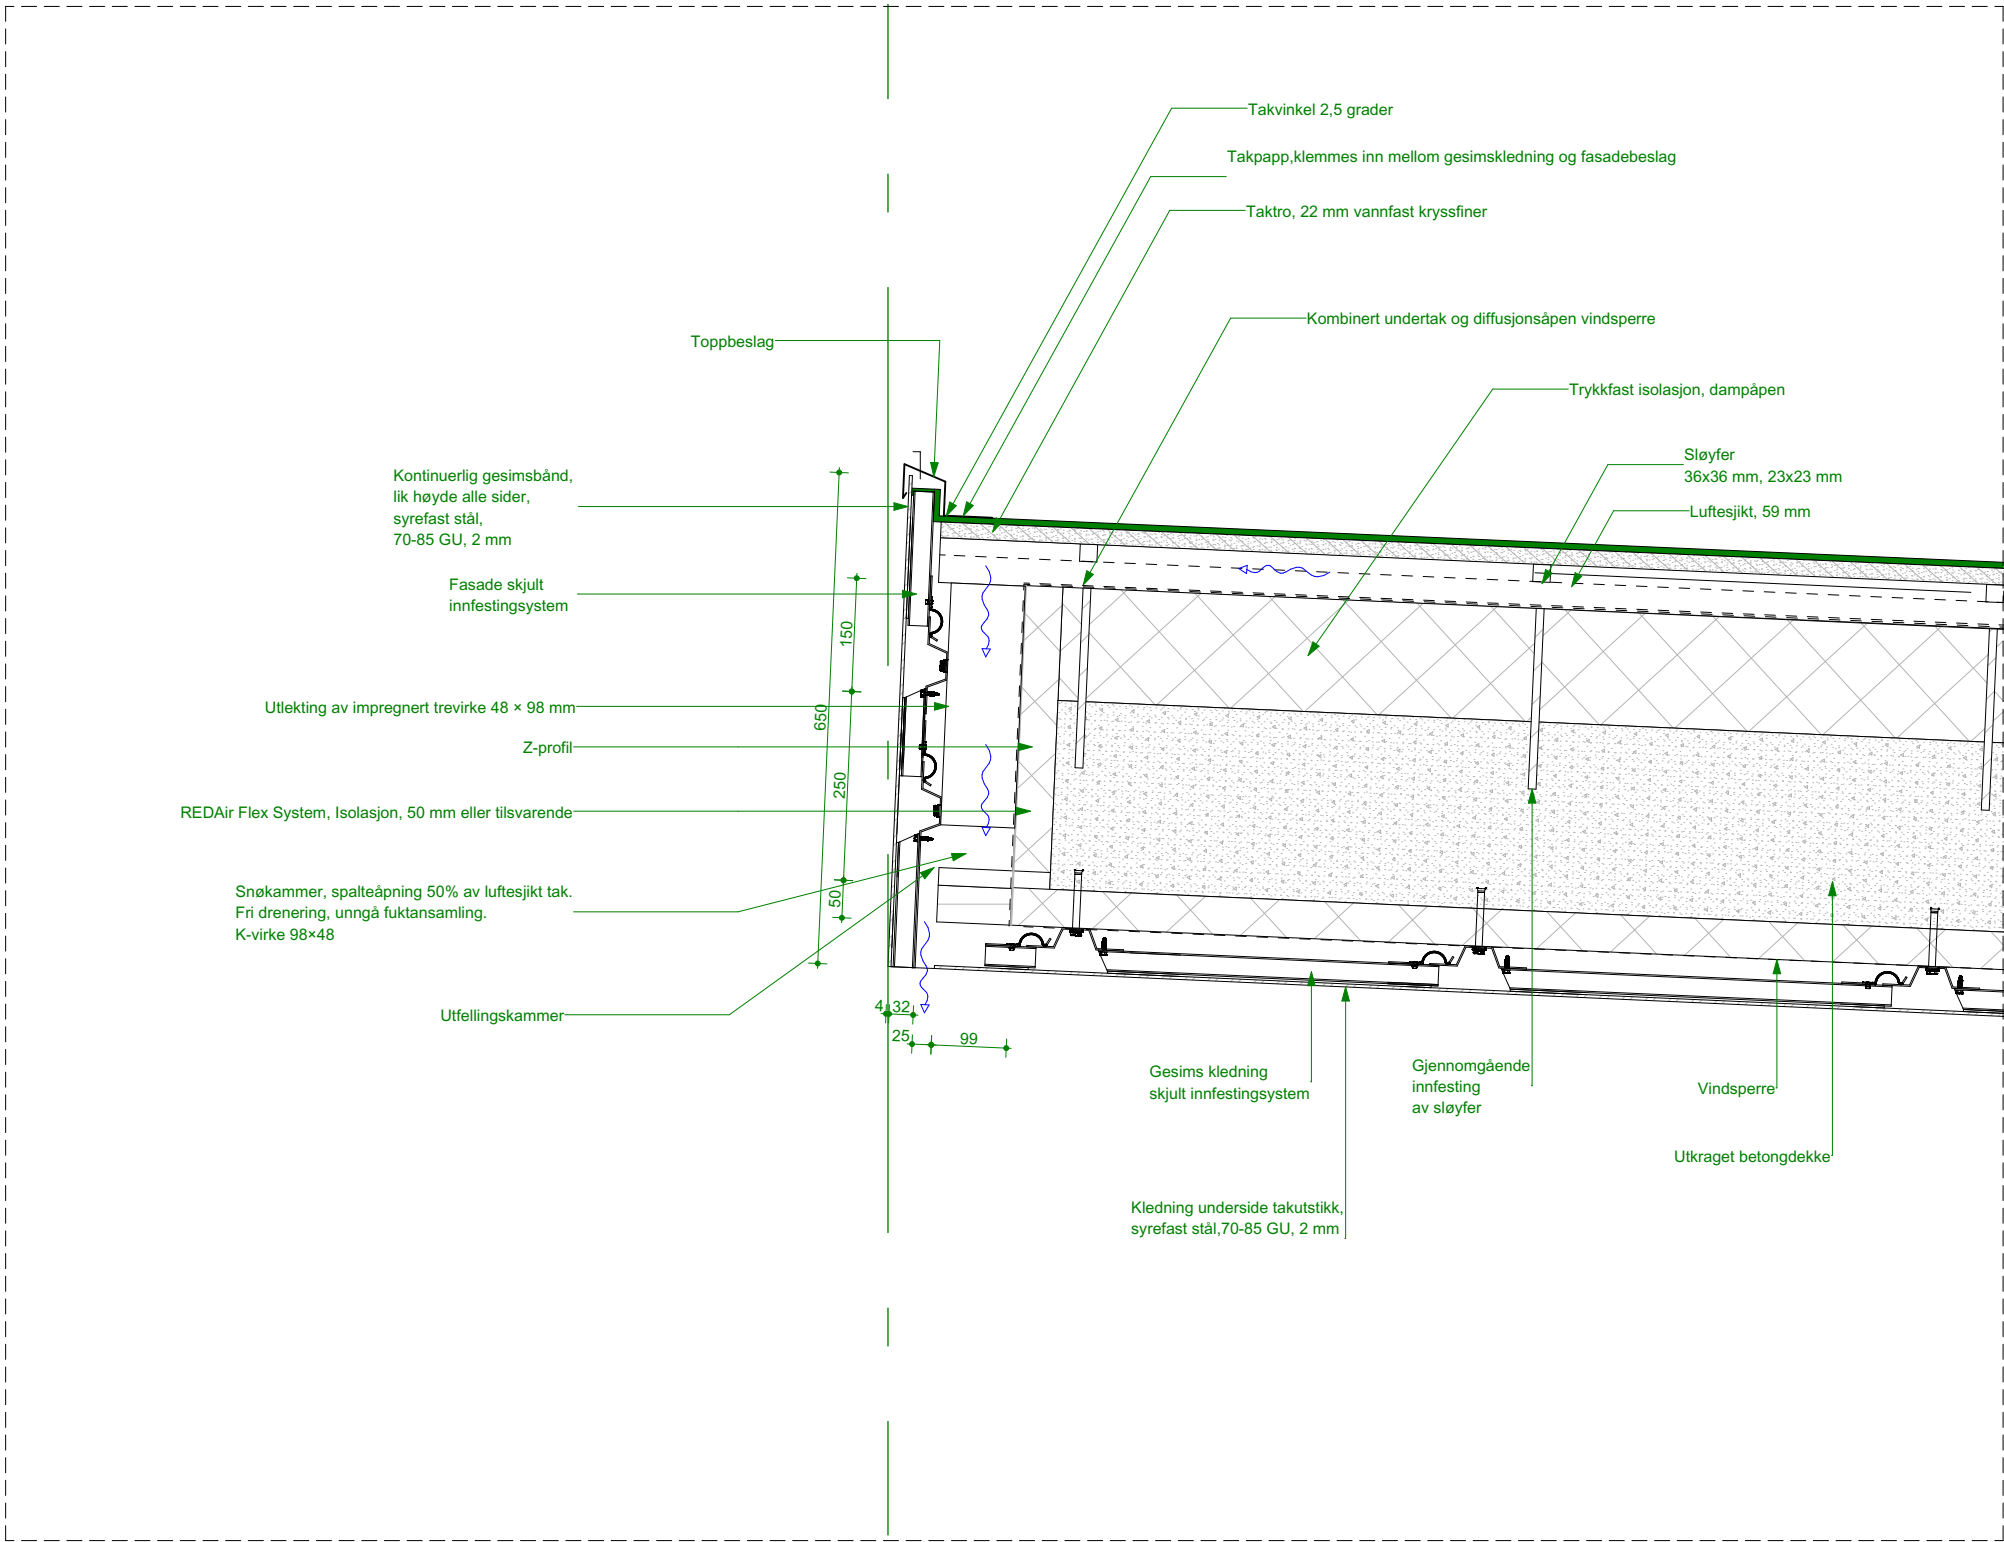

Takutstikk sperrebetong

