




Bakside resepsjonsdisk 1:50

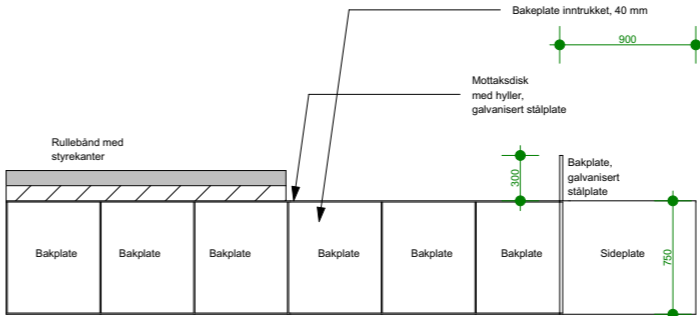

Framside resepsjonsdisk 1:50

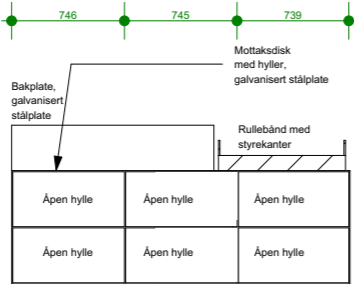

Sideoppriss resepsjonsdisk 1:50

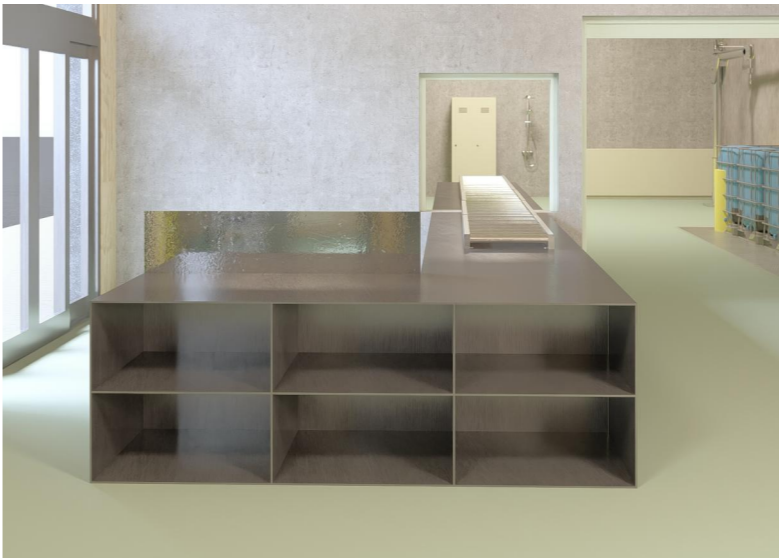

Illustrasjon

A-01		08.05.2026	DN	OØ
Rev.	Beskrivelse	Dato	Tegn.	Kontr.