


Nedsetting av stålfundament prinsipp

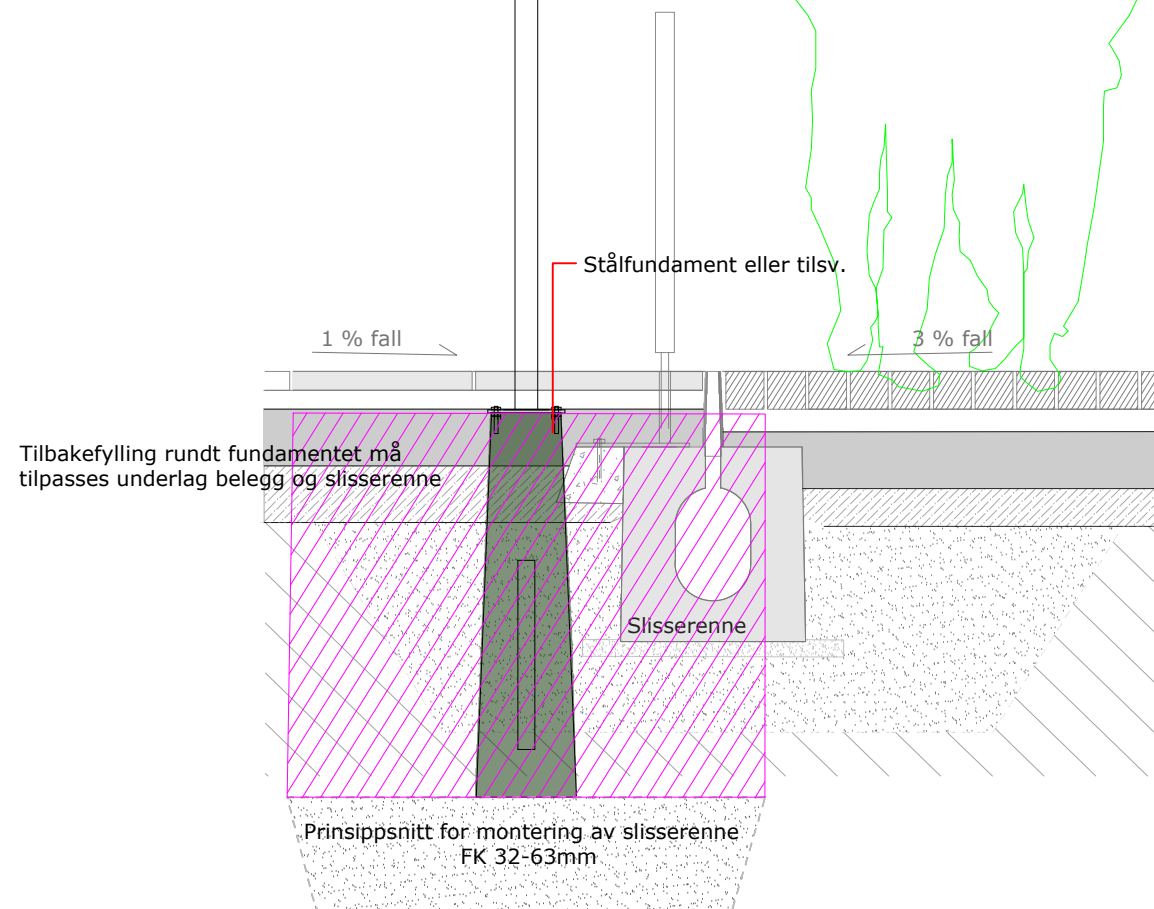


Prinsippsnitt for nedsetting av stålfundament

Fundamentet settes på en pute av komprimert pukk (32-63mm), tykkelse 300mm.
Tilbakefyllingsmaterialet rundt fundamentet skal være en blanding av singel (8-16mm) og pukk (22-63mm).

Tilbakefyllings- materialet lagkomprimeres, normal komprimering, rundt fundamentet i ca. 300mm tykke lag. Avstand ut fra fundament skal være minimum 500mm rundt hele fundamentet. Fundamentet fylles innvendig med singel (8-16 mm) etter at trekkerør er laqt/kabler er trukket inn.

Nedsetting av stålfundament mellom avlastningselementer prinsipp

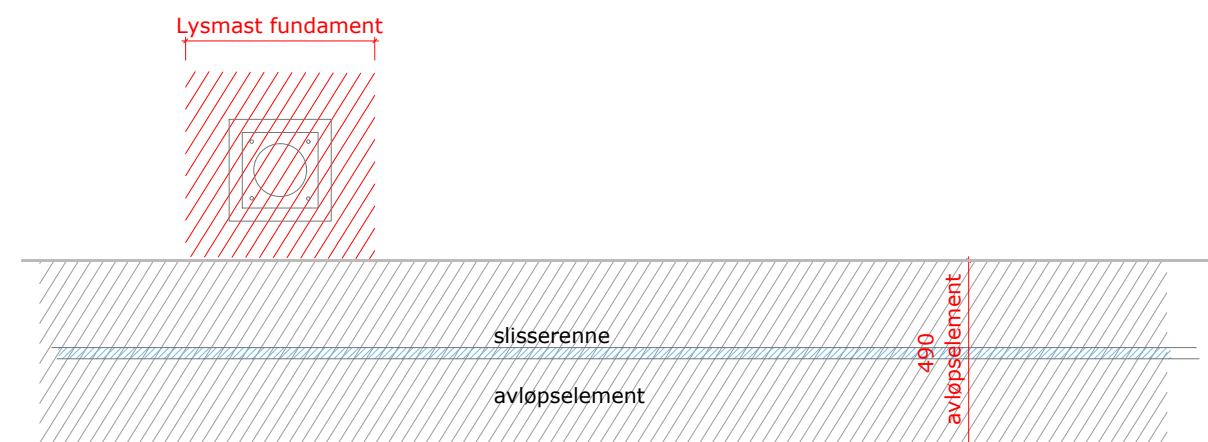

						<div><div><div>AROS</div><div>ARKITEKTER AS Havnegata 15 4306 Sandnes tlf: 476 84 000 web: www.aros.no org.nr: 999 655 114</div></div><div>Stavanger Kommune Øvre Holmegate Landskapsplan - stålfundament gatelys, prinsipp</div></div>	<table><tr><td>TEGNET AV</td><td>DATO</td><td>MÅLESTOKK</td><td>-</td><td>-</td></tr><tr><td>jbe</td><td>14.04.2026</td><td>1:20(A3)</td><td></td><td></td></tr><tr><td colspan="4">TILTAKSNR/FILNAVN: TEKST</td><td>REV.</td></tr><tr><td colspan="2">TEGN.NR</td><td colspan="3">J2</td></tr></table>	TEGNET AV	DATO	MÅLESTOKK	-	-	jbe	14.04.2026	1:20(A3)			TILTAKSNR/FILNAVN: TEKST				REV.	TEGN.NR		J2		
TEGNET AV	DATO	MÅLESTOKK	-	-																							
jbe	14.04.2026	1:20(A3)																									
TILTAKSNR/FILNAVN: TEKST				REV.																							
TEGN.NR		J2																									
REV	DATO	ENDRING	TEGN	KONTR	GODKJ																						
Tegning status			Anbudstegning																								