



Kumramme i skiferbelegg

ALLE kummer i skifer felt skal ha kvaderatisk kumramme.

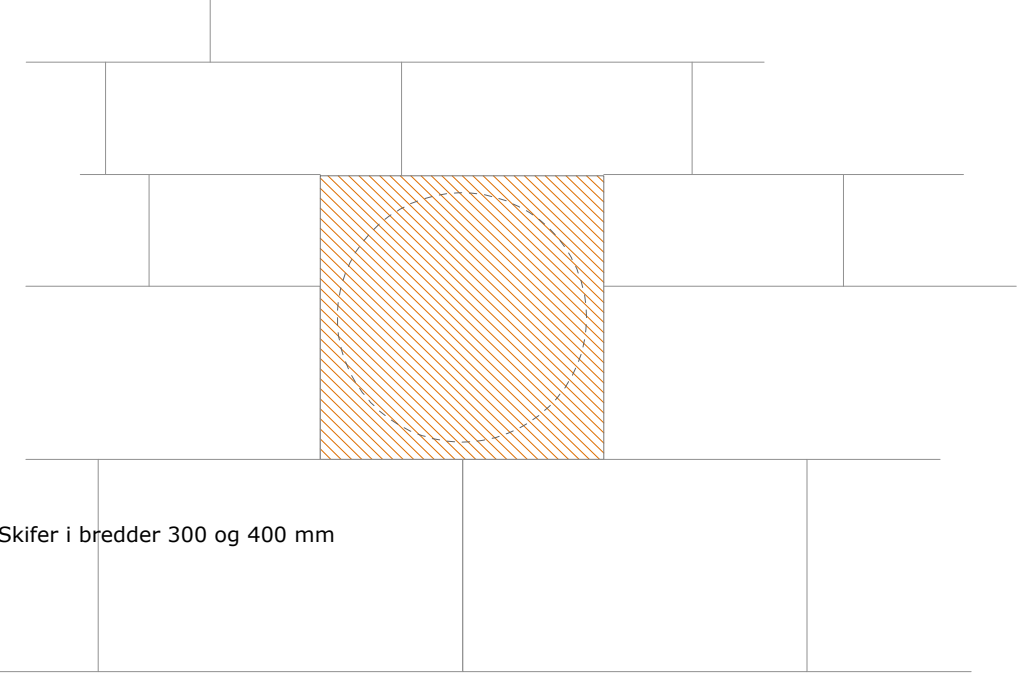


Kumramme i smågatesteinbelegg

ALLE kummer i smågatestein felt skal ha en sirkel kumramme, 1 rad med smågatestein iht N200

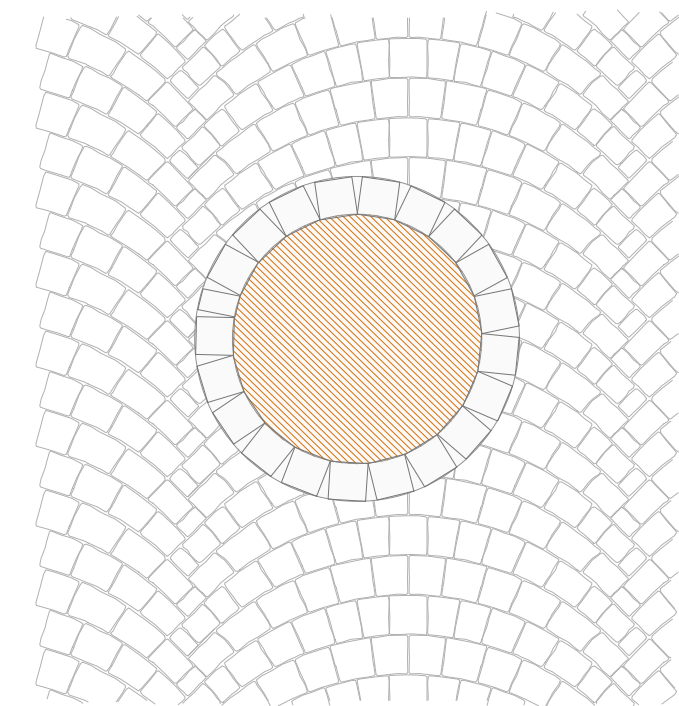

Kumramme skifer/ smågatestein

ALLE kummer som ligger på grensen mellom skifer/ smågatestein felt skal ha kvaderatisk kumramme. I tillegg skal det være 1 rad med smågatestein som ramme mot smågatestein i bue.

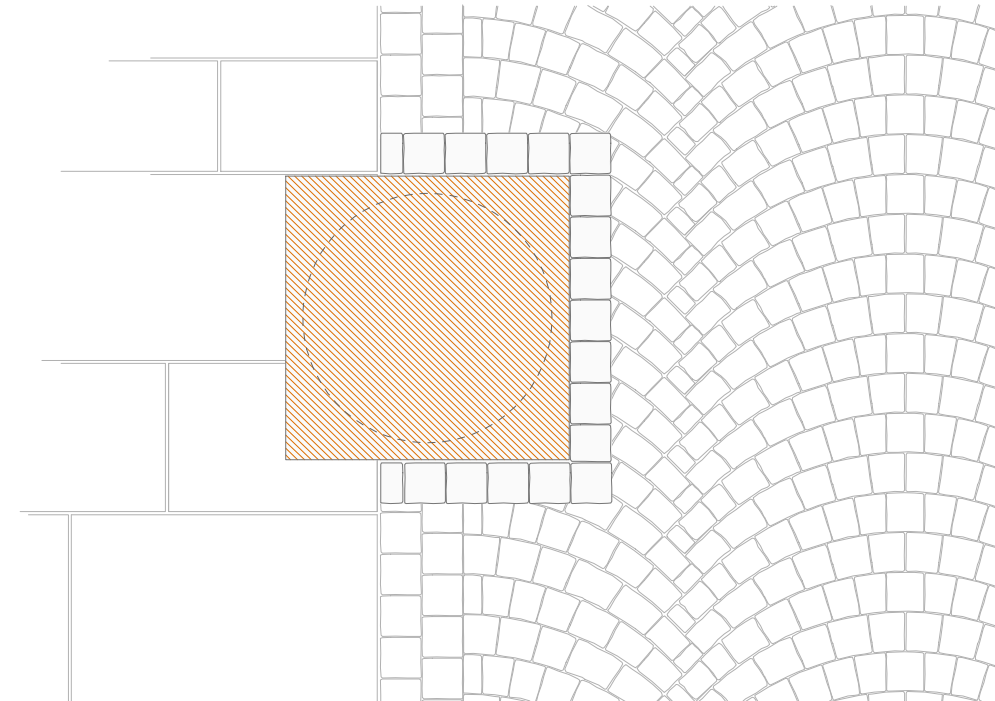

Alt steinarbeidet skal utføres med henvisning til HB V262

							<div>AROS</div> <div>ARKITEKTER AS Havnegata 15 4306 Sandnes tlf: 476 84 000 web: www.aros.no org.nr: 999 655 114</div>	Stavanger Kommune Øvre Holmegate Landskapsplan - Kumramme	TEGNET AV	DATO	MÅLESTOKK	-	-
						jbe			14.04.2026	1:20(A3)			
REV	DATO	ENDRING			TEGN	KONTR			GODKJ	TILTAКСNR/FILNAVN: TEKST			REV.
Tegning status		Anbudstegning							TEGN.NR			J6	