




Detalj snitt - Fundament til gjerdestolpe uten slisserenne
1:10(A3)

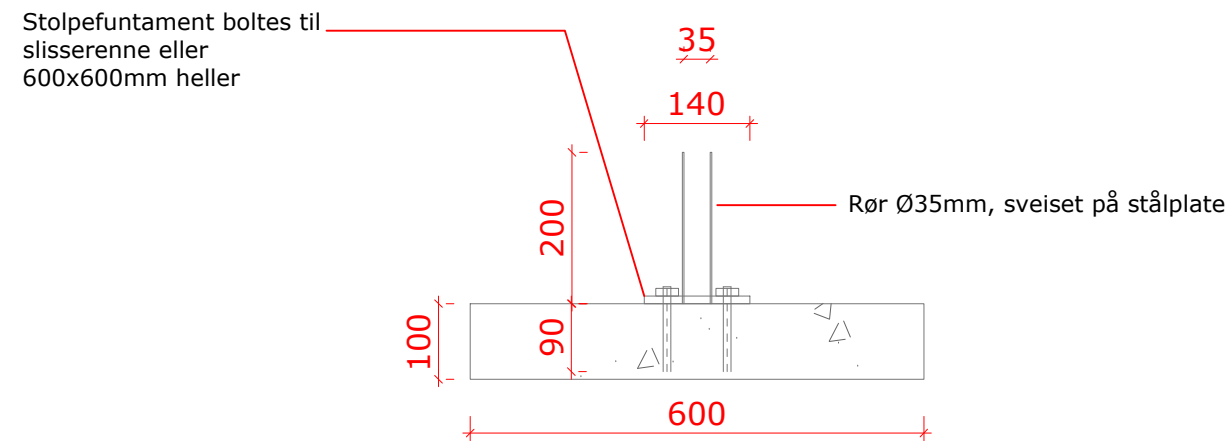


Detalj snitt - Fundament til gjerdestolpe i stigende terreng
1:10(A3)

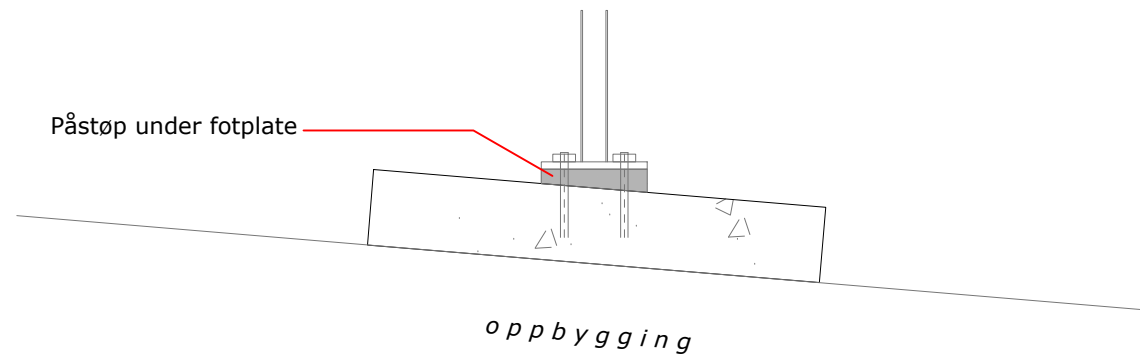


Detalj plan - Fundament til gjerdestolpe
1:10(A3)

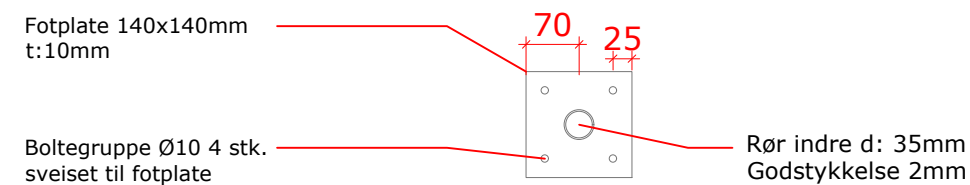

Detalj snitt - Fundament til gjerdestolpe montert over slisserenne
1:10(A3)

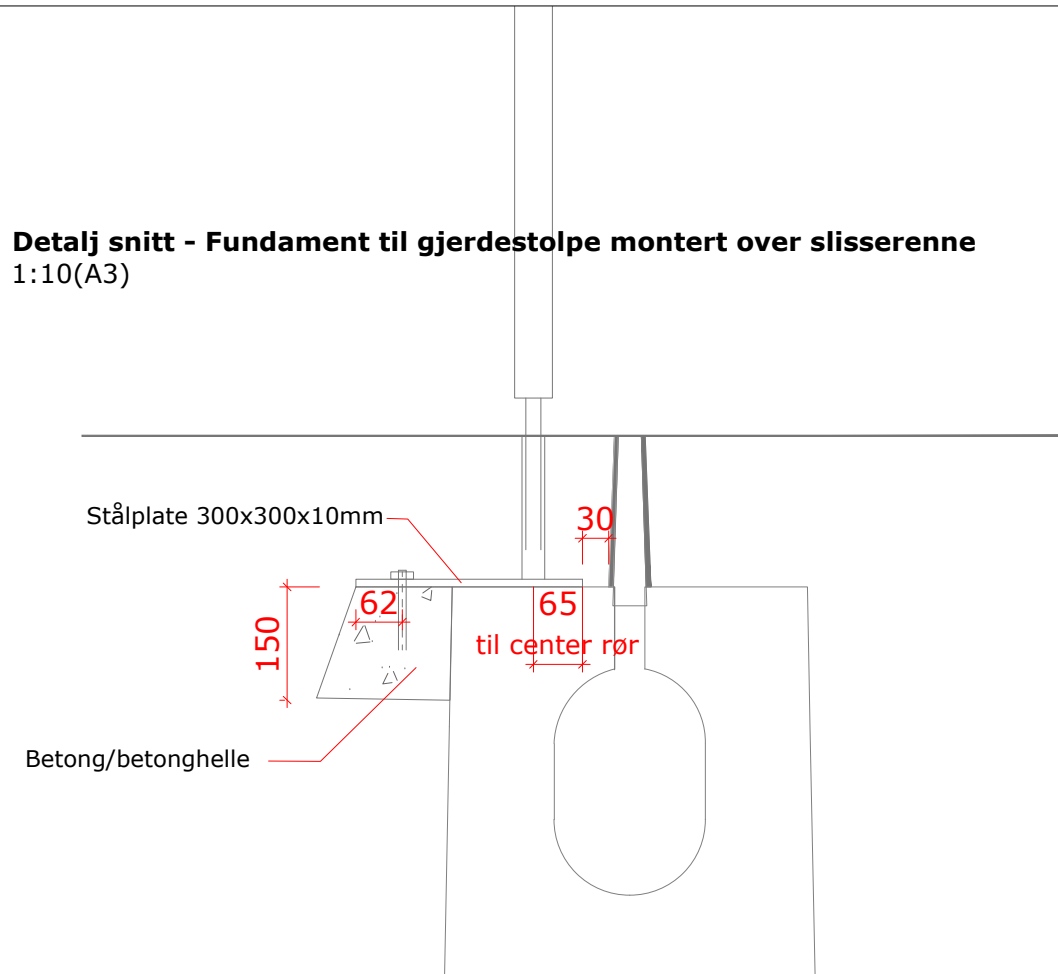

Detalj snitt - Fundament til gjerdestolpe montert over slisserenne i stigende terreng
1:10(A3)

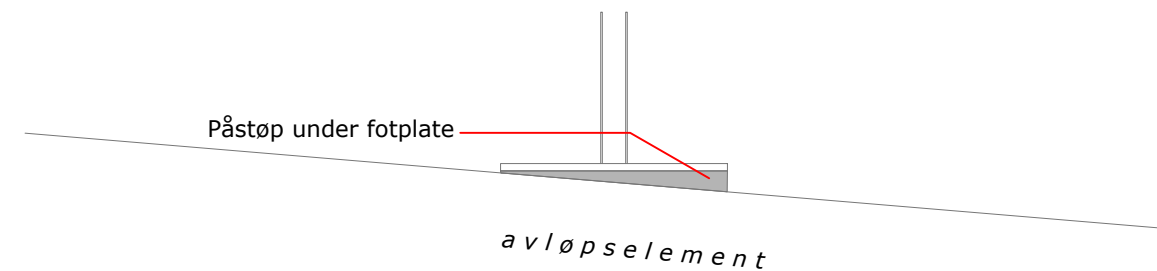[illegible]