

KODER			
<div>DØRTYPE:</div> <div>INNERDØRER:</div> <div>A: DØR MED KOMPAKTLAMINAT OG STÅLKARMER</div> <div>B: VÅTROMSDØR MED KOMPAKTLAMINAT OG STÅLKARMER</div> <div>C: HELTRE DØR</div> <div>E: INSPEKSJONSDØR MED KOMPAKTLAMINAT OG STÅLKARMER</div> <div>G: SYSTEMGLASSFELT / -DØR MED TREKARMER (KONTORFRONTER)</div> <div>H: STÅLDØR / STALGLASSDØR MED STÅLKARMER</div> <div>L: ALUMINIUMSDØR MED OVERFELT, GLASS OVERFELT</div> <div>SL: SKYVELUKE</div> <div>YTTERDØRER:</div> <div>U: GARASJEPORT</div> <div>Y: ALUMINIUMSDØR</div> <div>Z: ALUMINIUMSDØR MED OVERFELT</div> <div>W: STALDØR</div>	<div>DØRBLAD:</div> <div>A: EN-FLØYET DØR</div> <div>B: TO-FLØYET DØR</div> <div>C: TO-ULIKEFLØYET DØR</div> <div>D: EN-FLØYET SKYVEDØR, UTENPÅLIGGENDE</div> <div>F: EN-FLØYET SKYVEDØR SKYVEDØR, INNFELT</div> <div>H: FAST GLASSFELT</div> <div>J: EN-FLØYET DØR M/ETT FAST SIDEFELT</div> <div>K: EN-FLØYET DØR M/TO FASTE SIDEFELT</div> <div>L: EN-FLØYET DØR M/OVERFELT OG ETT FAST SIDEFELT</div> <div>M: EN-FLØYET DØR M/OVERFELT OG TO FASTE SIDEFELT</div>	<div>DØRBLADTYPE:</div> <div>a: TETT DØR</div> <div>b: GLASSDØR</div> <div>c: FIRKANTET VINDU</div> <div>d: FIRKANTET STORT VINDU</div>	<div>KFR. OGSÅ:</div> <div>FOR INNERDØRER OG GLASSFELT:</div> <div><div></div><div>** DØRLISTE</div></div> <div><div></div><div>** DØRTYPER</div></div> <div><div></div><div>TEMATEGNINGER TEMAPLAN DØRER OG GLASSFELT FOR PLASSERING</div></div> <div>FOR YTTERDØRER:</div> <div><div></div><div>** DØRLISTE YTTERDØRER</div></div> <div><div></div><div>** YTTERDØRTYPER</div></div> <div><div></div><div>TEMATEGNINGER TEMAPLAN VINDUER OG YTTERDØRER FOR PLASSERING</div></div> <div>ALL INNFORMASJON PÅ ENKELTDØRNIVÅ, FINNES PÅ DØRLISTE OG YTTERDØRLISTE.</div>
<div>Kolonne 1:</div> <div>DØRTYPE:</div> <div>Dørtype</div> <div>Modulmål</div> <div>EKSEMPEL DØR: AAa 10x21M</div> <div>EKSEMPEL GLASSFELT: GJa 18x21M (10x21M-SF150)</div> <div>Dørtype</div> <div>Modulmål</div> <div>Dør i modulmål</div> <div>Sidefelt i mm</div>	<div>Kolonne 7:</div> <div>HENGSLING:</div> <div>ANGIS FRA HENGSELSIDEN.</div> <div>ENKELDØRER: V eller H</div> <div>DOBBELTDØRER: 2L-H eller 2L-V, 2U-H eller 2UV. HER ANGIR H/V GANGDØR</div>	<div>Kolonne 11:</div> <div>FARGER:</div>	
<div>Kolonne 2:</div> <div>DØRNUMMER:</div>	<div>Kolonne 8:</div> <div>TERSKELTYPE:</div> <div><div>A</div><div>B</div><div>C</div><div>D</div><div>E</div><div>F</div><div>G</div><div>H</div></div>	<div>Kolonne 12:</div> <div>AUTOMATIKK:</div>	
<div>Kolonne 3:</div> <div>BRANN:</div> <div>KFR. TEGNINGER OG KONSEPT FRA NORCONSULT.</div> <div>FORKLARING TIL BRANNKRAV PÅ GLASSFELT:</div> <div><div></div><div>BRANNKRAV: EI 30 Sa / EI 60</div></div> <div>FØRSTE DEL ANGIR KRAV TIL DØR, ANDRE DEL ANGIR KRAV TIL GLASSFELT.</div>	<div>Kolonne 9:</div> <div>KARMTYPE:</div> <div>Stål:</div> <div><div>1</div><div>2</div><div>3</div><div>4</div><div>5</div><div>6</div><div>7</div><div>8</div><div>9</div><div>10</div></div> <div>Alu:</div> <div><div>11</div><div>12</div><div>13</div><div>14</div></div> <div>Tre:</div> <div><div>21</div><div>22</div><div>23</div><div>24</div></div> <div>RUSTFRITT PÅ KARM:</div> <div>NEDERSTE DEL AV KARM UTFØRES I RUSTFRITT STÅL. ANGIS MED -R</div>	<div>Kolonne 13:</div> <div>SENGBESLAG OG SPARKEPLATE (SB og SP):</div> <div>SB-HENGSELSIDE, SB-KARMSIDE, SP-HENGSELSIDE, SP-KARMSIDE. KFR. DØRSKJEMA FOR HØYDER.</div>	
<div>Kolonne 4:</div> <div>LYDKRAV:</div> <div>KFR. TEGNINGER OG KONSEPT FRA NORCONSULT.</div> <div>FORKLARING TIL LYDKRAV PÅ GLASSFELT:</div> <div><div></div><div>LYDKRAV: R'w ≥ 33 dB / R'w ≥ 38 dB</div></div> <div>FØRSTE DEL ANGIR KRAV TIL DØR, ANDRE DEL ANGIR KRAV TIL GLASSFELT.</div>			
<div>Kolonne 5:</div> <div>BLY:</div>			
<div>Kolonne 6:</div> <div>ROBUSTHET:</div> <div>ROBUSTHETSKRAV:</div> <div>KFR. dRofus, Robusthetsmatrise OG Robusthets plan</div>	<div>Kolonne 10:</div> <div>VEGGTYKKELSE:</div> <div>MÅL ANGIS I mm.</div>		



01	28.11.2025	Anbudstegning						NUAR	ELSS
REV NR	REV DATO	REVISJON						SIGN	GODKJ.

ANBUDSTEGNING	
TITTEL DØRKODER	PLOTTET: 28.11.2025 12:42:50
TEGNAR A-200-60-000-001	REV/NR 01

Arkitema • COWI



TROMSØ LEGEVAKT

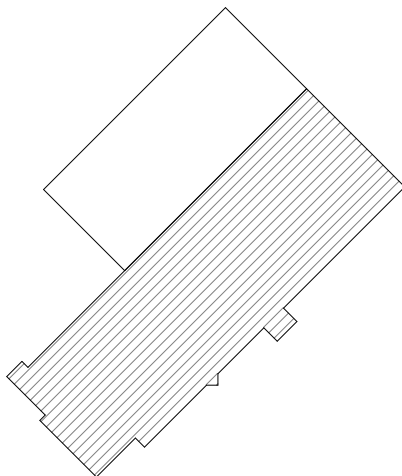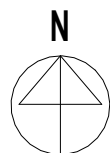

PL	COWI AS AVD. TRONDHEIM OTTO NELSENS VEG 10, 7052 OSLO, TLF: 21 49 78 88	RIG	*
ARK	ARKITEMA CORT ADLEREN GATE 30, 0254 OSLO, TLF: 22 99 44 50	RiB	COWI AS AVD. TRONDHEIM OTTO NELSENS VEG 10, 7052 TRONDHEIM TLF: 21 49 78 88
RIB	COWI AS AVD. TRONDHEIM OTTO NELSENS VEG 10, 7052 TRONDHEIM TLF: 21 49 78 88	RIA	*
RIE	COWI AS AVD. TRONDHEIM OTTO NELSENS VEG 10, 7052 TRONDHEIM TLF: 21 49 78 88	RIBF	*
RV	COWI AS AVD. TRONDHEIM OTTO NELSENS VEG 10, 7052 TRONDHEIM TLF: 21 49 78 88	LARK	ARKITEMA ARCHITECTS CORT ADLEREN GATE 30, 0254 OSLO, TLF: 22 99 44 50

TITEL

DØRKODER

TROMSØ LEGEVAKT

ROSJ. NR. A246760 MÅL - - DATO 12.09.2025
IGN. NUAR GODKJ. ELSS REV. DATO 28.11.2025

EGN NR.	REV NR.
A-200-60-000-001	01