
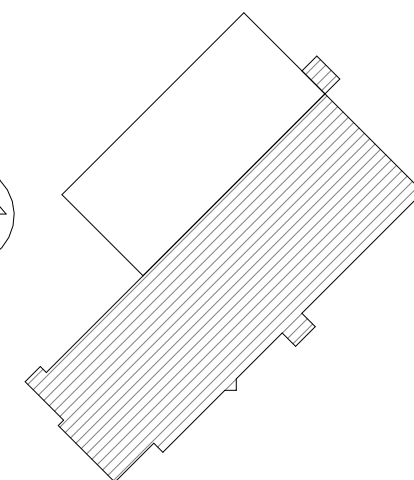


## Himlingstyper

-  Fast himling - våtromsmaling
-  Malt betong
-  Perforert gipshimling
-  Støvbundet betong
-  Systemhimling
-  Systemhimling montert i UK. dekke
-  Systemhimling. hygiene
-  Treullsementplater
-  Treullsementplater montert UK dekke

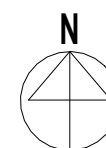

01	28.11.2025	Anbudstegning	NIJAR	ELSS
Rev.	Dato	Beskrivelse	Sign.	Godk

Arkitema • COWI



PROSJEKT

TROMSØ LEGEVAKT

TITTEL

TEMA HIMLING, PLAN 1 OG 2

PROSJ. NR. A246760	MÅL 1:200	DATO 12.09.2025
SIGN. TEAM	GODKJ. ELSS	REV. DATO 28.11.2025

TEGN.NR.

REV. NR.

A-256-80-001-101

04

