




Akutt, A

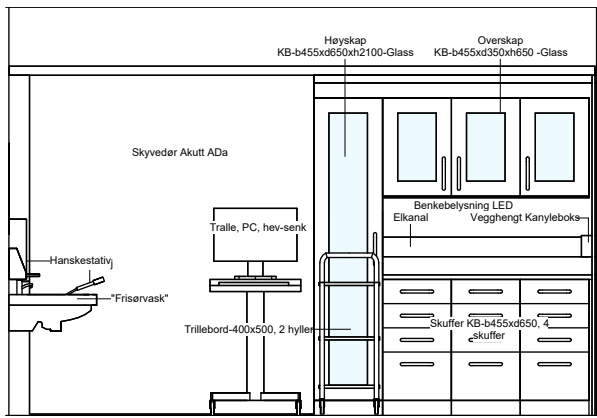

Akutt, B

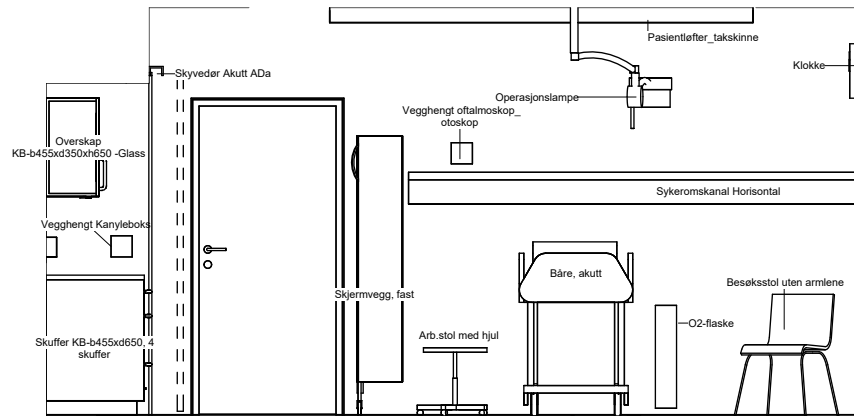


Akutt, C

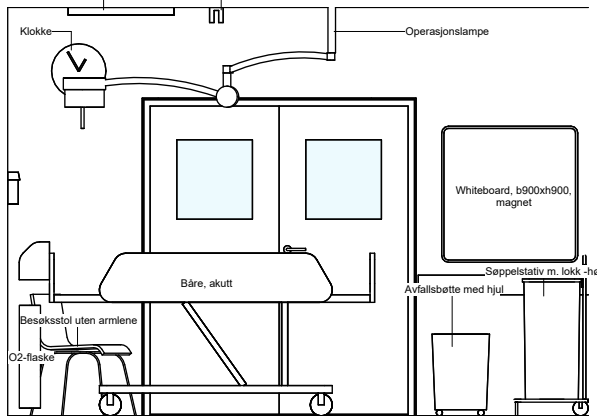


Akutt, D


| Utstysliste Akuttrom 1 | | | | |
|------------------------|------|--|-------------|--------|
| Artikkelnummer | Type | Artikkelnavn | Beskrivelse | Antall |
| Akuttrom 01 | | | | |
| | | "Friservask" | | 1 |
| | | Arb.stol med hjul | | 1 |
| | | Avfallsbøtte med hjul | | 1 |
| | | Avfallsstativ, vegghengt | | 1 |
| | | Benkebelysning LED | | 1 |
| | | Benkeplate D650 | | 1 |
| | | Besøksstol uten armlene | | 1 |
| | | Båre, akutt | | 1 |
| | | Dispenser, papir | | 1 |
| | | Elkanal | | 2 |
| | | Hanskestativ | | 1 |
| | | Håndduj | | 1 |
| | | Håndvaskgarnityr type 5, veggarmatur, u/bakplate | | 1 |
| | | Høyskap KB-b455xd650xh2100-Glass | | 1 |
| | | Klokke | | 1 |
| | | Knagger (4 stk) | | 1 |
| | | O2-flaske | | 1 |
| | | Operasjonslampe | | 1 |
| | | Oppkastposer | | 1 |
| | | Overskap KB-b455xd350xh650 -Glass | | 3 |
| | | Pasientlifter, takskinne | | 1 |
| | | Skjermvegg, fast | | 1 |
| | | Skuffer KB-b455xd650, 4 skuffer | | 3 |
| | | Speil veggfast,600x600 | | 1 |
| | | Spriddispenser | | 1 |
| | | Stativ engangsbeholder | | 1 |
| | | Sykeromskanal Horisontal | | 1 |
| | | Synstavle 400x600 | | 1 |
| | | Såpedispenser | | 1 |
| | | Søppelstativ m. lokk -høy | | 1 |
| | | Takskinne for infusjonsoppheng | | 1 |
| | | Tralle, PC, hev-senk | | 1 |
| | | Trillebord-400x500, 2 hyller | | 1 |
| | | Vegghengt Kanyleboks | | 1 |
| | | Vegghengt oftalmoskop_ otoskop | | 1 |
| | | Whiteboard, b900xh900, magnet | | 1 |

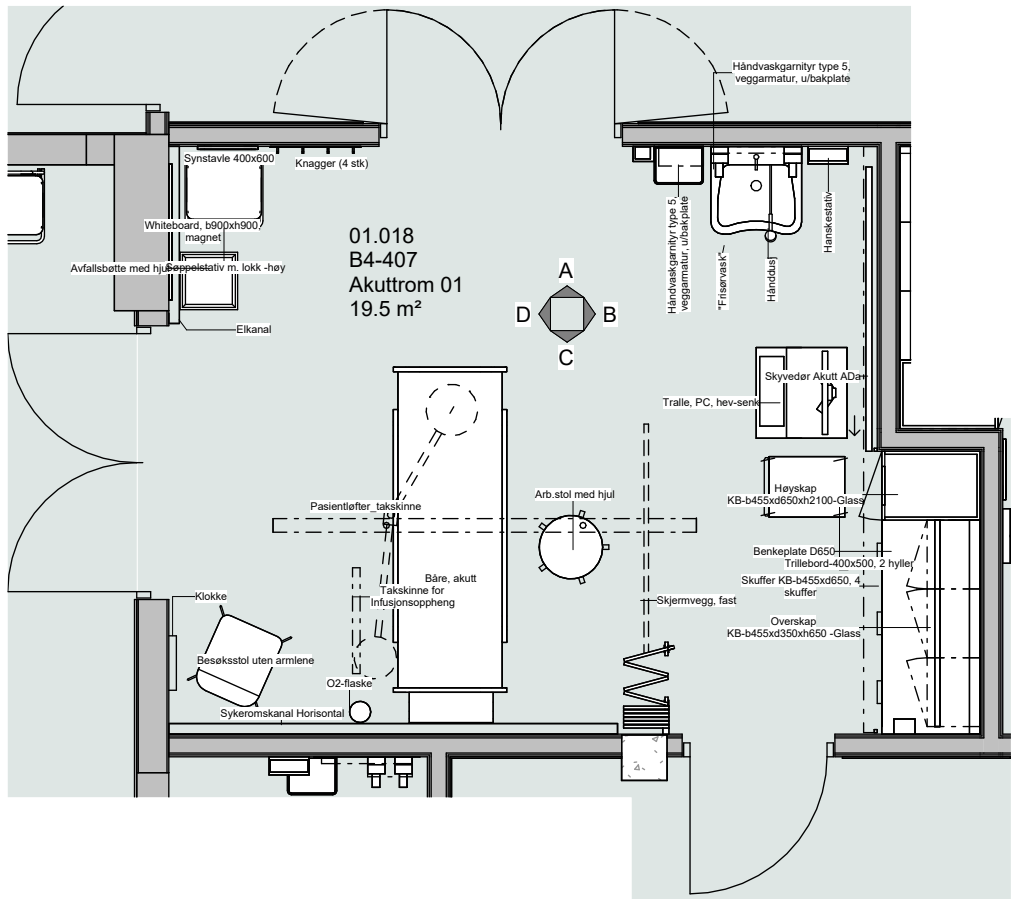

PLAN Akuttrom 1

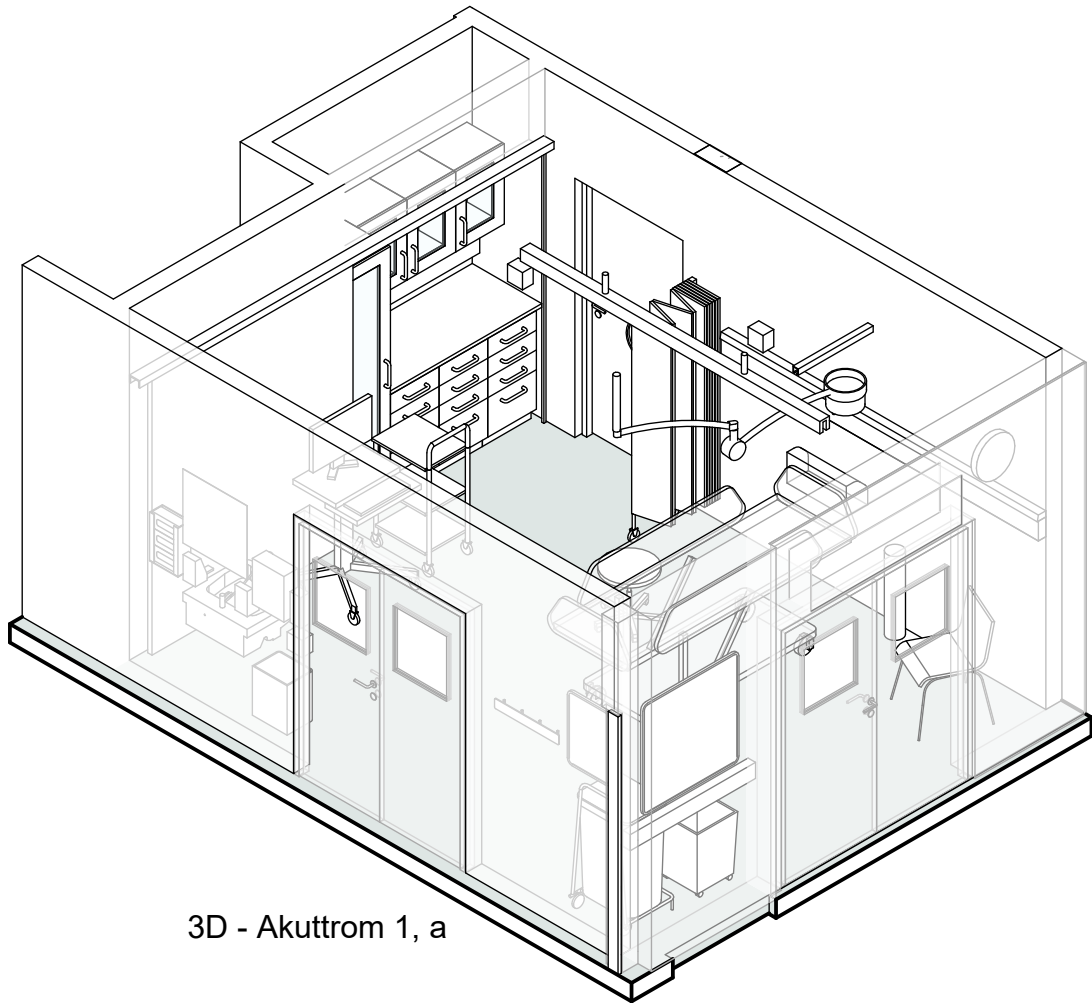

3D - Akuttrom 1, a

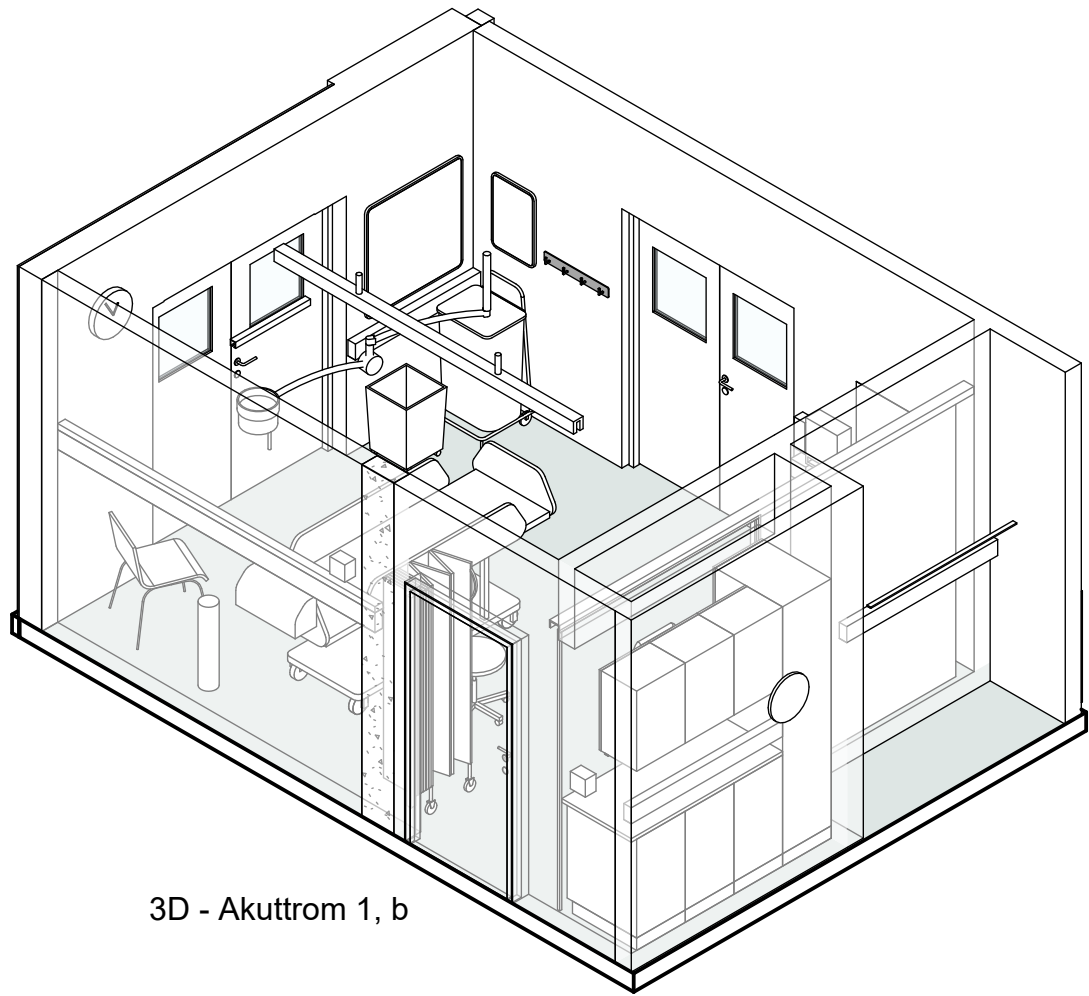

3D - Akuttrom 1, b



| | | | | |
|--------|------------|---------------|-------|--------|
| 01 | 28.11.2025 | Anbudstegning | NIJAR | ELSS |
| REV.NR | REV.DATO | REVISJON | SIGN. | GODKJ. |

ANBUDSTEGNING

TITTEL
ROMSKJEMA, AKUTTROM 1

PLOTTET:
28.11.2025 12:42:03

TEGN.NR.
A-270-60-001-001



REV.NR.

01

Arkitema • COWI



TROMSØ LEGEVAKT

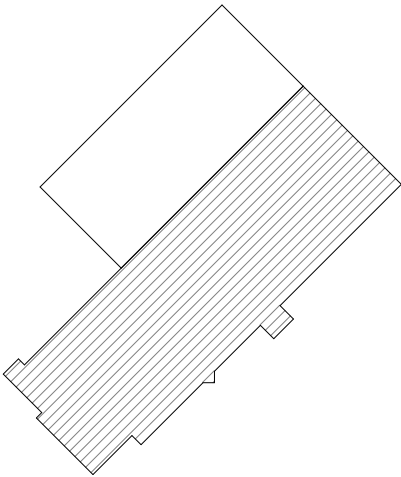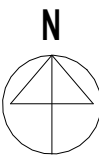

| | | | |
|-----|---|------|---|
| PL | COWI AS AVD. TRONDHEIM OTTO NIELSENS VEG 12, 7052 TRONDHEIM, TLF: 21 49 76 88 | RIG | * |
| ARK | ARKITEMA CORT ADELERS GATE 30, 0254 OSLO, TLF: 22 99 44 50 | RIBr | COWI AS AVD. TRONDHEIM OTTO NIELSENS VEG 12, 7052 TRONDHEIM, TLF: 21 49 76 88 |
| RIB | COWI AS AVD. TRONDHEIM OTTO NIELSENS VEG 12, 7052 TRONDHEIM, TLF: 21 49 76 88 | RIA | * |
| RIE | COWI AS AVD. TRONDHEIM OTTO NIELSENS VEG 12, 7052 TRONDHEIM, TLF: 21 49 76 88 | RIBF | * |
| RIV | COWI AS AVD. TRONDHEIM OTTO NIELSENS VEG 12, 7052 TRONDHEIM, TLF: 21 49 76 88 | LARK | ARKITEMA ARCHITECTS CORT ADELERS GATE 30, 0254 OSLO, TLF: 22 99 44 50 |

TITTEL
ROMSKJEMA, AKUTTROM 1

PROSJEKT
TROMSØ LEGEVAKT

| | | |
|--------------------|-------------|----------------------|
| PROSJ. NR. A246760 | MÅL 1:50 | DATO 12.09.2025 |
| SIGN. ELSS | GODKJ. NOBI | REV. DATO 28.11.2025 |

| | |
|----------|---------|
| TEGN.NR. | REV.NR. |
|----------|---------|

A-270-60-001-001

01