




Usøk, A

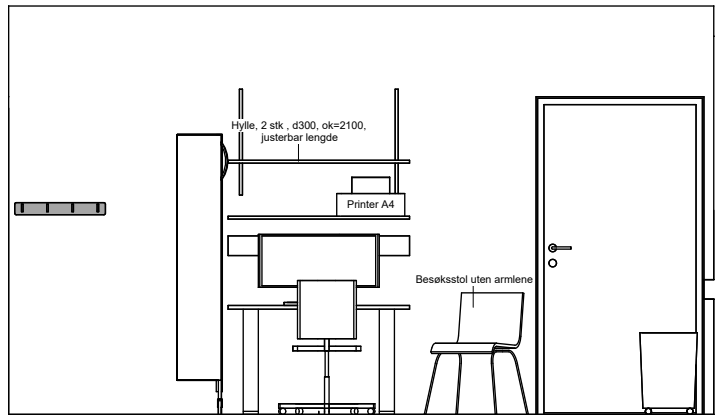


Usøk, B

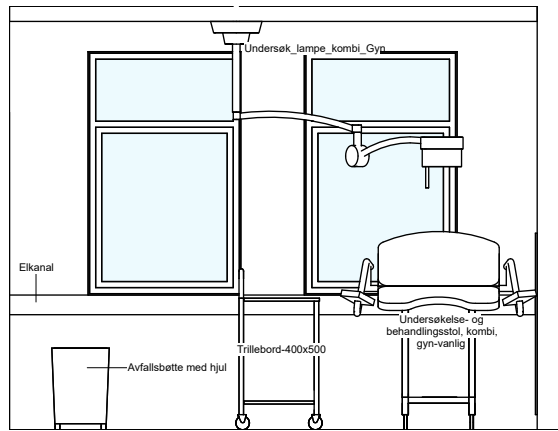


Usøk, C

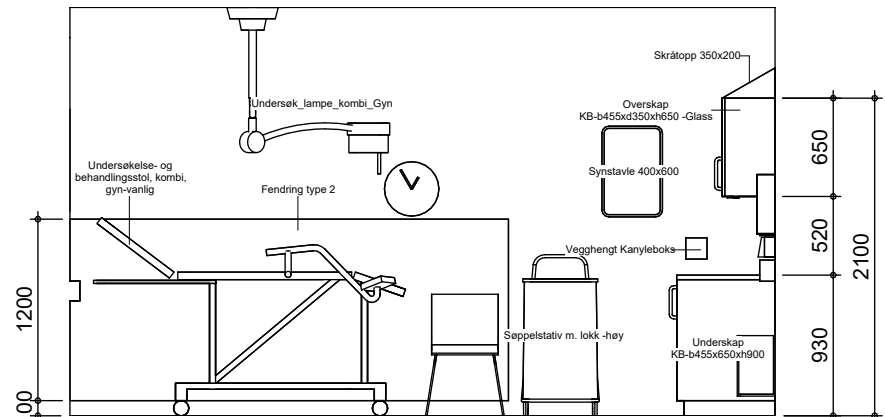

Usøk, D

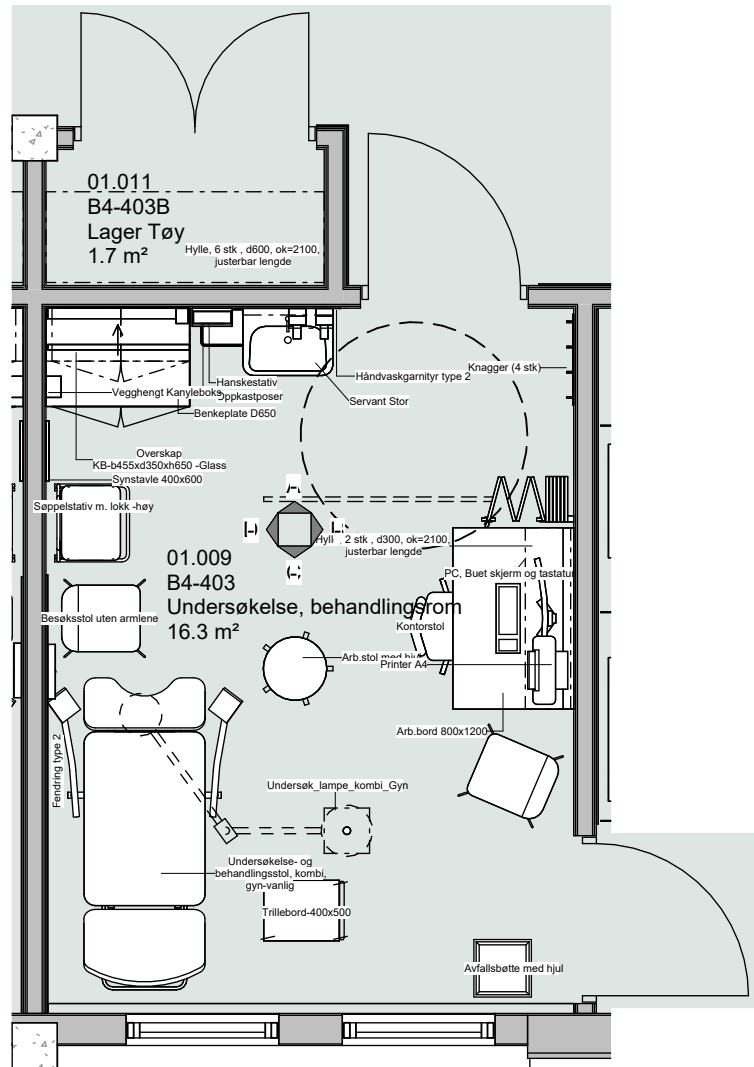

PLAN Undersøkelse

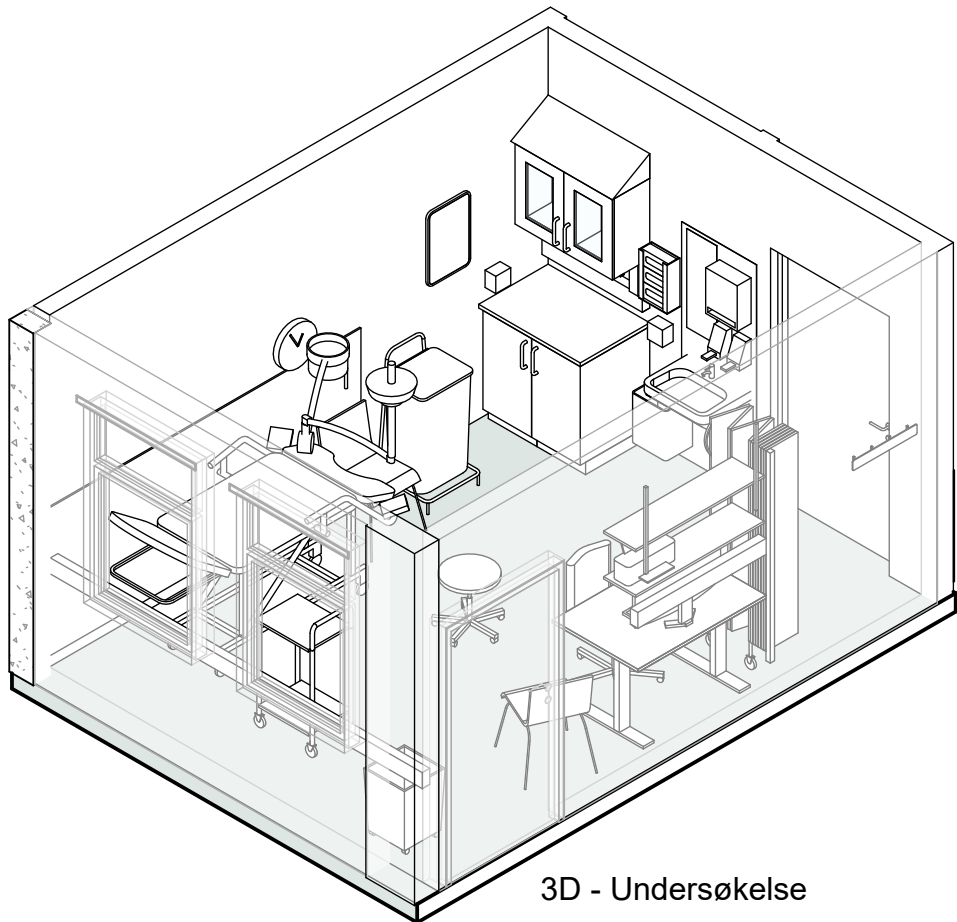

3D - Undersøkelse

Utstyrsliste Undersøkelse 1				
Artikkelnummer	Type	Artikkelnavn	Beskrivelse	Antall
Undersøkelse, behandlingsrom				
	Arb.bord	800x1200		1
	Arb.stol	med hjul		1
	Avfallsbøtte	med hjul		1
	Avfallsstativ	vegghengt		1
	Benkebelysning	LED		1
	Benkeplate	D650		1
	Besøksstol	uten armlene		2
	Dispenser	papir		1
	Elkanal			3
	Hanskestativ			1
	Hylle	2 stk, d300, ok=2100, justerbar lengde		1
	Håndvaskgarnityr	type 2		1
	Klokke			1
	Knagger	(4 stk)		1
	Kontorstol			1
	Oppkastposer			1
	Oppskap	KB-b455x350xh650 -Glass		2
	PC	Buett skjerm og tastatur		1
	Printer	A4		1
	Servant	Stor		1
	Servantdispenser			2
	Skjermvegg	fast		1
	Skråtepp	350x200		1
	Speil	veggfast,280x800		1
	Stativ	engangsbeholder		1
	Synstavle	400x600		1
	Sjappestativ	m. lokk -høy		1
	Trillebord	400x500		1
	Underskap	KB-b455x650xh900		2
	Undersøk	lampe, kombi, Gyn		1
	Undersøkelse-	og behandlingsstol, kombi, gyn-vanlig		1
	Vegghengt	Kanyleboks		1



01	28.11.2025	Anbudstegning	NIJAR	ELSS
REV.NR	REV.DATO	REVISJON	SIGN.	GODKJ.

ANBUDSTEGNING

TITTEL
ROMSKJEMA, UNDERSØKELSE

PLOTTET:
28.11.2025 12:42:06



TEGN.NR.
A-270-60-001-002

REV.NR.
01

Arkitema • COWI



TROMSØ LEGEVAKT

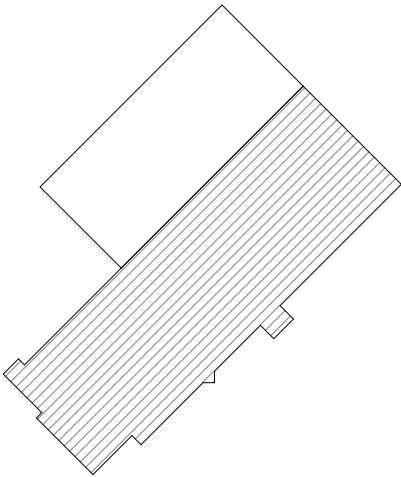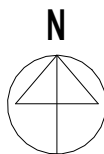

PL	COWI AS AVD. TRONDHEIM OTTO NIELSENS VEG 12, 7052 TRONDHEIM, TLF: 21 49 76 88	RIG	*
ARK	ARKITEMA CORT ADELERS GATE 30, 0254 OSLO, TLF: 22 99 44 50	RIBr	COWI AS AVD. TRONDHEIM OTTO NIELSENS VEG 12, 7052 TRONDHEIM, TLF: 21 49 76 88
RIB	COWI AS AVD. TRONDHEIM OTTO NIELSENS VEG 12, 7052 TRONDHEIM, TLF: 21 49 76 88	RIA	*
RIE	COWI AS AVD. TRONDHEIM OTTO NIELSENS VEG 12, 7052 TRONDHEIM, TLF: 21 49 76 88	RIBF	*
RIV	COWI AS AVD. TRONDHEIM OTTO NIELSENS VEG 12, 7052 TRONDHEIM, TLF: 21 49 76 88	LARK	ARKITEMA ARCHITECTS CORT ADELERS GATE 30, 0254 OSLO, TLF: 22 99 44 50

TITTEL
ROMSKJEMA, UNDERSØKELSE

PROSJEKT
TROMSØ LEGEVAKT

PROSJ. NR.	A246760	MÅL	1:50	DATO	12.09.2025
SIGN.	ELSS	GODKJ.	NOBI	REV. DATO	28.11.2025

TEGN.NR.	REV. NR.
----------	----------

A-270-60-001-002

01