




Vakt - A

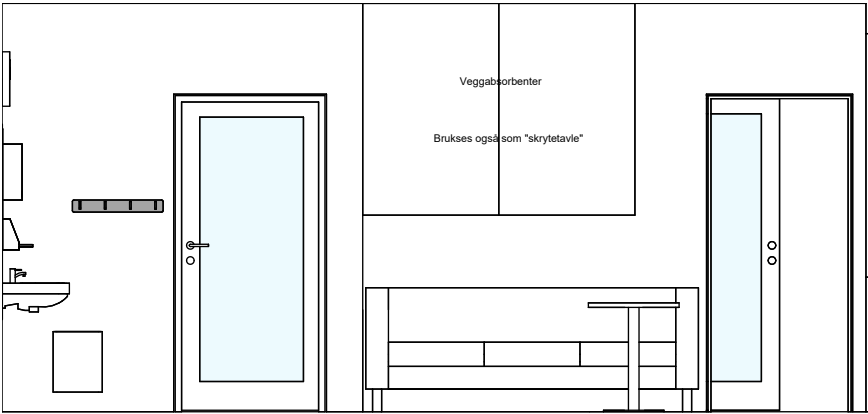


Vakt - B

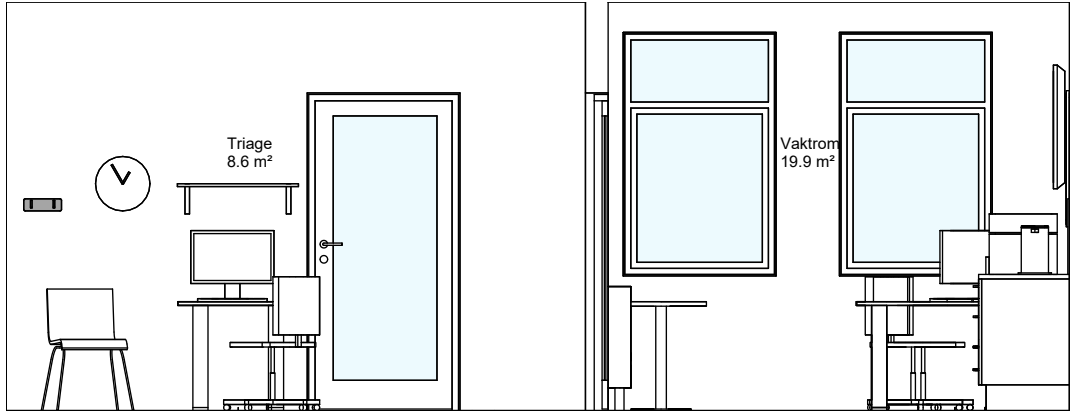


Vakt - C

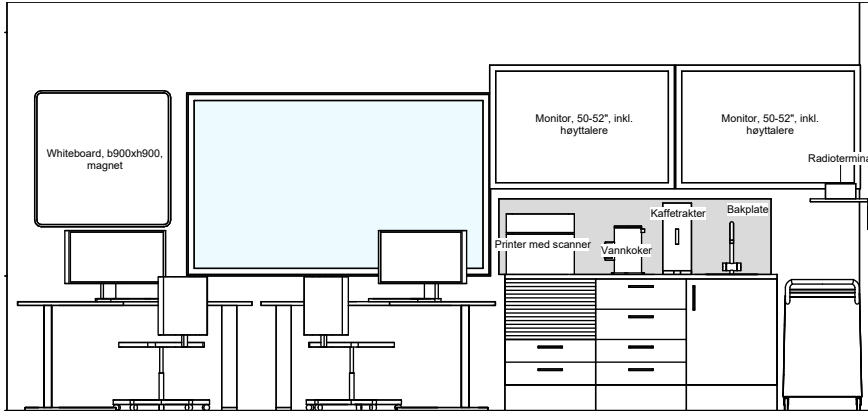

Vakt - D

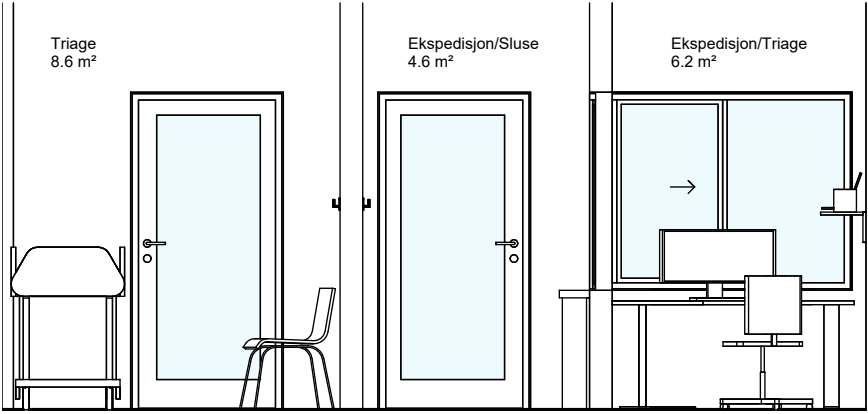

Vakt - E

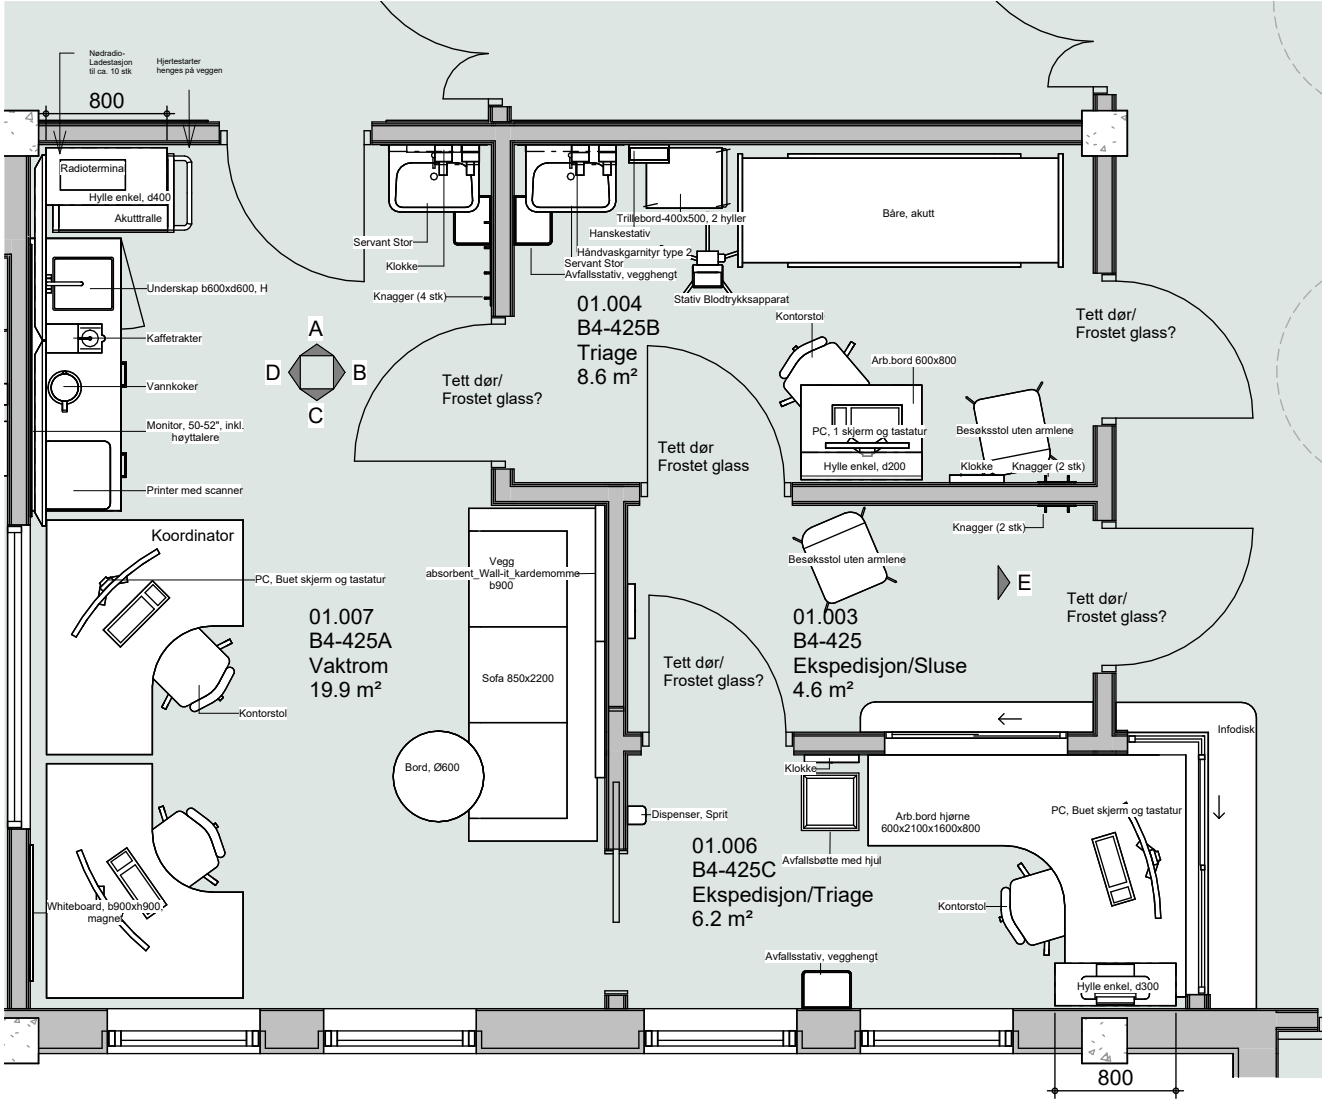

PLAN Ekspedisjon, Triage og Vaktrom

INDEX:  
Se tegn. A-270-60-001-005 for 3D-visning og Utstyrslister

01	28.11.2025	Anbudstegning		NIJAR	ELSS
REV.NR.	REV.DATO	REVISJON		SIGN.	GODKJ.

### ANBUDSTEGNING

TITTEL  
ROMSKJEMA, EKSPEDISJON OG  
VAKTROM Del 1

PLOTTET:  
28.11.2025 12:42:10

TEGN.NR.  
A-270-60-001-004


REV.NR.

01

Arkitema • COWI



TROMSØ LEGEVAKT

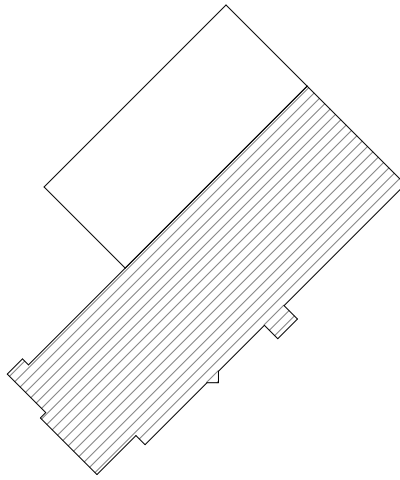

PL	COWI AS AVD. TRONDHEIM OTTO NIELSENS VEG 12, 7052 TRONDHEIM, TLF: 21 49 76 88	RIG	*
ARK	ARKITEMA CORT ADELERS GATE 30, 0254 OSLO, TLF: 22 99 44 50	RIBr	COWI AS AVD. TRONDHEIM OTTO NIELSENS VEG 12, 7052 TRONDHEIM, TLF: 21 49 76 88
RIB	COWI AS AVD. TRONDHEIM OTTO NIELSENS VEG 12, 7052 TRONDHEIM, TLF: 21 49 76 88	RIA	*
RIE	COWI AS AVD. TRONDHEIM OTTO NIELSENS VEG 12, 7052 TRONDHEIM, TLF: 21 49 76 88	RIBF	*
RIV	COWI AS AVD. TRONDHEIM OTTO NIELSENS VEG 12, 7052 TRONDHEIM, TLF: 21 49 76 88	LARK	ARKITEMA ARCHITECTS CORT ADELERS GATE 30, 0254 OSLO, TLF: 22 99 44 50

TITTEL  
ROMSKJEMA, EKSPEDISJON OG  
VAKTROM Del 1

PROSJEKT			
PROSJ. NR. A246760	MÅL 1:50	DATO 12.09.2025	
SIGN. ELSS	GODKJ. NOBI	REV. DATO 28.11.2025	

TEGN.NR.	REV.NR.
----------	---------

A-270-60-001-004

01

