




Ren - A

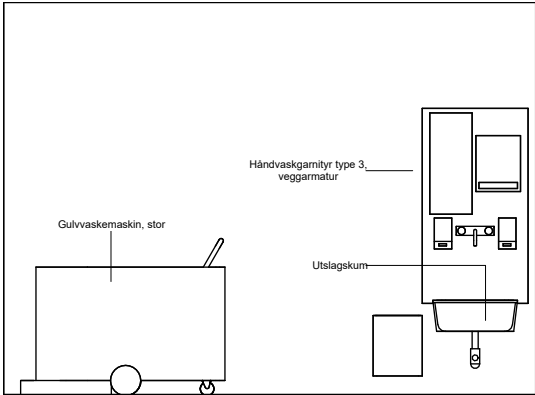


Ren - B

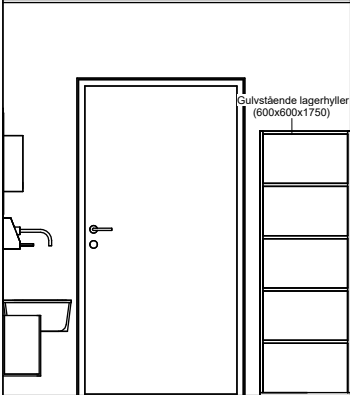


Ren - C

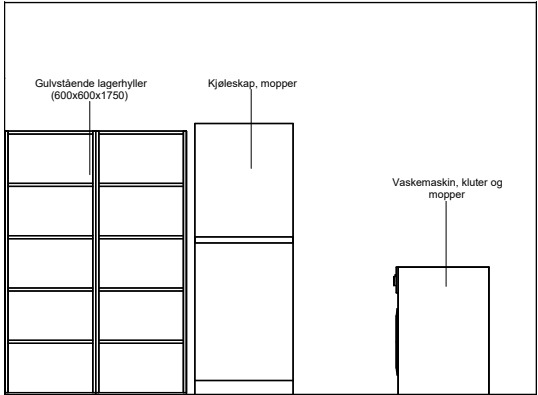

Ren - D

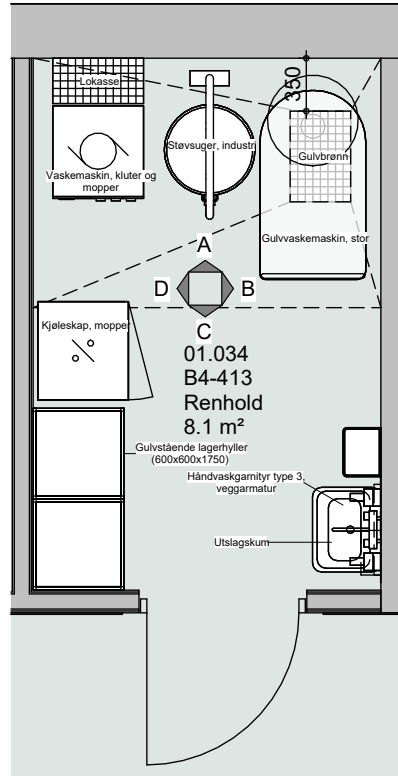


PLAN Renhold

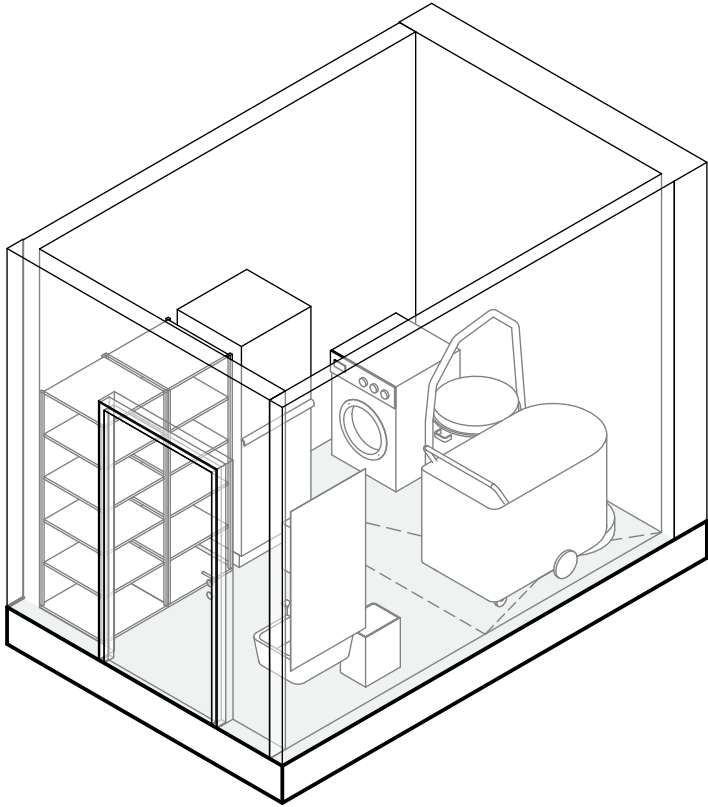

3D - Renhold

Utstysliste Renhold				
Artikkelnummer	Type	Artikkelnavn	Beskrivelse	Antall
Renhold				
	Gulvbrønn			1
	Gulvsluk (200x200)			1
	Gulvstående lagerhyller (600x600x1750)			2
	Gulvvaskemaskin, stor			1
	Håndvaskgarnityr type 3, veggarmatur			1
	Kjøleskap, mopper			1
	Lokasse			1
	Servantdispenser			2
	Speil veggfast,280x670			1
	Støvsuger, industri			1
	Utslagskum			1
	Vaskemaskin, kluter og mopper			1

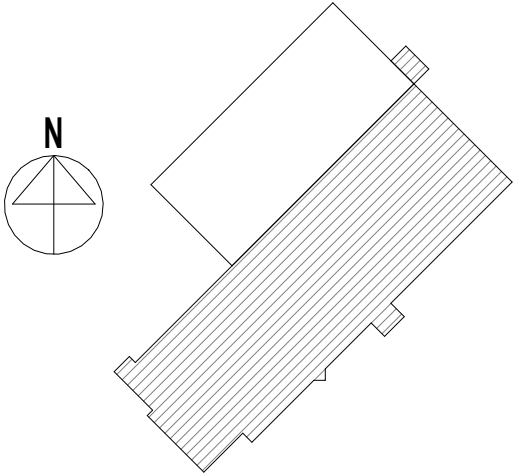

01	28.11.2025	Anbudstegning	NIJAR	ELSS
Rev.	Dato	Beskrivelse	Sign.	Godkj.



PROSJEKT
TROMSØ LEGEVAKT
TITTEL
ROMSKJEMA, RENHOLD

PROSJ. NR. A246760	MÅL 1:50	DATO 12.09.2025
SIGN. ELSS	GODKJ. NOBI	REV. DATO 28.11.2025
TEGN.NR.		REV. NR.

A-270-60-001-006

01

