




Med. A

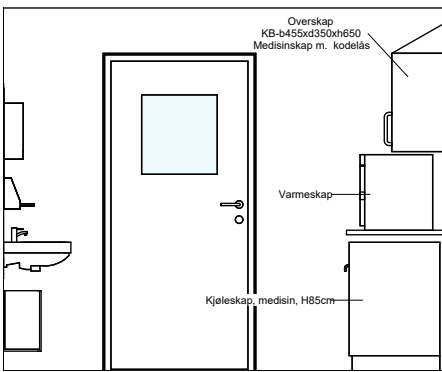

Med. B

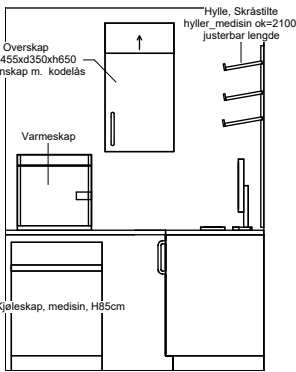


Med. C

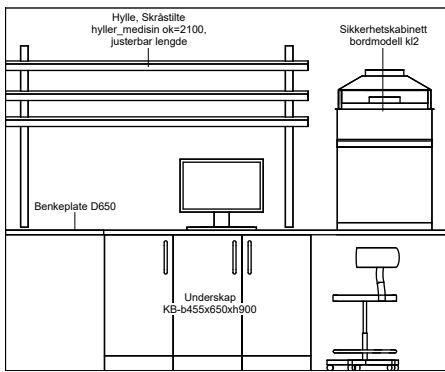


Med. D

Utstyrliste Medisinrom


Artikkelnummer	Type	Artikkelnavn	Beskrivelse	Farge	Antall
Medisinrom					
		Arbeidsstol, rund m/rygg			1
		Avfallsstativ, vegghengt			1
		Benkeplate D650		Grå	2
		Dispenser, papir			1
		Hanskestativ			1
		Hylle, Skråstille hyller_medisin ok=2100, justerbar lengde			1
		Håndvaskgarnityr type 2			1
		Kjøleskap, medisin, H85cm			1
		Overskap KB-b455xd350xh650 Medisinskap m. kodelås		Hvit	1
		PC, 1 skjerm og tastatur			1
		Servant Stor			1
		Servantdispenser			2
		Sikkerhetskabinett bordmodell kl2			1
		Skråtepp 350x200		Hvit	1
		Speil veggfast,280x800			1
		Underskap KB-b455x650xh900		Hvit	3
		Varmeskap			1

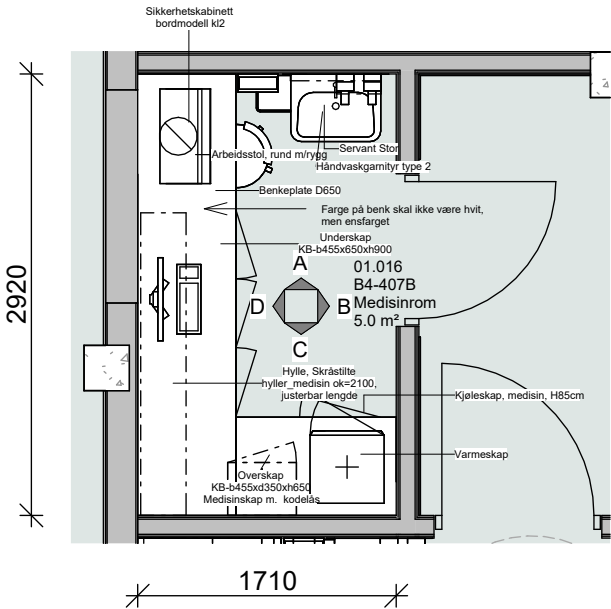

PLAN , Medisinrom

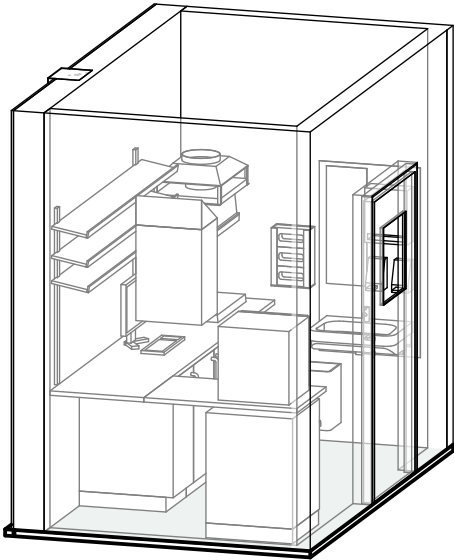

3D - Medisinrom

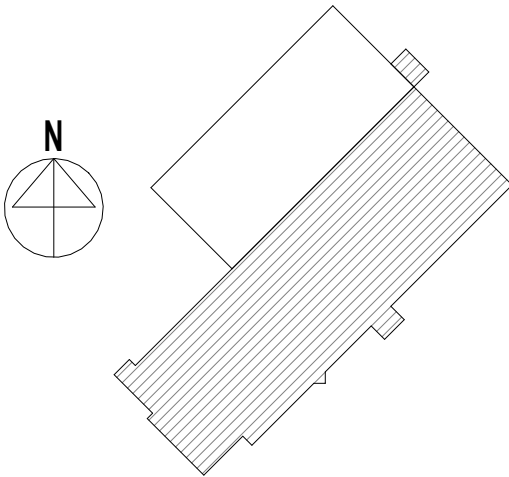

01	28.11.2025	Anbudstegning	NIJAR	ELSS
Rev.	Dato	Beskrivelse	Sign.	Godkj.

Arkitema · COWI



PROSJEKT  
**TROMSØ LEGEVAKT**  
TITTEL  
**ROMSKJEMA, MEDISINROM**

PROSJ. NR. A246760	MÅL 1:50	DATO 12.09.2025
SIGN. ELSS	GODKJ. NOBI	REV. DATO 28.11.2025
TEGN.NR.		REV. NR.

A-270-60-001-007

01

