




Usøk. A

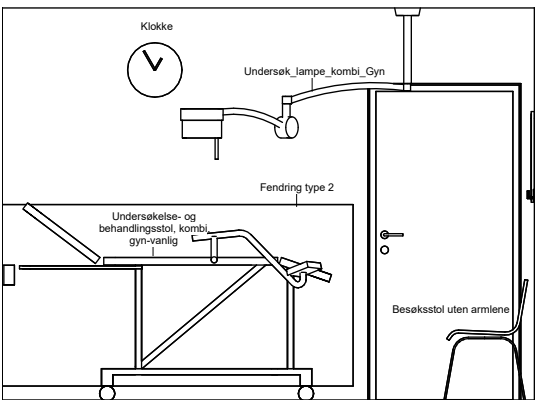


Usøk. B

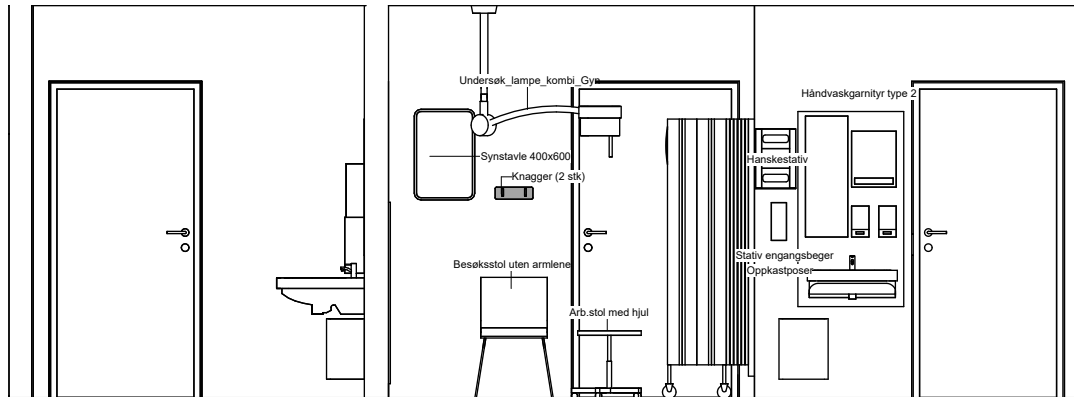


Usøk. C

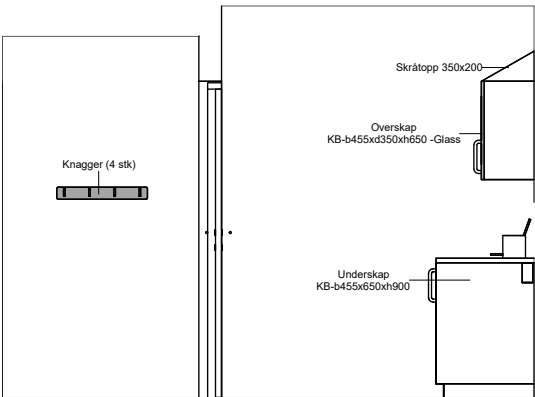


Usøk. D

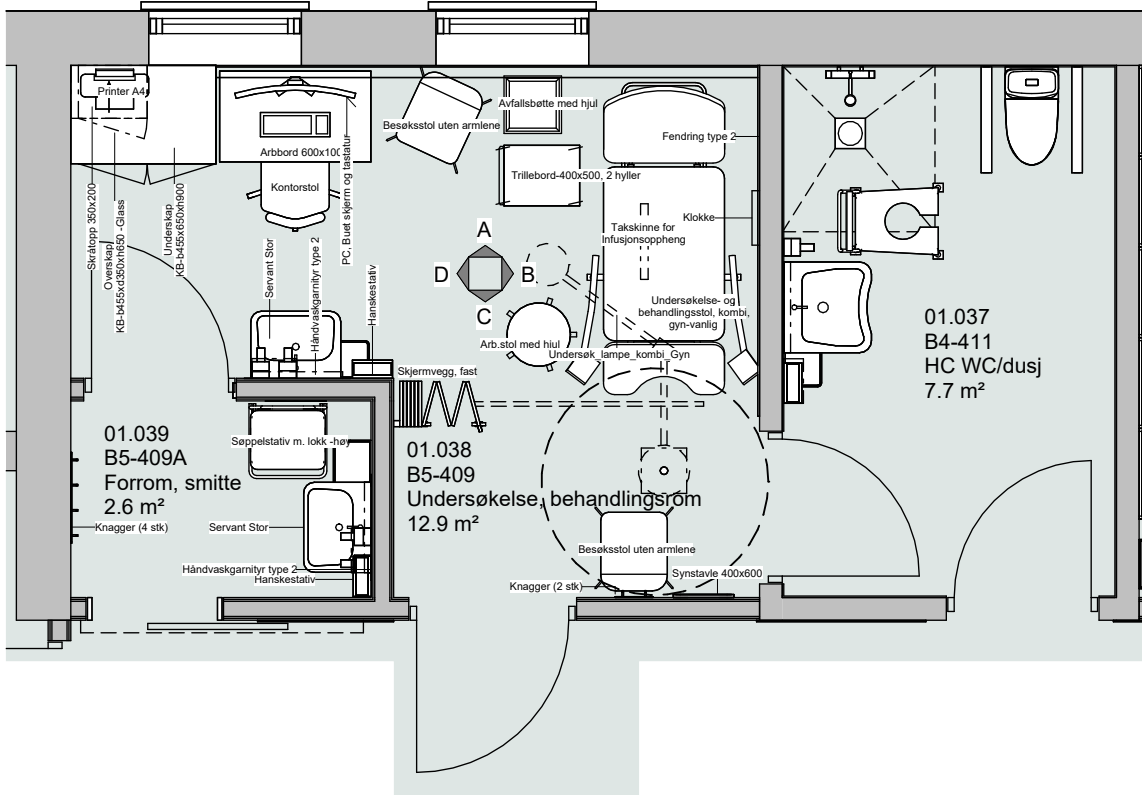

PLAN Undersøkelse, behandlingsrom

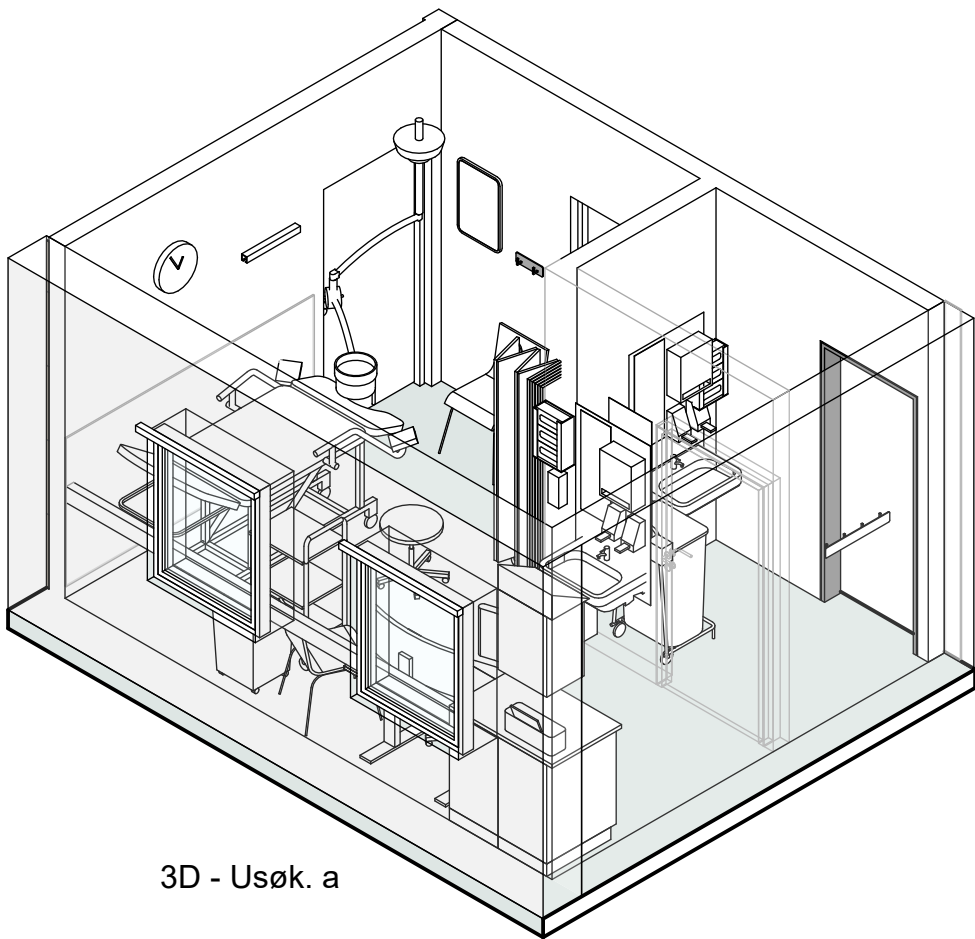

3D - Usøk. a

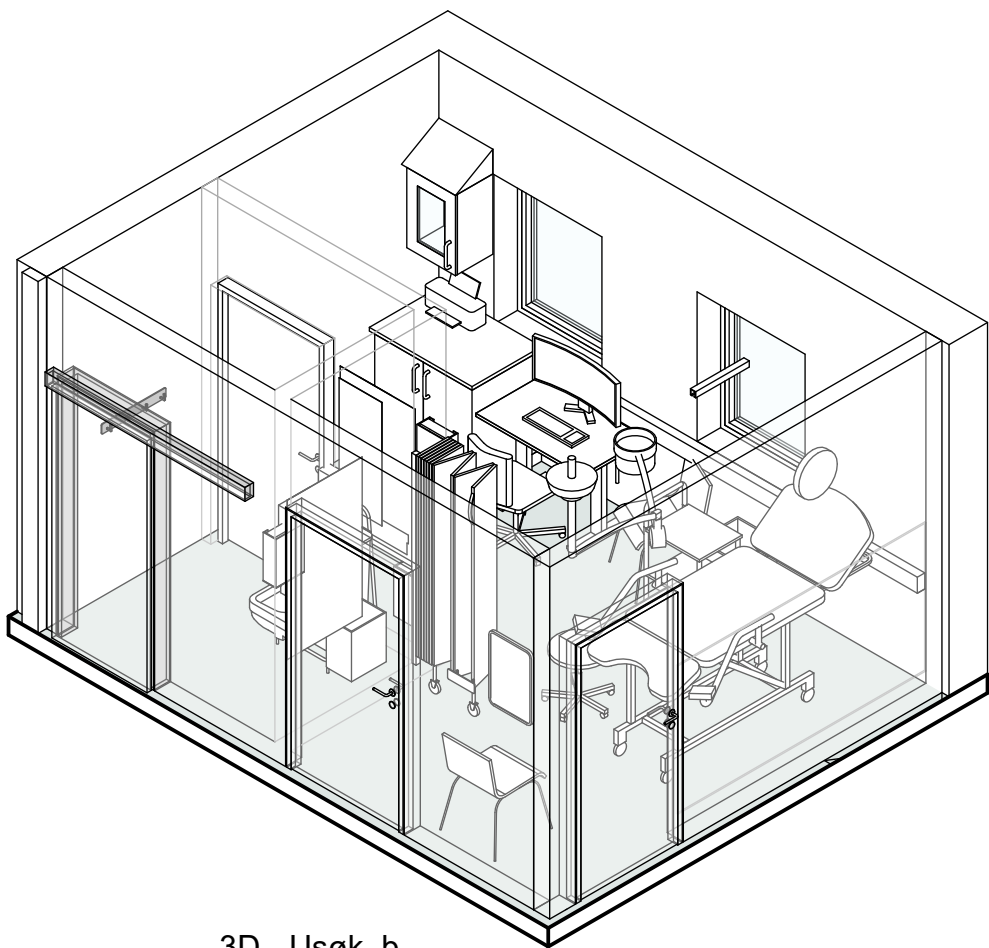

3D - Usøk. b

Utstysliste Undersøkelse, behandlingsrom				
Artikkelnummer	Type	Artikkelnavn	Beskrivelse	Antall
Undersøkelse, behandlingsrom				
		Arb.stol med hjul		1
		Arbbord 600x1000		1
		Avfallsbøtte med hjul		1
		Avfallsstativ, vegghengt		1
		Benkeplate D650		1
		Besøksstol uten armlene		2
		Dispenser, papir		1
		Elkanal		1
		Hånskestativ		1
		Håndvaskgarnityr type 2		1
		Kløykke		1
		Knagger (2 stk)		1
		Kontorstol		1
		Overskap KB-b455xd350xh650 -Glass		1
		PC, Buet skjerm og tastatur		1
		Printer A4		1
		Servant Stor		1
		Servantdispenser		1
		Skjermvegg, fast		2
		Skråttopp 350x200		1
		Speil veggfast, 280x800		1
		Stativ engangsbeholder		1
		Synstavle 400x600		1
		Taksinne for infusjonsoppheng		1
		Trillebord-400x500, 2 hyller		1
		Underskap KB-b455xd350xh650 -Glass		2
		Undersøk_lampe_kombi_Gyn		1
		Undersøkelse- og behandlingsstol, kombi, gyn-vanlig		1

01	28.11.2025	Arbudsstegning	NIJAR	ELSS
REV.NR.	REV.DATO	REVISJON	SIGN.	GODKJ.

ANBUDSTEGNING

TITTEL
ROMSKJEMA, UNDERSØKELSE 01.038



TEGN.NR.
A-270-60-001-008

REV.NR.
01

Arkitema • COWI



TROMSØ LEGEVAKT

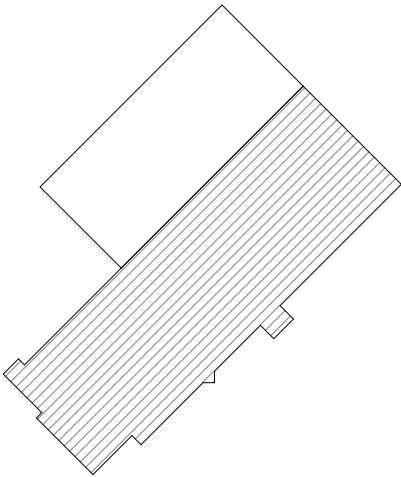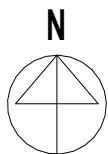

PL	COWI AS AVD. TRONDHEIM OTTO NIELSENS VEG 12, 7052 TRONDHEIM, TLF: 21 49 76 88	RIG	*
ARK	ARKITEMA CORT ADELERS GATE 30, 0254 OSLO, TLF: 22 99 44 50	RIBr	COWI AS AVD. TRONDHEIM OTTO NIELSENS VEG 12, 7052 TRONDHEIM, TLF: 21 49 76 88
RIB	COWI AS AVD. TRONDHEIM OTTO NIELSENS VEG 12, 7052 TRONDHEIM, TLF: 21 49 76 88	RIA	*
RIE	COWI AS AVD. TRONDHEIM OTTO NIELSENS VEG 12, 7052 TRONDHEIM, TLF: 21 49 76 88	RIBF	*
RIV	COWI AS AVD. TRONDHEIM OTTO NIELSENS VEG 12, 7052 TRONDHEIM, TLF: 21 49 76 88	LARK	ARKITEMA ARCHITECTS CORT ADELERS GATE 30, 0254 OSLO, TLF: 22 99 44 50

TITTEL
ROMSKJEMA, UNDERSØKELSE
01.038

PROSJEKT
TROMSØ LEGEVAKT

PROSJ. NR. A246760 MÅL 1:50 DATO 28.11.2025
SIGN. ELSS GODKJ. NOBI REV. DATO 28.11.2025

TEGN.NR. REV.NR.

A-270-60-001-008 01

