


INNREDNING KRAVSPESIFIKASJON

-Fronter og skrog utføres i min 18mm MDF/skryssfiner, overflate pålimt kompaktlaminat, farge: Formica Natural Ash F8842 NAT, el. lign. Alternativt, hvit melamin med dekkplater på synlige sider.
Ender/kanter skal kantlistes med tilsvarende farge.
-Skuffer skal ha fullt uttrekk og være fulldempet.
-Dørhengsler skal kunne åpnes minimum 120 grader.
-Alle skuffeskinner og dørhengslser må være av en kvalitet som tåler hard bruk.
-Skap skal ha 1-2 hyller som er flyttbare i høyden.
-Sokler: Det skal regnes felles sokkel for grupper av skapinnredninger. Der skap har fri dekkplate, skal det medtas nødvendige sidesokler. Sokkel skal omfatte sideforinger. Der annet ikke er nevnt skal sokkel utføres i 18 mm vannfast sponplate/kryssfinér pålimt Formica høytrykkslaminat i fargen Storm F7912 MAT, el.lign.
Foringer følger Fronter/skrog. Farge: Formica Natural Ash F8842 NAT, el. lign.
Det stilles strenge krav til skjøter og hjørner. Avskalling og ujevn kant aksepteres ikke. Skjøter fugeforsegles med silikon.
Håndtak på skuffer, benkeskap, eventuelle overskap og høyskap.
Utførelse: Intuitivt og godt grep type Bøylegrep 160mm, rustfritt stål.
-Rustfri stålservant.
-Benkeplate og bakplate, farge: F6698 Paloma Polar, el. lign.
Bakplate høyde 500mm.
-Blandebatteri: Svingbar kran, som ikke kan svinges utenfor kum av ettgreps type, RF stål, av god kvalitet. Den skal være intuitiv å betjene


Innredningen skal leveres komplett med hyller og skuffeinnredning.

KONTROLLMÅLES PÅ STEDET FØR PRODUKJSON


Innredningsliste Vaktrom, 01.007					
Artikkelnummer	Type	Artikkelnavn	Beskrivelse	Farge	Antall
	Bakplate				1
	Benkeplate, d600 m/kum b350xd400			Grå laminat	1
	Underskap b600xd600, 4 skuffer			Ask	1
	Underskap b600xd600, H			Ask	1
	Underskap b600xd600, Sjalusi+2 skuffer			Ask	1

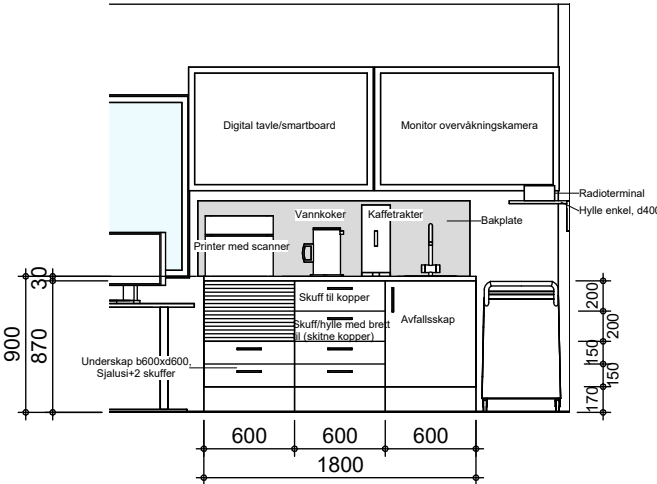


Vaktrom, Oppriss A

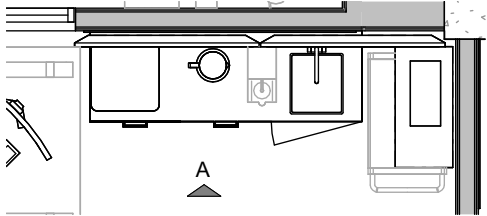

Vaktrom, Plan

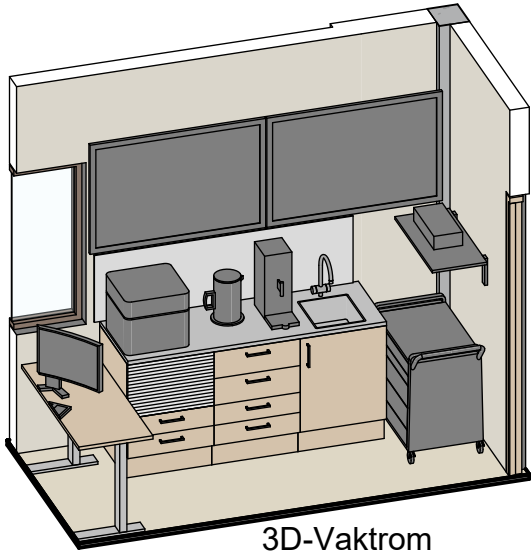

3D-Vaktrom

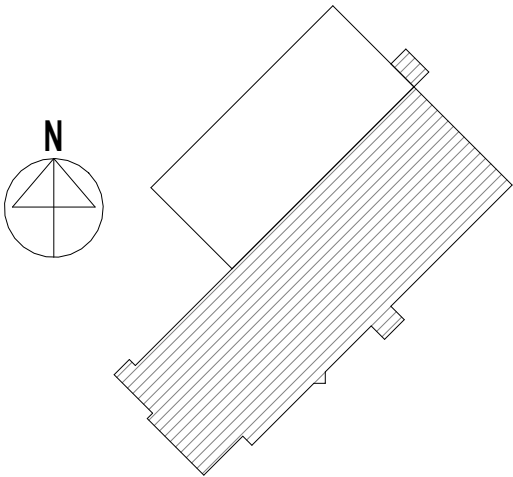

01	28.11.2025	Anbudstegning	NIJAR	ELSS
Rev.	Dato	Beskrivelse	Sign.	Godkj.



PROSJEKT
TROMSØ LEGEVAKT
TITTEL
SKJEMA, INNREDNING VAKTROM
01.007

PROSJ. NR. A246760	MÅL 1:50	DATO 12.09.2025
SIGN. NIJAR	GODKJ. ELSS	REV. DATO 28.11.2025
TEGN.NR.		REV. NR.

A-273-60-001-001

01

