


KJØKKEN KRAVSSPESIFIKASJON

-Kjøkkeninnredning utføres i 16/19 mm hvit melamin pålimt. Ender/kanter skal kantlistes med tilsvarende farge.  
-Fronter, Kompaktlaminat, farge: Formica Natural Ash F8842 NAT, el. lign. Ender/kanter skal kantlistes med tilsvarende farge.  
-Skuffer skal ha fullt uttrekk og være fulldempet.  
-Dørhengsler skal kunne åpnes minimum 120 grader.  
-Alle skuffeskinner og dørhengsler må være av en kvalitet som tåler hard bruk.  
-Alle skap skal ha 1-2 hyller som er flyttbare i høyden.  
-Sokler: Det skal regnes felles sokkel for grupper av skapinnredninger. Der skap har fri dekkplate, skal det medtas nødvendige sidesokler. Sokkel skal omfatte sideforinger. Der annet ikke er nevnt skal sokkel utføres i 18 mm vannfast sponplate/kryssfinér pålimt Formica høytrykkslaminat i fargen Storm F7912 MAT.  
Foringer følger Fronter/skrog. Farge: Formica Natural Ash F8842 NAT, el. lign. Det stilles strenge krav til skjøter og hjørner. Avskalling og ujevn kant aksepteres ikke. Skjøter fugeforsegles med silikon.  
-Kildesortering: 4 beholdere plassert i skap under kum.  
Hver beholder inneholder 10 liter, totalt 40 liter  
-Håndtak på skuffer, benkeskap, eventuelle overskap og høyskap.  
Utførelse: Intuitivt og godt grep type Bøylegrep 160mm, rustfritt stål.  
-Hvitevarer: Det leveres hvitevarer av anerkjent merke/kvalitet fra leverandør med godt utbygget serviceavdeling. Hvitevarer skal være beregnet på institusjonsbruk.  
Frittstående kjøøl-/ fryseskap.  
Integrert microbølgeovn i overskap.  
Integrert oppvaskmaskin.  
-Rustfri stål servant.  
-Benkeplate og bakplate, farge: F6698 Paloma Polar, el. lign.  
Bakplate høyde 500mm.  
-Blandebatteri: Svingbar kran, som ikke kan svinges utenfor kum av ettgrepstype, RF stål, av god kvalitet. Den skal være intuitiv å betjene.


Kjøkkenet skal leveres komplett med hyller, skap og skuffeinnredning. Integrert LED belysning hylle over benk.

KONTROLLMÅLES PÅ STEDET FØR PRODUKJSON

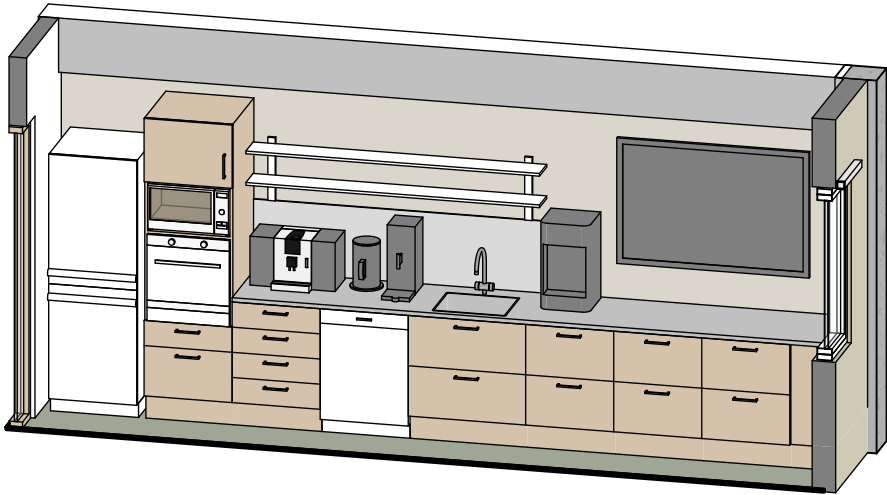


3D-Pauserom


Innredningsliste Pauserom, 02.017					
Artikkelnummer	Type	Artikkelnavn	Beskrivelse	Farge	Antall
	Bakplate				1
	Benkeplate, d600 m/kum b500xd400			Grå laminat	1
	Foring, Ask				2
	Hylle, 2 stk , d200				1
	Høyskap b600xd600xh2100, V			Ask	1
	Kombiskap, kjøøl og frys, h1800				1
	Komfyr				1
	Micro i overskap				1
	Oppvaskmaskin				1
	Underskap b600xd600, 2 skuffer			Ask	3
	Underskap b600xd600, 4 skuffer			Ask	1
	Underskap b800xd600, 2 skuffer			Ask	1

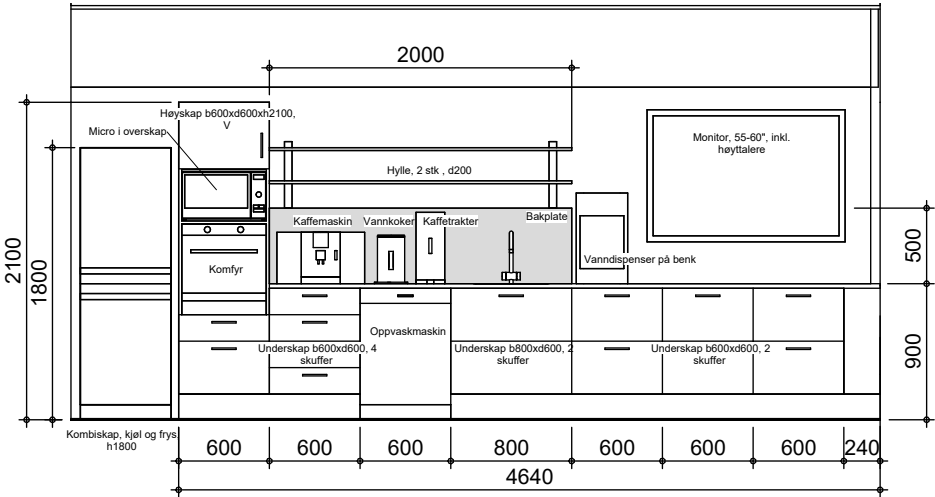

Kjøkken Pauserom, Oppriss A

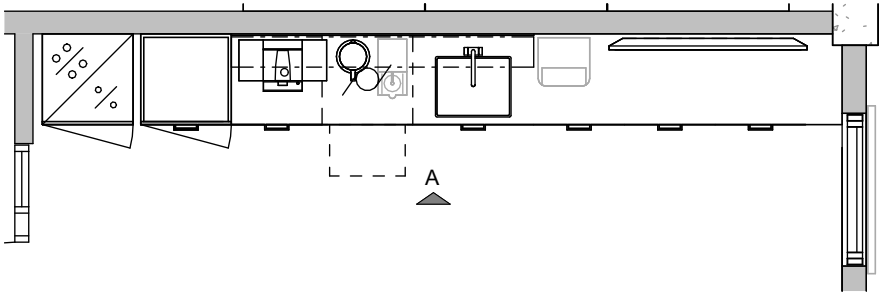

Kjøkken Pauserom, Plan

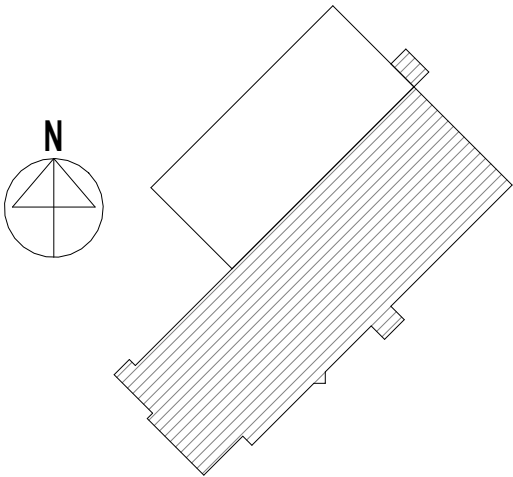

01	28.11.2025	Anbudstegning	NIJAR	ELSS
Rev.	Dato	Beskrivelse	Sign.	Godkj.



PROSJEKT  
**TROMSØ LEGEVAKT**  
TITTEL  
**SKJEMA, KJØKKEN PAUSEROM**  
**02.017**

PROSJ. NR. A246760	MÅL 1:50	DATO 12.09.2025
SIGN. NIJAR	GODKJ. ELSS	REV. DATO 28.11.2025
TEGN.NR.		REV. NR.

A-273-60-002-001 01