

INNREDNING KRAVSSPESIFIKASJON

-Fronter og skrog utføres i min 18mm MDF/skryssfiner, overflate pålimt kompaktlaminat, farge: Formica Natural Ash F8842 NAT, el. lign. Alternativt, hvit melamin med dekkplater på synlige sider.


- nder/kanter skal kantlistes med tilsvarende farge.
- Skuffer skal ha fullt uttrekk og være fulldempet.
- Dørhengsler skal kunne åpnes minimum 120 grader.
- Alle skuffeskinner og dørhengsler må være av en kvalitet som tåler hard bruk.
- Alle skap skal ha 1-2 hyller som er flyttbare i høyden.
- Sokler: Det skal regnes felles sokkel for grupper av skapinnredninger. Der skap har fri dekkplate, skal det medtas nødvendige sidesokler. Sokkel skal omfatte sideforinger. Der annet ikke er nevnt skal sokkel utføres i 18 mm vannfast sponplate/kryssfinér pålimt Formica høytrykkslaminat i fargen Storm F7912 MAT, el. lign.
- Foringer følger Fronter/skrog. Farge: Formica Natural Ash F8842 NAT, el. lign.
- Det stilles strenge krav til skjøter og hjørner. Avskalling og ujevn kant aksepteres ikke. Skjøter fugeforsegles med silikon.
- Håndtak på skuffer, benkeskap, eventuelle overskap og høyskap.
- Utførelse: Intuitivt og godt grep type Bøylegrep 160mm, rustfritt stål.
- Benkeplate farge: F6698 Paloma Polar, el. lign.

Innredningen skal leveres komplett med hyller og skuffeinnredning.  
Integrert LED belysning overskap


KONTROLLMÅLES PÅ STEDET FØR PRODUKJSON

Innredningsliste Korridor, 02.072


Artikkelnummer	Type	Artikkelnavn	Beskrivelse	Farge	Antall
	Benkeplate D600			Grå laminat	2
	Overskap b600xd350xh700, H			Ask	2
	Overskap b600xd350xh700, V			Ask	1
	Posthyll				1
	Underskap b600xd600, 3 skuffer			Ask	2

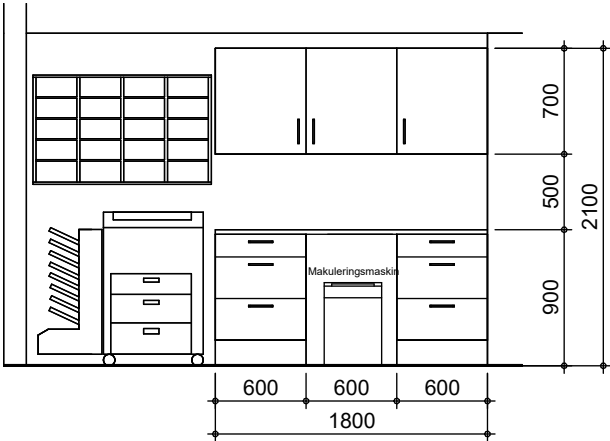


Innredning Korridor 02.072, Oppriss A

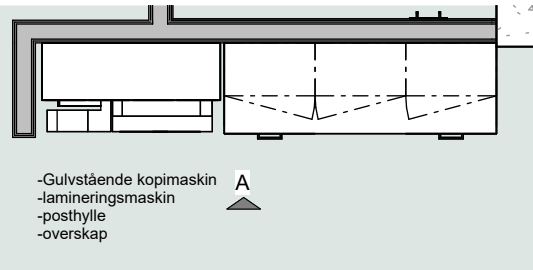

Innredning Korridor 02.072, Plan

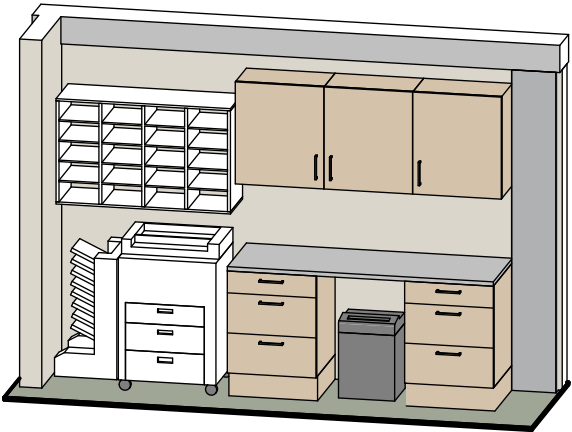

3D-Korridor 02.072

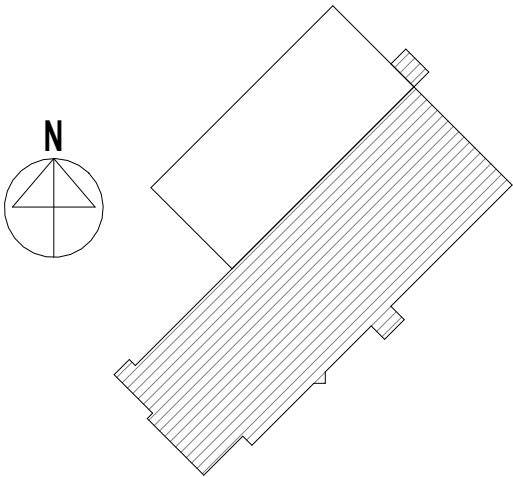

01	28.11.2025	Anbudstegning	NIJAR	ELSS
Rev.	Dato	Beskrivelse	Sign.	Godkj.



PROSJEKT  
**TROMSØ LEGEVAKT**  
TITTEL  
**SKJEMA, INNREDNING KORRIDOR 02.072**

PROSJ. NR. A246760	MÅL 1:50	DATO 12.09.2025
SIGN. NIJAR	GODKJ. ELSS	REV. DATO 28.11.2025
TEGN.NR.		REV. NR.

A-273-60-002-002

01

