

LEKEVEGG

Lekemøbel med demonterbar polstret madrass, trukket i vaskbart og slitesterkt tekstil (Silvertex Sprading fra Nevotex eller tilsvarende). Trekk og madrass skal tåle rengjøring med desinfiserende midler (sprising). Madrassen skal kunne tas ut for rengjøring eller utskifting, men festes på en sikker måte uten små løse deler.


Konstruksjonen utføres i lakkert heltre og kryssfiner med kantlister i heltre. Synlige flater leveres i lakkert ask. Lekevegg utføres i heltre eller kryssfiner med miljøvennlig overflatebehandling.

**Polstring:**  
Polstring skal utføres med formstabil kaldskum (HR-skum) med høy slitestyrke og elastisitet, tilpasset intensiv bruk i offentlig miljø. Skummet skal ha god formstabilitet, være brannhemmende iht. gjeldende standarder, og fungere sammen med vaskbare og desinfiserbare trekk.


**Spesifikasjon overflater**  
Overflater skal være lette å rengjøre/vedlikeholde og må tåle kjemikalier og desinfiserende midler.

Møbelet skal ikke ha løse deler eller beslag som kan løsne under normal bruk. Det må ikke forekomme komponenter som kan utgjøre fare for kveling. Alle overflater skal være glatte, avrundet i kanter og uten ujevnheter.


KONTROLLMÅLES PÅ STEDET FØR PRODUKJSON

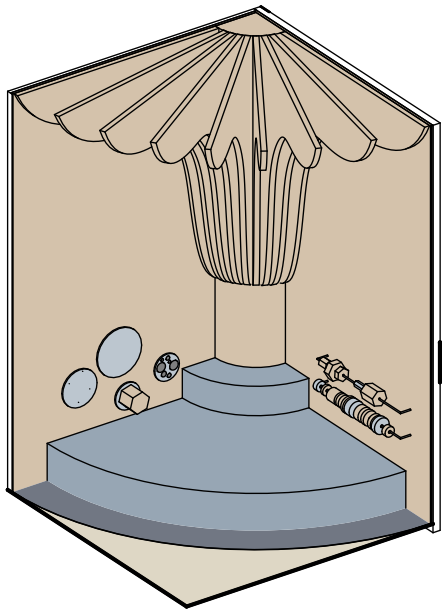


3D-Lekevegg

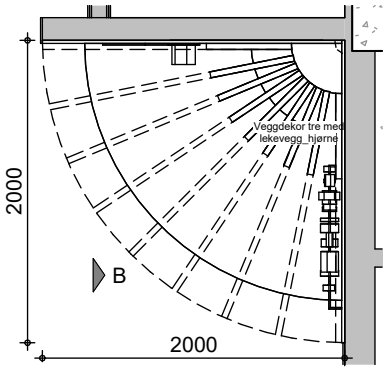

Lekevegg, Plan

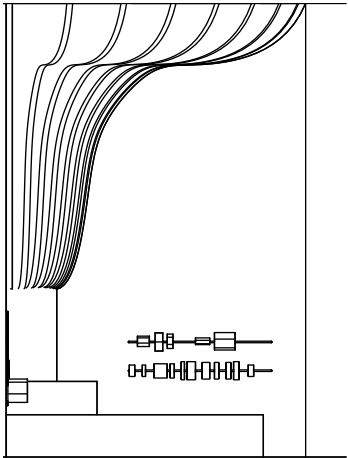

Lekevegg, Oppriss B

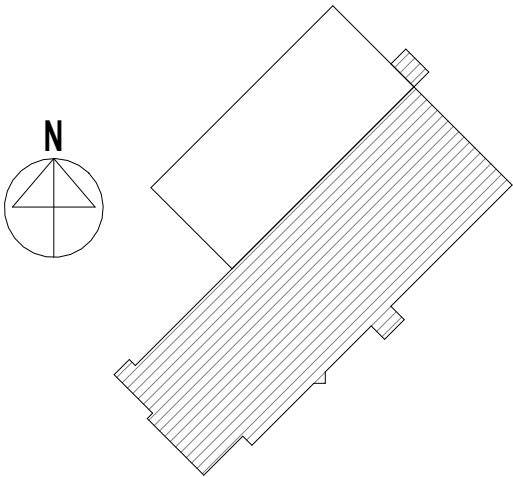

01	28.11.2025	Anbudstegning	NIJAR	ELSS
Rev.	Dato	Beskrivelse	Sign.	Godkj.



PROSJEKT  
**TROMSØ LEGEVAKT**  
TITTEL  
**SKJEMA, LEKEVEGG 01.002**

PROSJ. NR. A246760	MÅL 1:50	DATO 12.09.2025
SIGN. NIJAR	GODKJ. ELSS	REV. DATO 28.11.2025
TEGN.NR.		REV. NR.

A-276-60-001-001

01

