

SITTEBENKER

4 benker i Plan 1: Se liste.
Alle nisjer kontrollmåles før produksjon.

Møblene skal ha robust utførelse.
Det stilles strenge krav til skjøter og hjørner. Avskalling og ujevn kant aksepteres ikke.
Skjøter fugeforsegles med silikon. Foringer skal utføres i tilsvarende farge som øvrige flater. Se planløsning på de aktuelle steder.

Spesifikasjon overflater
Overflater skal være lette å rengjøre/vedlikeholde og må tåle kjemikalier og desinfiserende midler.


Møbeltekstil:
Alle møblene skal ha ulik farge på møbeltekstilet i Silvertex Spradling fra Nevotex, eller lignende.
Farger avklares senere i samråd med IARK

Polstring:
Polstring skal utføres med formstabil kaldskum (HR-skum) med høy slitestyrke og elastisitet, tilpasset intensiv bruk i offentlig miljø. Skummet skal ha god formstabilitet, være brannhemmende iht. gjeldende standarder, og fungere sammen med vaskbare og desinfiserbare trekk.


Front: Slagfast platemateriale, f.eks.MDF-/sperreplate pålimt høytrykkslaminat, Formica el. tilsvarende kvalitet.

Sokler: Slagfast platemateriale, f.eks.MDF-/sperreplate pålimt høytrykkslaminat.
En dobbel stikkontakt pr. benk i formt av sokkel midtsentrert rett under polstring/møbeltekstil. EL-føringer fra vegg skal ligge skjult i benk. Møbelet skal forankres i gulv, fuges mot gulv.
Fuging hører til snekkerleveranse.


KONTROLLMÅLES PÅ STEDET FØR PRODUKJSON

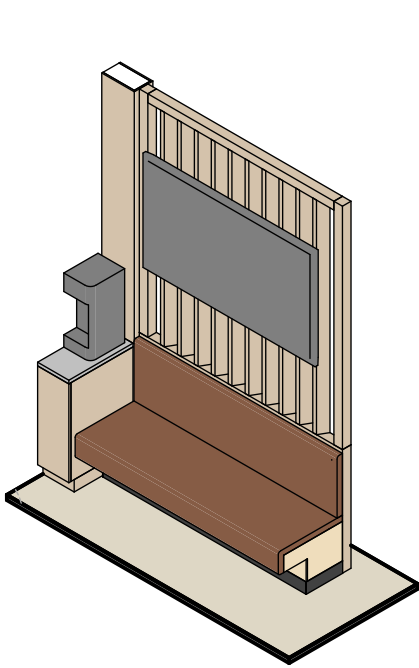


3D-01.002 (A)

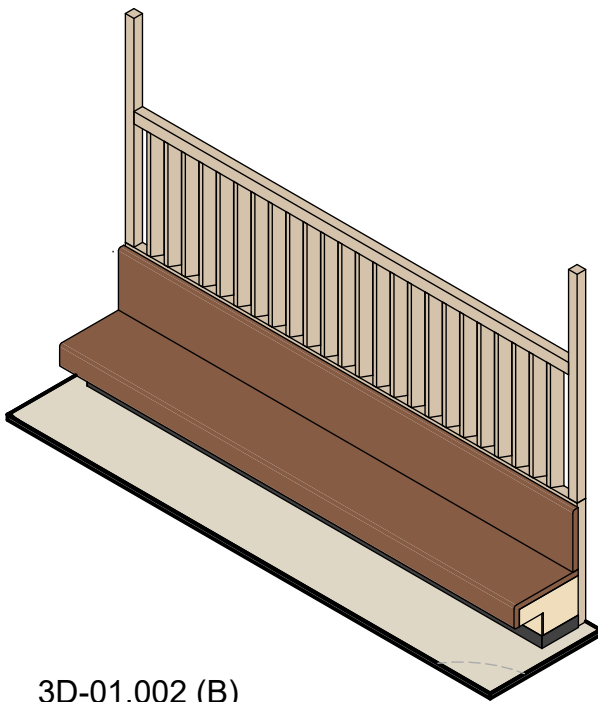


3D-01.002 (B)

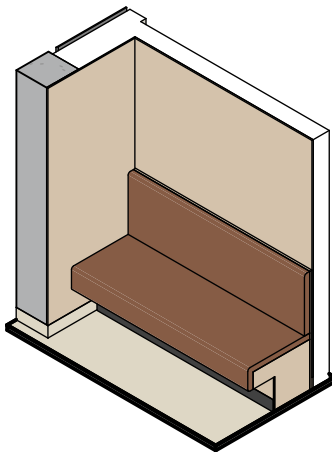


3D-01.022 (C)

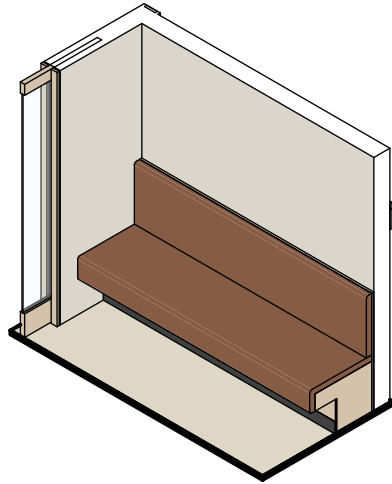


3D-01.073 (D)

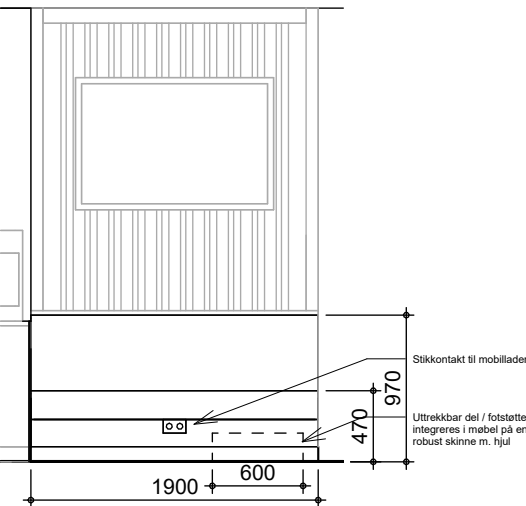


01.002, Oppriss A

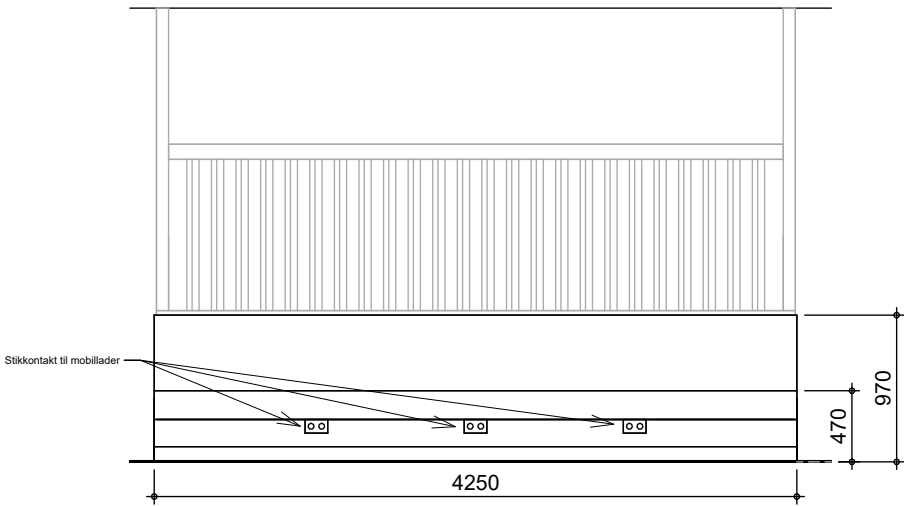


01.002, Oppriss B

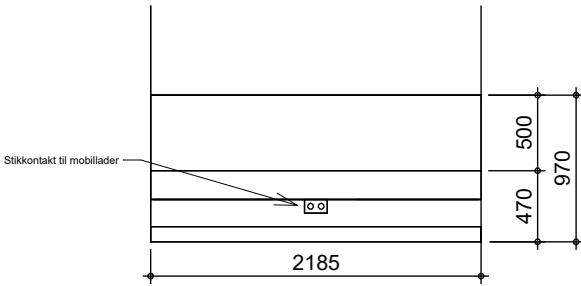


01.022, Oppriss C

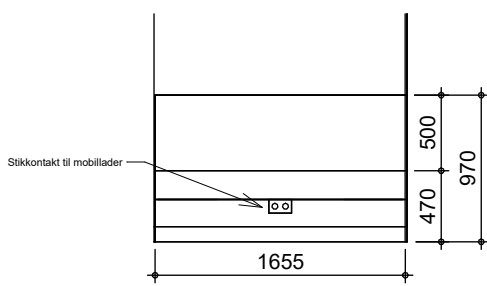


01.073, Oppriss D

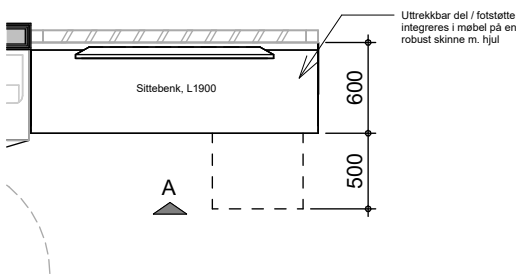


Venterom 01.002, Plan 1

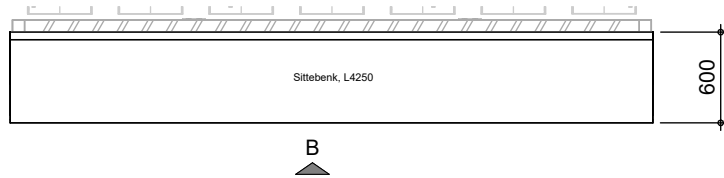

Venterom 01.002, Plan 2

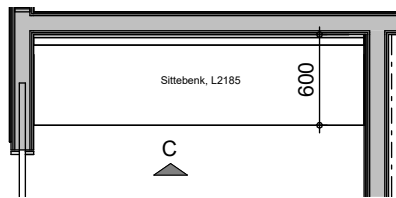

Venterom, nisje 01.022, Plan

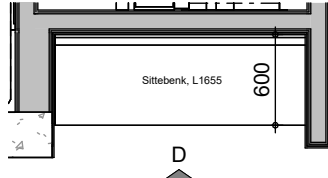



Venterom 01.073, Plan

Sittebenker, Venterom						
Romnummer	Romnavn	Artikkelnummer	Type	Artikkelnavn	Beskrivelse	Antall
01.002	Venterom		Sittebenk, L1900		cognac	1
01.002	Venterom		Sittebenk, L4250		cognac	1
01.022	Venterom		Sittebenk, L2185		cognac	1
01.073	Venterom		Sittebenk, L1655		cognac	1

Arkitema • COWI



TROMSØ LEGEVAKT

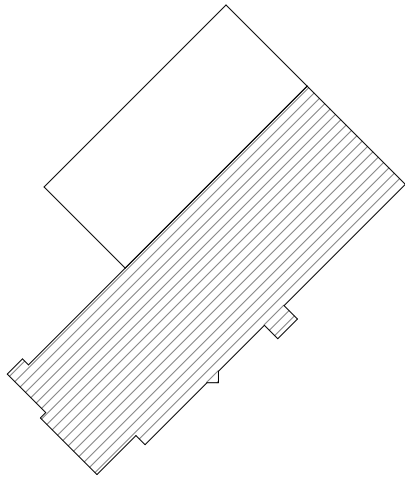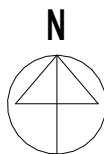

PL	COWI AS AVD. TRONDHEIM OTTO NIELSENS VEG 12, 7052 TRONDHEIM, TLF: 21 49 76 88	RIG	*
ARK	ARKITEMA CORT ADELERS GATE 30, 0254 OSLO, TLF: 22 99 44 50	RIBr	COWI AS AVD. TRONDHEIM OTTO NIELSENS VEG 12, 7052 TRONDHEIM, TLF: 21 49 76 88
RIB	COWI AS AVD. TRONDHEIM OTTO NIELSENS VEG 12, 7052 TRONDHEIM, TLF: 21 49 76 88	RIA	*
RIE	COWI AS AVD. TRONDHEIM OTTO NIELSENS VEG 12, 7052 TRONDHEIM, TLF: 21 49 76 88	RIBF	*
RIV	COWI AS AVD. TRONDHEIM OTTO NIELSENS VEG 12, 7052 TRONDHEIM, TLF: 21 49 76 88	LARK	ARKITEMA ARCHITECTS CORT ADELERS GATE 30, 0254 OSLO, TLF: 22 99 44 50

TITTEL
SKJEMA, SITTEBENKER

PROSJEKT
TROMSØ LEGEVAKT

PROSJ. NR. A246760 MÅL 1:50 DATO 12.09.2025
SIGN. NIJAR GODKJ. ELSS REV. DATO 28.11.2025

TEGN.NR. REV. NR.

A-276-60-001-003 01

