



3D-Fending Type 1

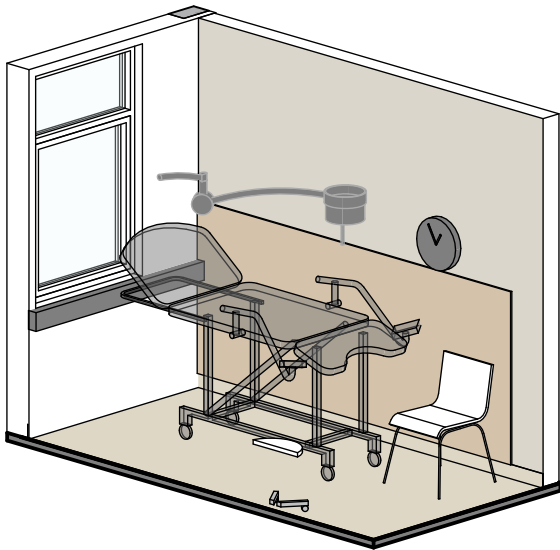


3D-Fending Type 2

INDEX:
FOR OMFANG OG PLASSERING
Kfr.: A-80-246-01-101 TEMA VEGGOVERFLATE, PLAN 1 OG 2


Utførelse korridor, Type 1:
Miljøvennlig PET plast fending
1,5mm tykkelse limes på vegg, med festemiddel iht. leverandør
Høyde: 900mm
Produkt: Acrovyn
Farge: Avklares med IARK i detaljprosjekt
Hjørnefending i rustfritt stål, evt. syrefast stål i 2mm tykkelse.
Utførelse øvrige rom (der det er behov for fending),
Type 2:
Kompakt laminat 6 mm tykkelse skult innfesting iht. leverandør
Høyde: 1300mm
Produkt: Formica, el. lign.
Farge: Treimitasjon, Lys Ask
Der det forekommer luker og stikkontakter lages det utsparinger for dette.
Kontorollmåles på stedet før produksjon og med nødvendige tilpassninger før montering.

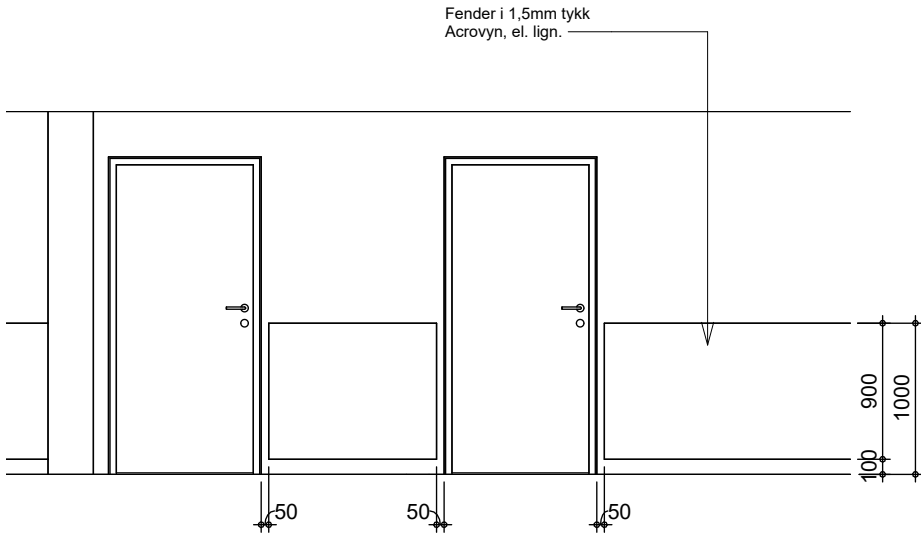


Fending Type 1, Oppriss A

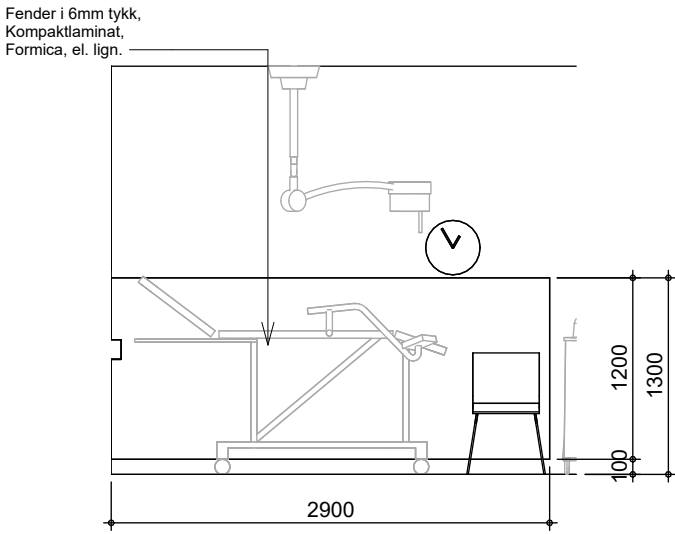


Fending Type 2, Oppriss B

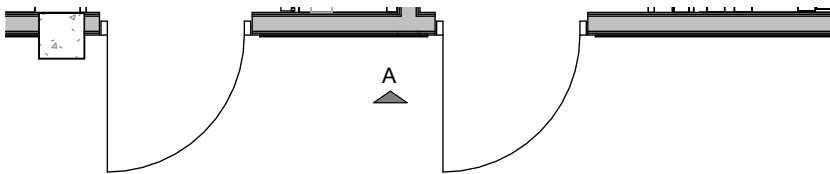

Fending Type 1, Plan

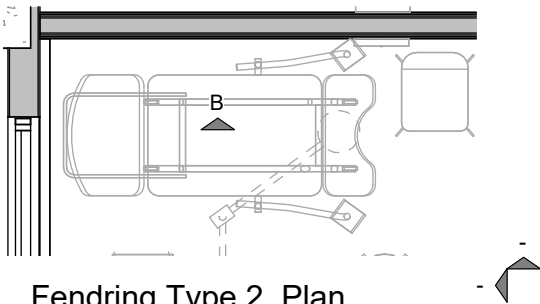

Fending Type 2, Plan

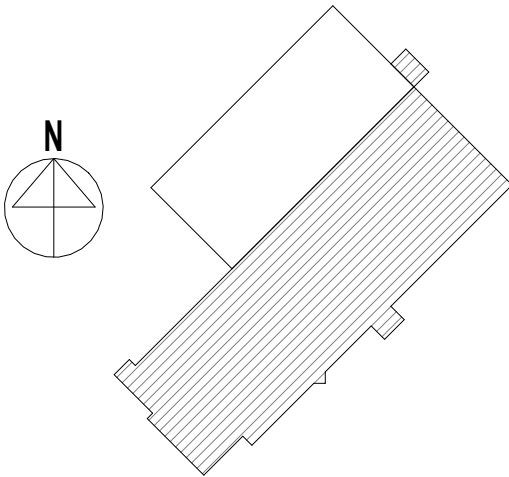

01	28.11.2025	Anbudstegning	NIJAR	ELSS
Rev.	Dato	Beskrivelse	Sign.	Godkj.



PROSJEKT
TROMSØ LEGEVAKT
TITTEL
SKJEMA, FENDRING

PROSJ. NR. A246760	MÅL 1:50	DATO 12.09.2025
SIGN. NIJAR	GODKJ. ELSS	REV. DATO 28.11.2025
TEGN.NR.		REV. NR.

A-278-60-001-001

01

