


Planering: C:\182 Foreldreinitiativ Kverneland\07 Tegn\A20-004 Oversiktsplan Kverneland.dwg

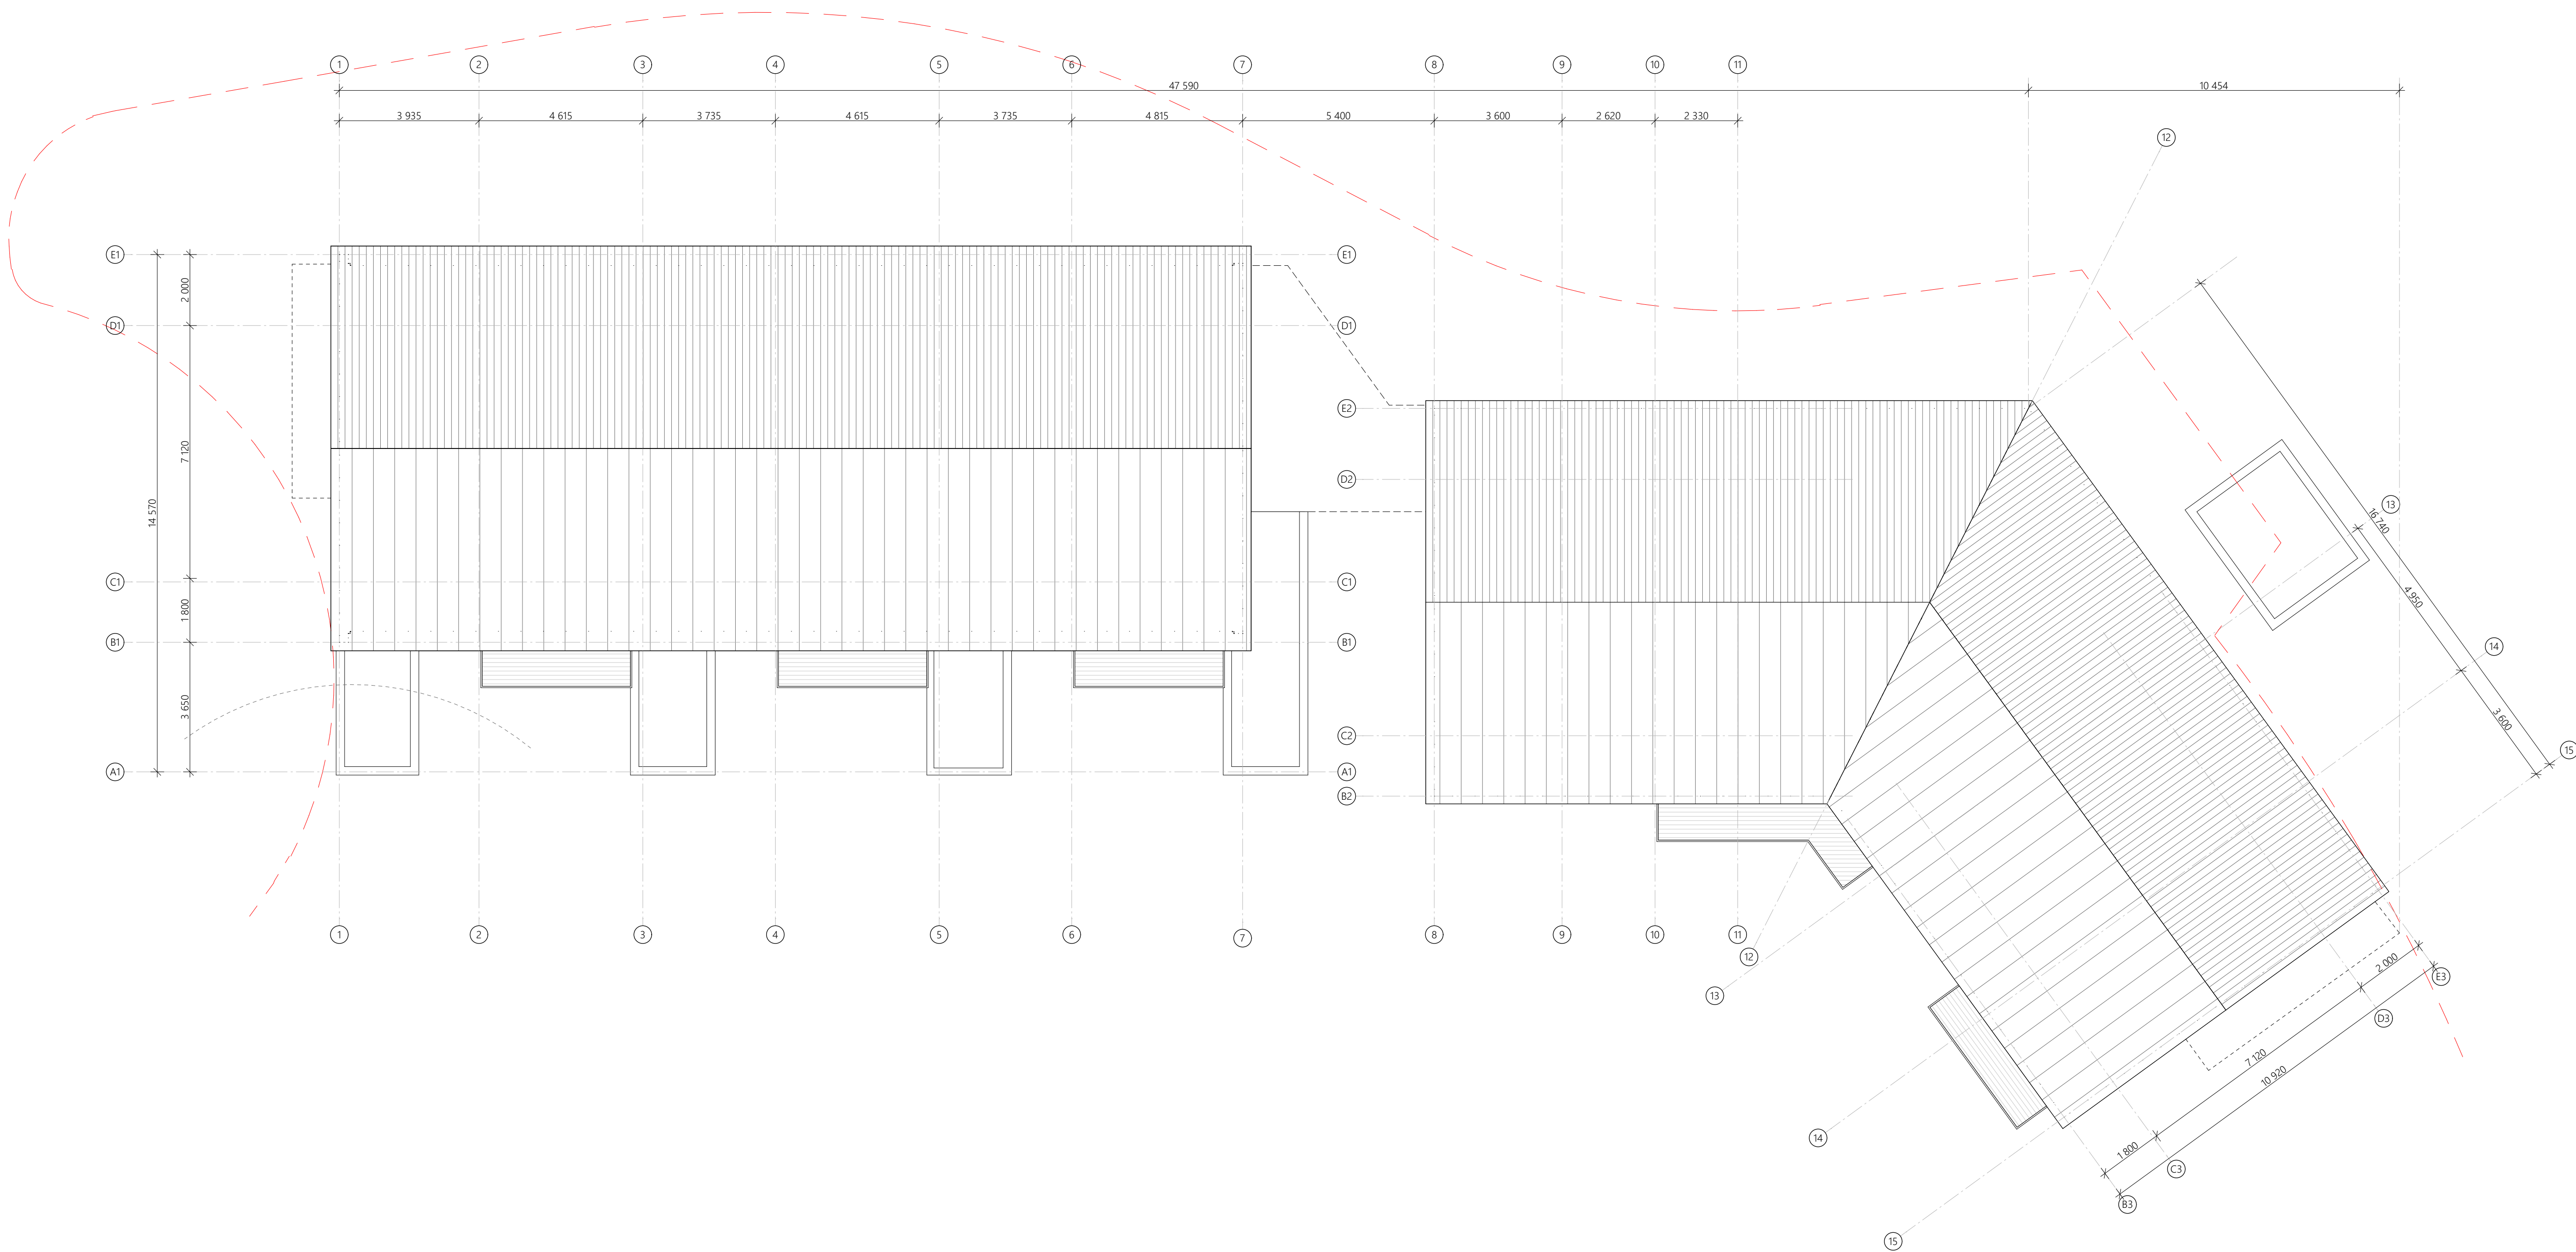

FORELØPIG 21.05.2026

A 12.03.2026 cro msh cro Lagt til stabiliserende vegg i bygg A

REV	DATE	TEGN	KONTR	GODKJ	ENDRING
-----	------	------	-------	-------	---------

Time kommune
Foreldreinitiativ Kverneland
Gamle Aslandsvegen, 4355 Kverneland, Norge
Oversiktsplan Tak

AROS
ARKITEKTER AS
Havnegata 15
4306 Sandnes
tlf: 476 84 000
web: www.aros.no
org.nr: 999 655 114

KOMMUNE-, GÅRDS- OG BRUKSNR: 28/681

TEGN	KONTR	GODKJ	OPPRAGS NR	PROSJEKTFASE
MIKH	CRO	CRO	4162	Forprosjekt
MÅLESTOKK	DATE	KARTDATE		
1:100 (A1)	23.02.2026	NN ?		

TEGNINGSNR:

A20-004

REV:

A