


Planering: C:\182\Tømrerplaner\Kverneland\07_Tømrerplan\01_Kverneland_182_Tømrerplan_Kverneland.dgn

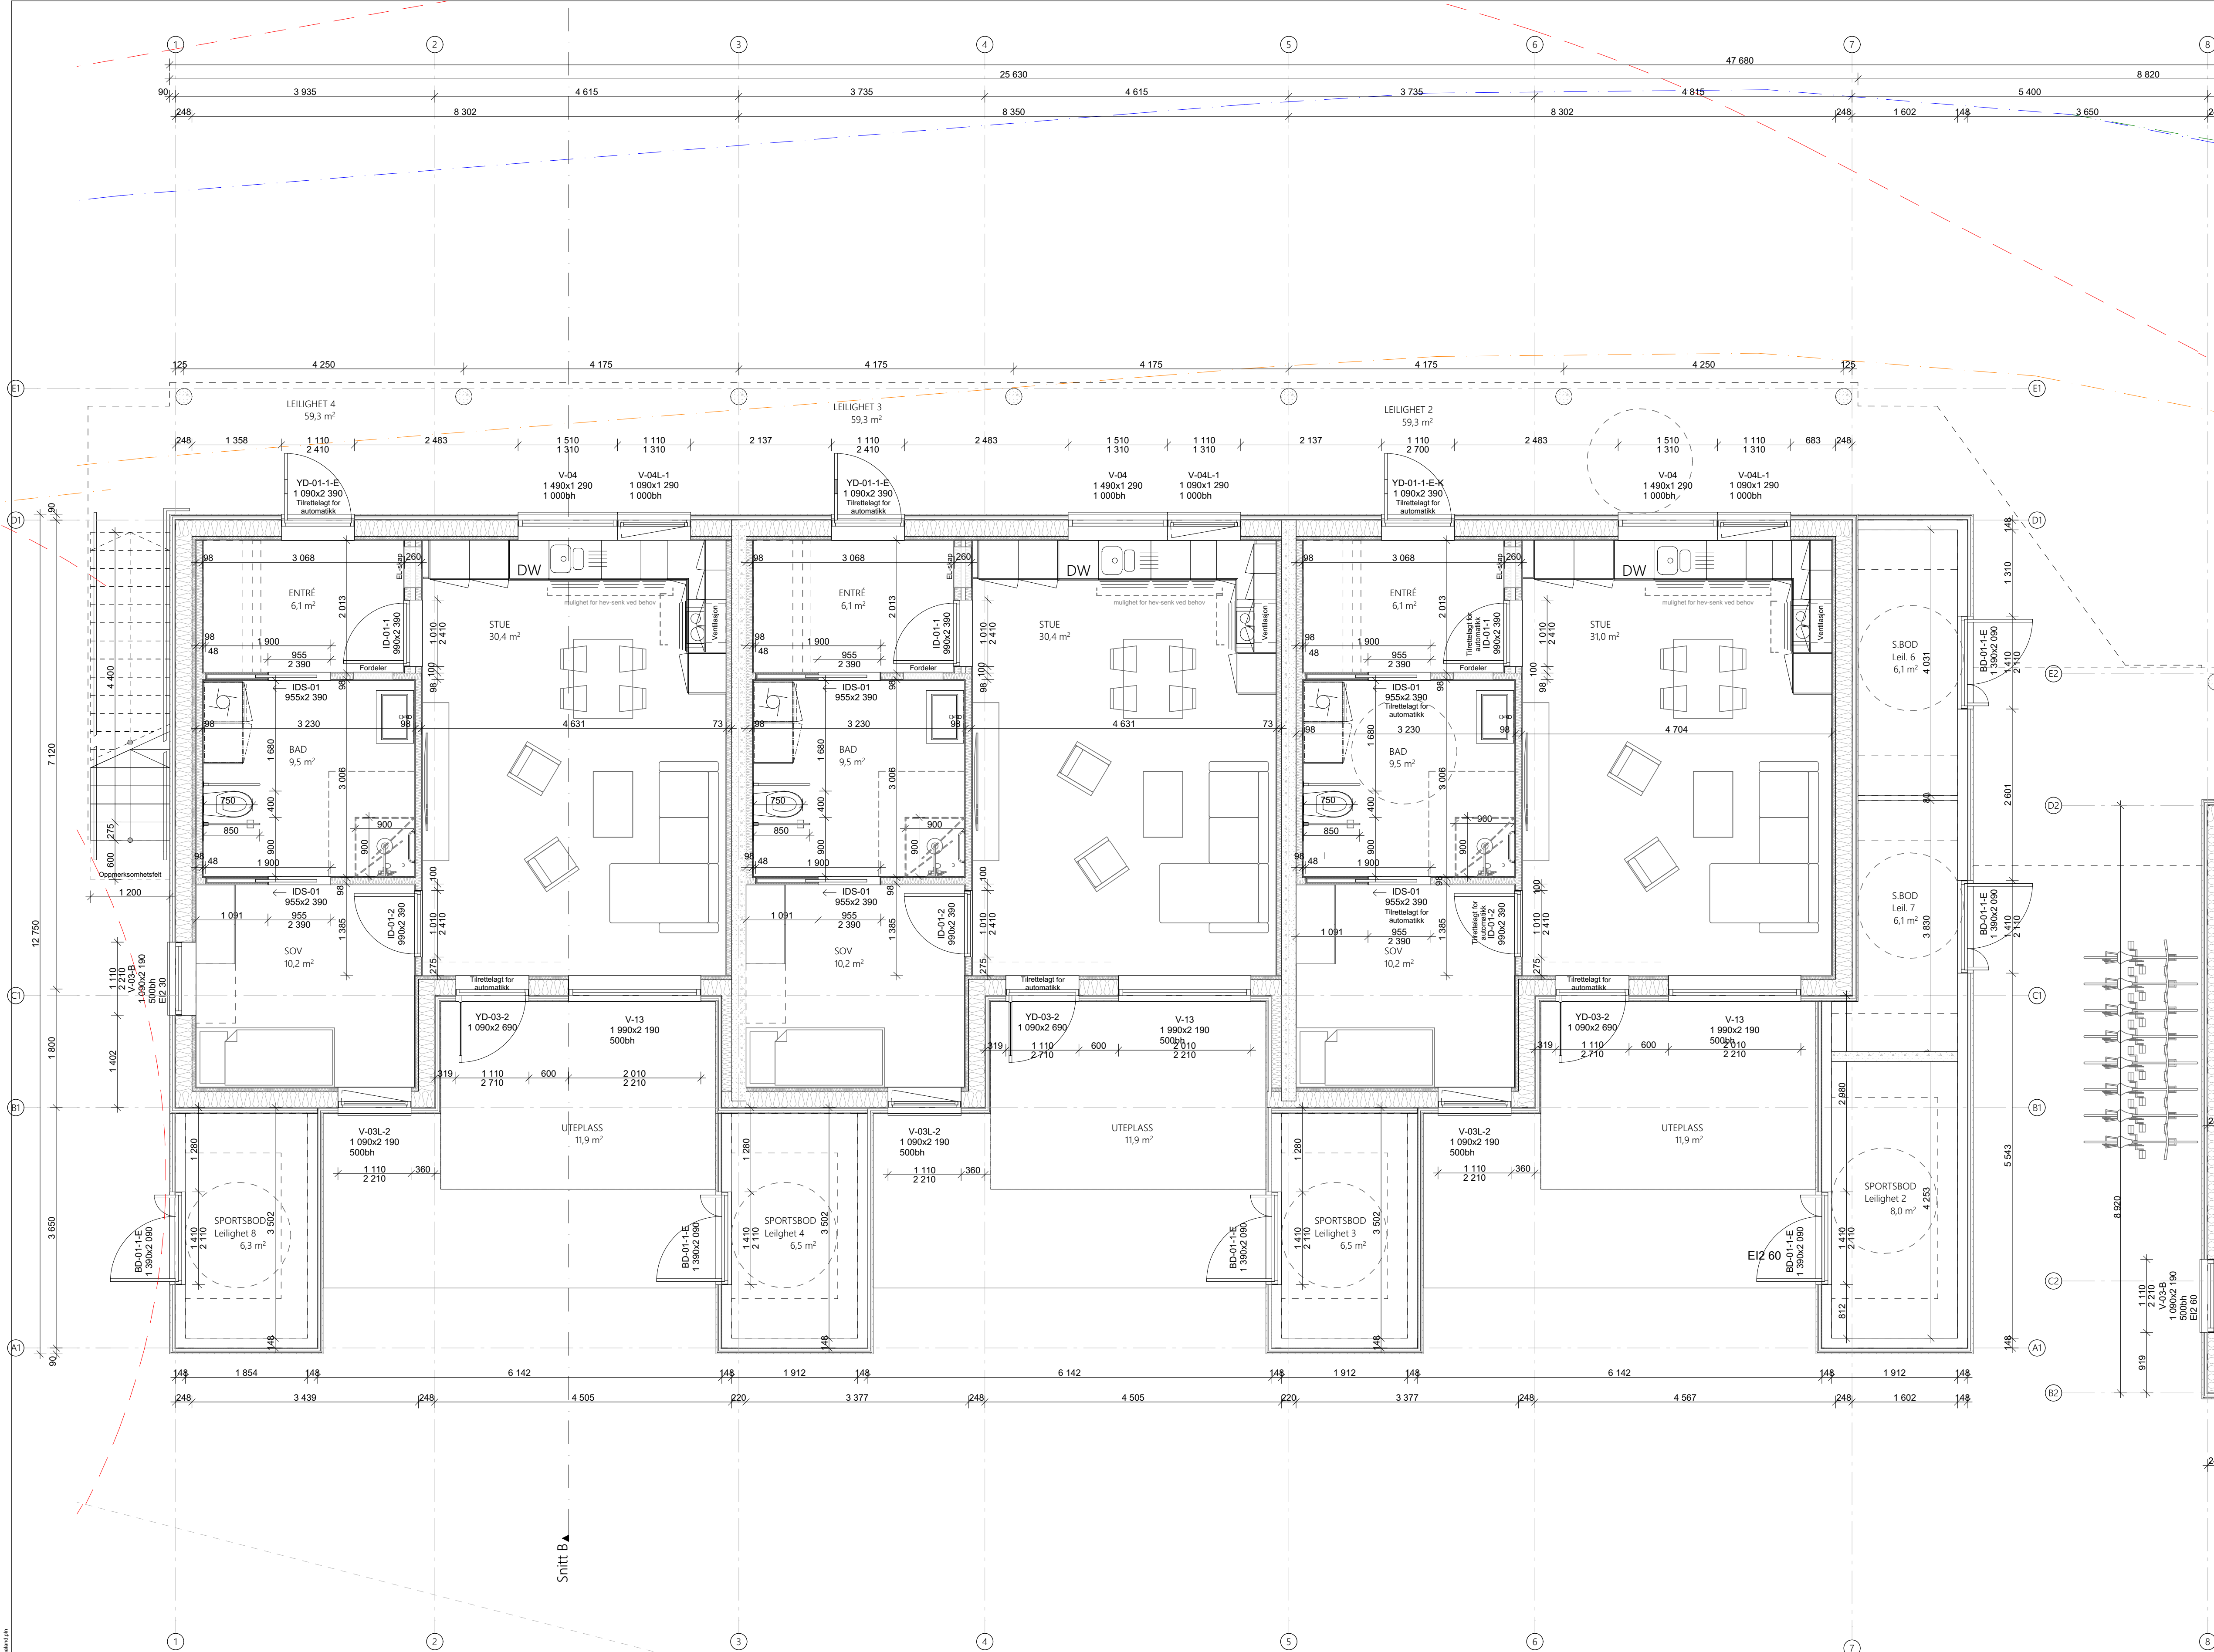

Anmerkninger:

- Brannkrav skal være iht. rapport og tegninger fra RIBr
- Lydkrav skal være iht. rapport og tegninger fra RIAku
- Bygningssytsiske prinsipp skal være iht. rapport fra RIByff
- Brannkrav på kledning og underliggende konstruksjoner: **B-s3,d0 [Ut 1]**
- Det benyttes generelt ubrennbar isolasjon, dersom det er ønske om å benytte brennbar isolasjon noen steder må dette avklares med RIBr.
- Generelle krav til synlighet og luminanskontrast
- Glassfelt i inngangsparti og kommunikasjonsvei der det kan være fare for sammenstøt, skal være kontrastmerket med glassmarkør, som er synlig fra begge sider og i to høyder, med senter 0,9 m og 1,5 m over gulvet. Mønsteret i glassmarkøren i døren skal være forskjellig fra glassmarkøren i nærliggende glassfelt.
- Søyler og lignende i kommunikasjonsveier skal ha luminanskontrast på minimum 0,4 til omgivels eller merkes i to høyder med luminanskontrast på minimum 0,8 til bakgrunnsfarge.
- For hovedtrapper som betjener mer enn én boenhet, stilles det også krav til markering av inntre Inntreinn skal markeres slik at det oppnås luminanskontrast på minst 0,8 i forhold til trinnfargen. Markeringen på inntreinn skal være i hele trinnets bredde i maks 0,04 m dybde.
- Skilt skal ha luminanskontrast på minst 0,8 mellom tekst og bunnfarge.
- Tilleggskrav til synlighet og luminanskontrast i bygninger med krav om universell utforming.
- Det skal være et farefelt foran det øverste trappetrinnet og et oppmerksomhetsfelt foran og inn det nederste trinnet. Farefeltet og oppmerksomhetsfeltet skal merkes taktilt og visuelt med luminanskontrast på minst 0,8 i forhold til bakgrunnen.
- Håndleperen skal ha luminanskontrast på minst 0,8 i forhold til bakgrunnen.
- Inntreinn skal markeres slik at det oppnås luminanskontrast på minst 0,8 i forhold til trinnfargen. Markeringen på inntreinn skal være i hele trinnets bredde i maks 0,04 m dybde.
- Dører skal ha en luminanskontrast på minst 0,4 i forhold til omliggende vegger.
- I toalettrom med UU krav skal farger på vegger og gulv samt farge på vegger og utstyr/inventar/dør ha synlig kontrast som innebærer at luminanskontrasten må være minimum mellom gulv og vegg samt mellom vegg og utstyr/inventar/dør.

Merking av dører:

- ID- Innerdør
- BD- Bodder
- ID5- Innvendig skyvedør
- VSD- Skyvedør i yttervegg
- YD- Ytterdør
- YDP- Port

Eksempel:


YD-02-A1-1-E-K

- ↑ K - ARX kortleser
- ↑ iLOQ - Elektronisk adgangskontroll
- ↑ høyre (1) venstre (2)
- d8 krav (A1:32dB, A2:35dB, A3:38dB)
- ↑ størrelse
- ↑ dørtype

FORELØPIG 21.05.2026

C	30.04.2026	msh	cro	cro	Endret plassering av utvendige bodder for leilighet 2, 3, 4, 6 og påført leilighetsnr i utvendige boder
B	22.04.2026	msh	cro	cro	Endret id merking av dører og påført informasjon om koding av dørerne
A	12.03.2026	cro	msh	cro	Lagt til stabiliserende vegger bygg A

REV	DATO	TEGN	KONTR	GOOK	ENDRING
-----	------	------	-------	------	---------

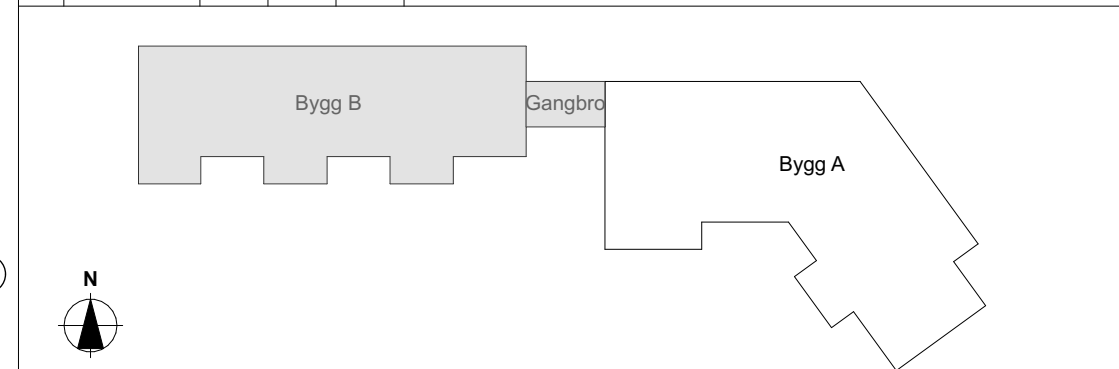

Time kommune
Foreldreinitiativ Kverneland
Gamle Aslandsvegen, 4355 Kverneland, Norge
Tømrerplan 1. etasje, bygg B

AROS
ARKITEKTER AS
Havnegata 15
4306 Sandnes
tlf: 476 84 000
web: www.aros.no
org.nr: 099 655 114

KOMMUNE-, GÅRDS- OG BRUKSNR. 28/681				
TEGN. MKH	KONTR. CRO	GOOK. CRO	OPPDRAGS NR. 4162	PROSJEKTFASE Forprosjekt
MÅLESTOKK		DATO		TEGNINGSNR.
1:50 (A1)		23.02.2026		A22-001-02