


Planering: C:\182 Foreldreinitiativ Kverneland\07\Bygging\01\Ark\0102 Foreldreinitiativ Kverneland\p1

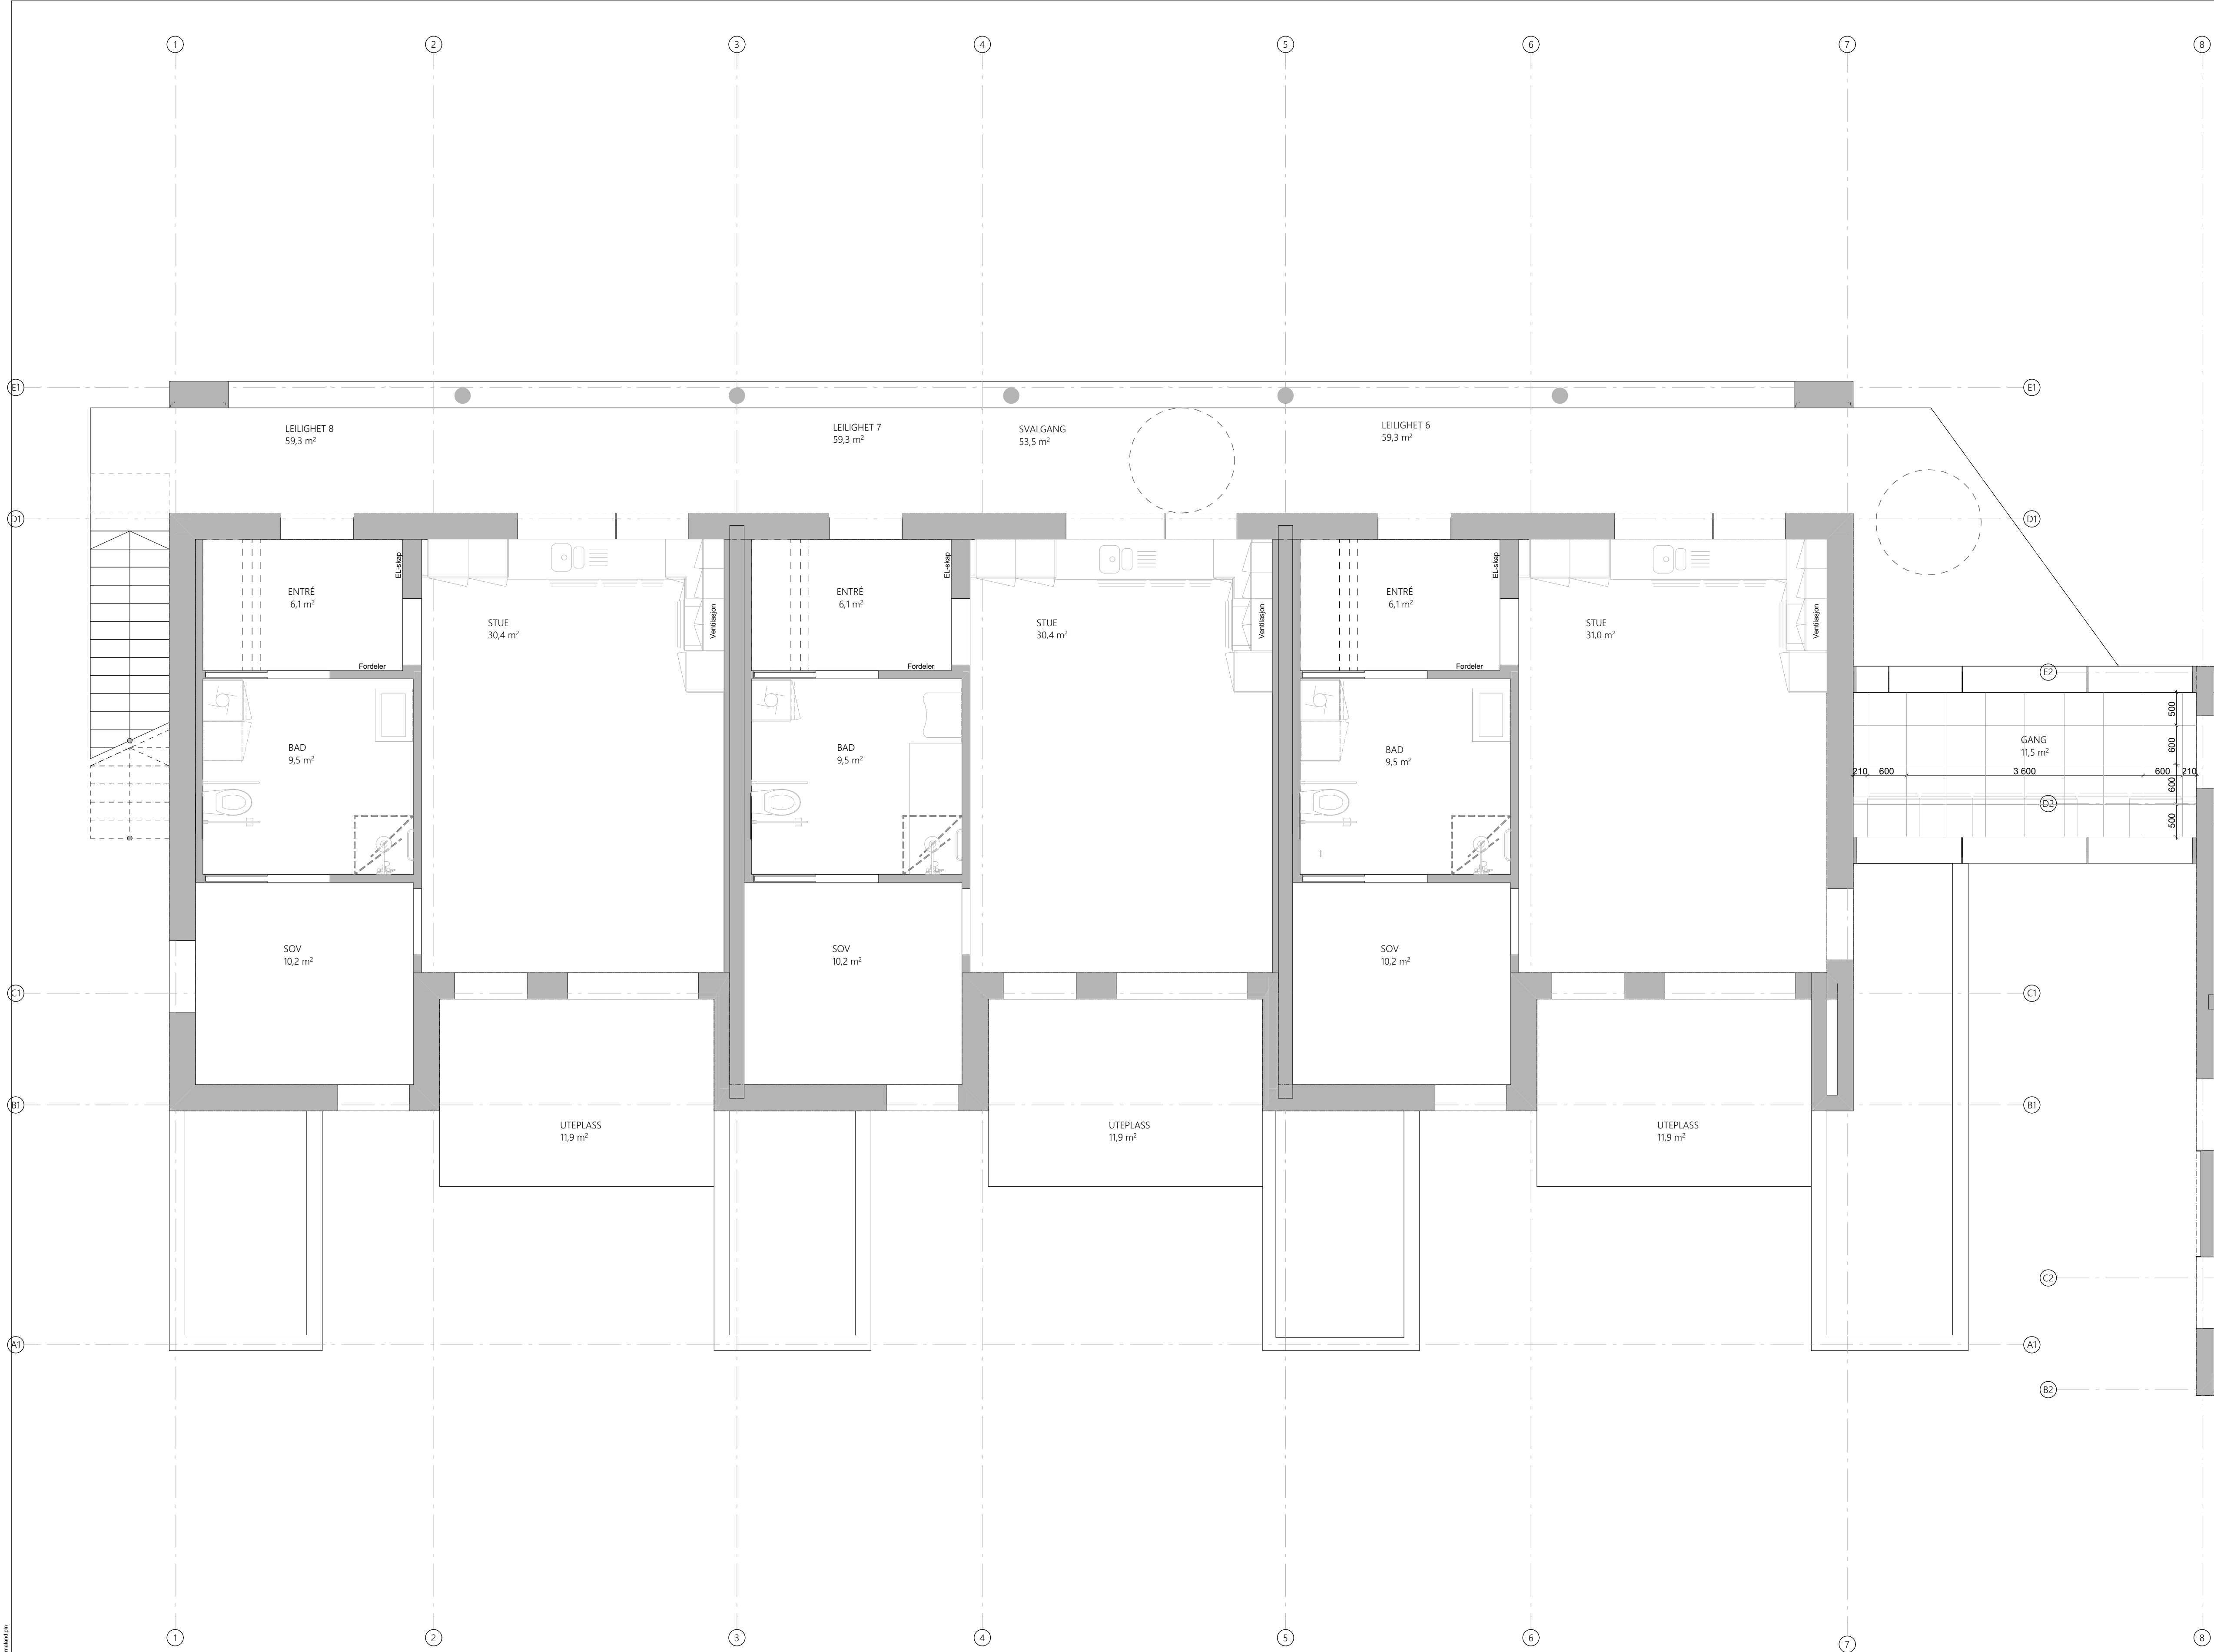

HIMLING

Systemhimling 60x60

Fast himling

FORELØPIG 21.05.2026

REV	DATE	TEGN	KONTR	GODKJ	ENDRING
<div><div><div>Bygg B</div><div>Gangbro</div><div>Bygg A</div></div><div><div>N</div></div></div>					
Time kommune Foreldreinitiativ Kverneland Gamle Aslandsvegen, 4355 Kverneland, Norge Himlingsplan 2. etasje, bygg B					
ARKITEKTER AS Havnegata 15 4306 Sandnes tlf: 476 84 000 web: www.arkitekt.no org.nr: 999 655 114					
KOMMUNE, GARDS- OG BRUKSNR: 28/681					
TEGN	KONTR	GODKJ	OPPDAGS NR	PROSJEKTFASE	
MIKH	CRO	CRO	4162	Foreløpig tegning	
MÅLESTOKK	DATE	KARTDATUM		TEGNINGSNR	
1:50 (A1)	18.05.2026	NN ?		A25-002-02	