




Fundament Armering
1 : 50

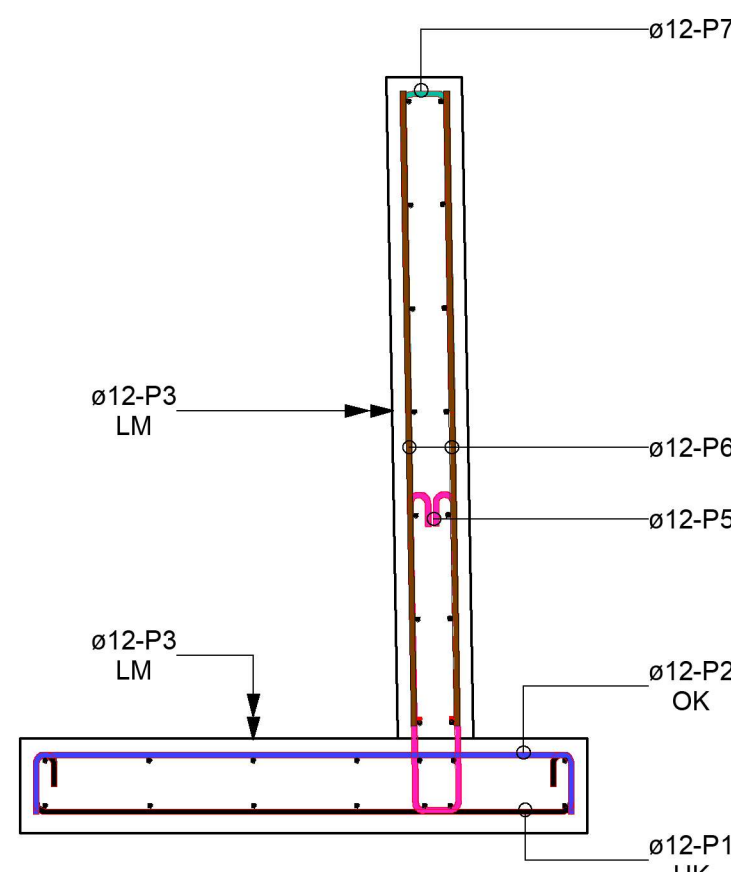

A1
1 : 50

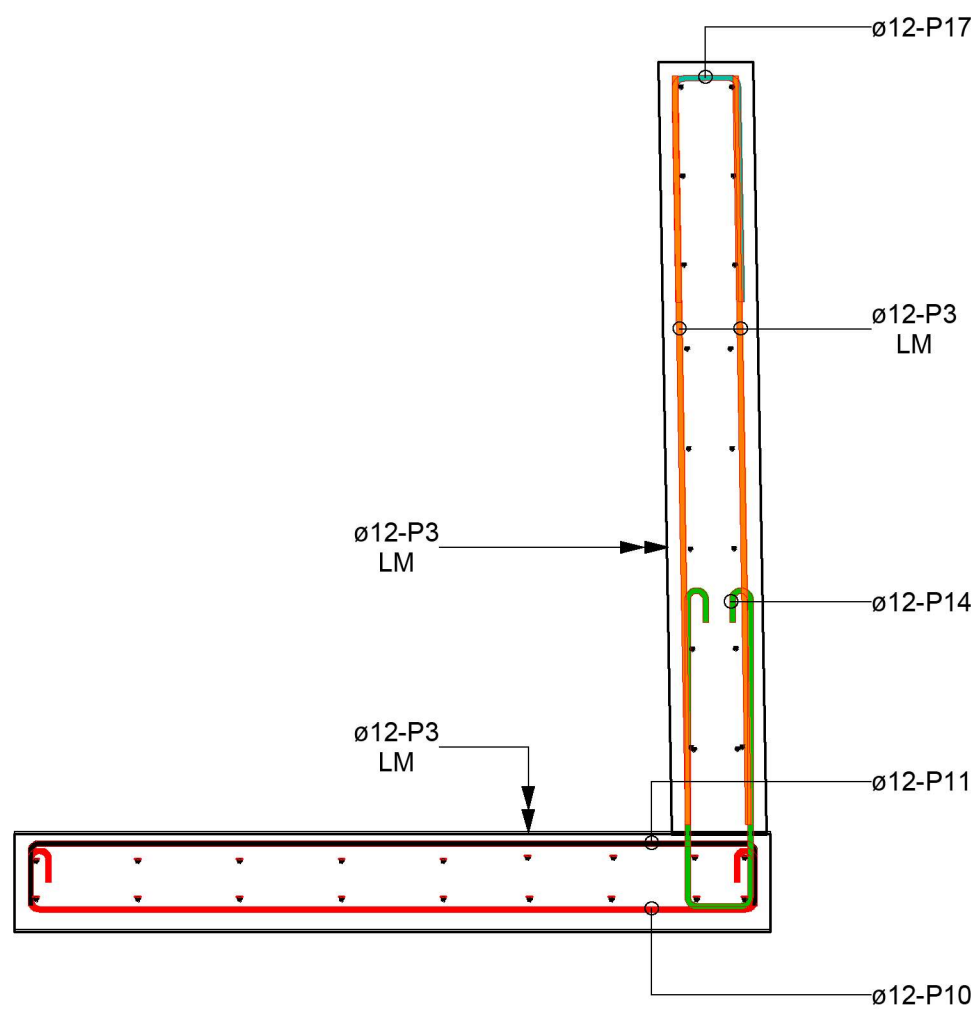

A2
1 : 20

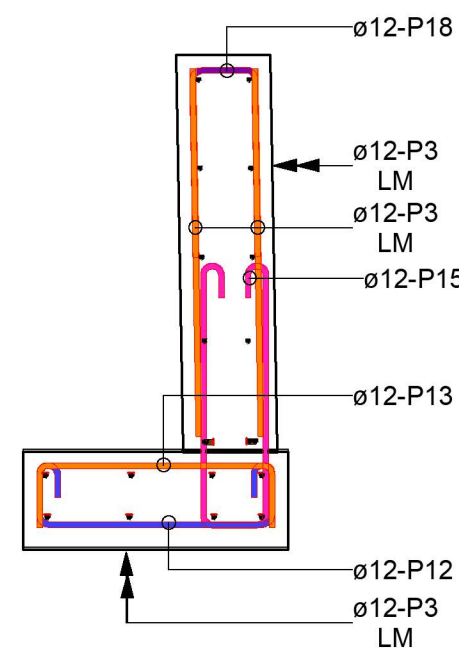

A3
1 : 20

MERKNADER:				
Utførelse iht: NS3420, 4.utg., NS-EN-1090-2, NS-EN-13670				
Kontroll: UKK1				
BETONG:				
Materialer	Fast.klasse	Eksp.klasse	Miljøklasse	Kloridklasse
Støttemur	B35	XC2/XF1	MF45	Cl. 0.2
Overdekning			Min. nom overdekning	Toleranse
UK Fundamenter			50	± 10
Øvrig			35	± 10

Armering	B500NC
----------	--------

Omfangingslengde skal være 50ø om ikke annet er angitt.

A	Arbeidsteigning	AB	TS	26.02.2025
Rev	Endring	Utført	Kontr.	Dato
Tegningsnummer				
Etasje	Fag	Bygg	Systemkode	Tegn.type
Lapenr.				
- B - - 721-30-01				
A				D0180118
ARK : Firmanavn	e-post	+47 xx xx xx xx		
LARK : Firmanavn	e-post	+47 xx xx xx xx		
PGK : Firmanavn	e-post	+47 xx xx xx xx		
RB :	e-post	+47 24 10 10 10		
RIV : Firma navn	e-post	+47 xx xx xx xx		
RIE : Firma navn	e-post	+47 xx xx xx xx		

Lokasjons fig.

Prosjekt: Mosseveien 245

Tilakshaver: Eiendoms- og byfornyelsesetaten

AFRY
Lilleakerveien 8, 0283 Oslo
Tel: 24 10 10 10

Fase:	Ansvarlig:	Tegnet:	Kontrollert:
ARBEIDSTEGNING	AB	AB	CN
Prosjekt nr:	Dato:	Målestokk:	Format:
D0180118	26.02.2025	As indicated	A1

Støttemur - Armering

Etasje	Fag	Bygg	Systemkode	Tegn.type	Lapenr.	Rev.
- B - - 721-30-01						A