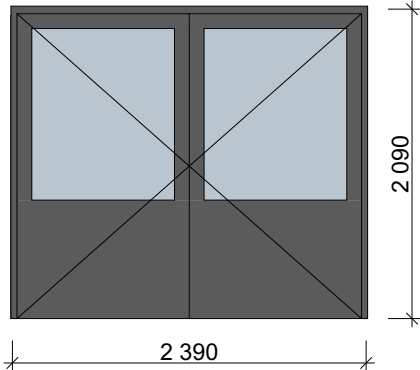
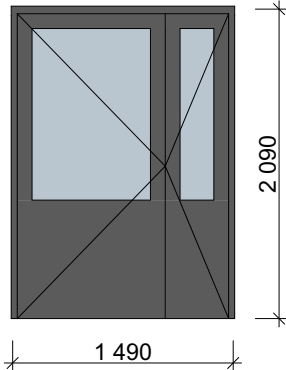
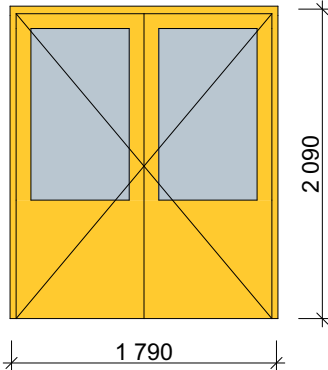
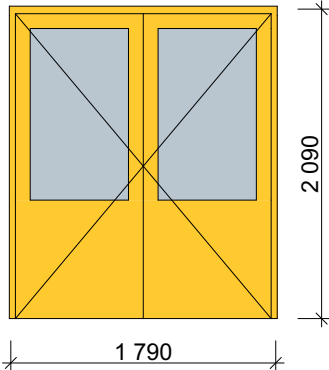
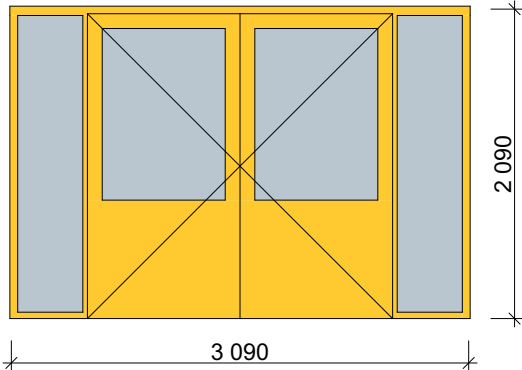
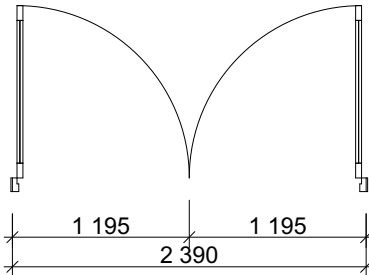
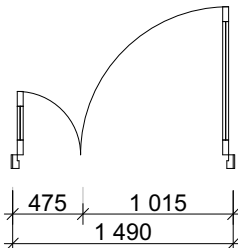
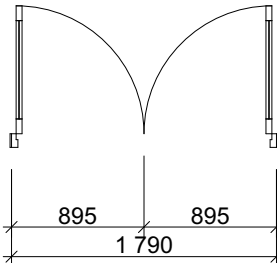
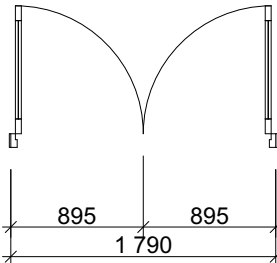
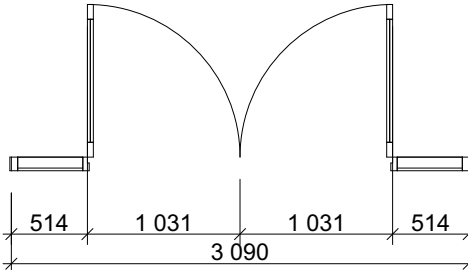


ID		YD-01		YD-02		YD-03		YD-04		YD-05	
Slagretning		V		V		V		V		H	
Åpningstype		Sidehengslet		Sidehengslet		Sidehengslet		Sidehengslet		Sidehengslet	
Antall		1		1		1		1		1	
											
											
Størrelse	B=	2 390		1 490		1 790		1 790		3 090	
	H=	2 090		2 090		2 090		2 090		2 090	
Brannkrav											
U-verdi		0,8		0,8		0,8		0,8		0,8	
Farge		Mørk grå		Mørk grå		Gul		Gul		Gul	

Alle ytterdører skal leveres som aluminiumsdører  
Alle dører som skal skiftes må kontrollmåles før bestilling  
Alle dører skal tilfredstille UU-krav mht terskel, håndtak, åpningskraft, plassering døråpner, etc.

PROSJEKT 220079 - Torvgata 23/25, Bodø - Bodø VGS, fasaderenovering GNR/ BNR 138/3825

**GNIST**  
ARKITEKTER

Adresse: Sjøgata 5, 8006 Bodø  
Tel: +47 456 16 900  
E-post: post@gnistark.no  
www: gnistark.no

Rev	Nr	Beskrivelse	Dato	Sign	Kontr	

Denne tegningen er beskyttet ved lov om opphavsrett til åndsverk av 12.5.1961 og må ikke kopieres eller benyttes uten opphavsmannens samtykke.Opphavsretten tilhører GNIST ARKITEKTER AS.

FASE Anbud DATO 11/02/2026 MÅL A3 - REV.

TEGNING AS400 Dørskjema