



O2
DN400/425, rettløp

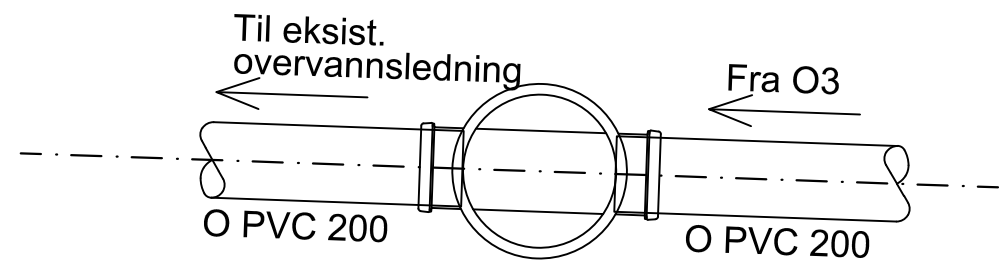


Plan

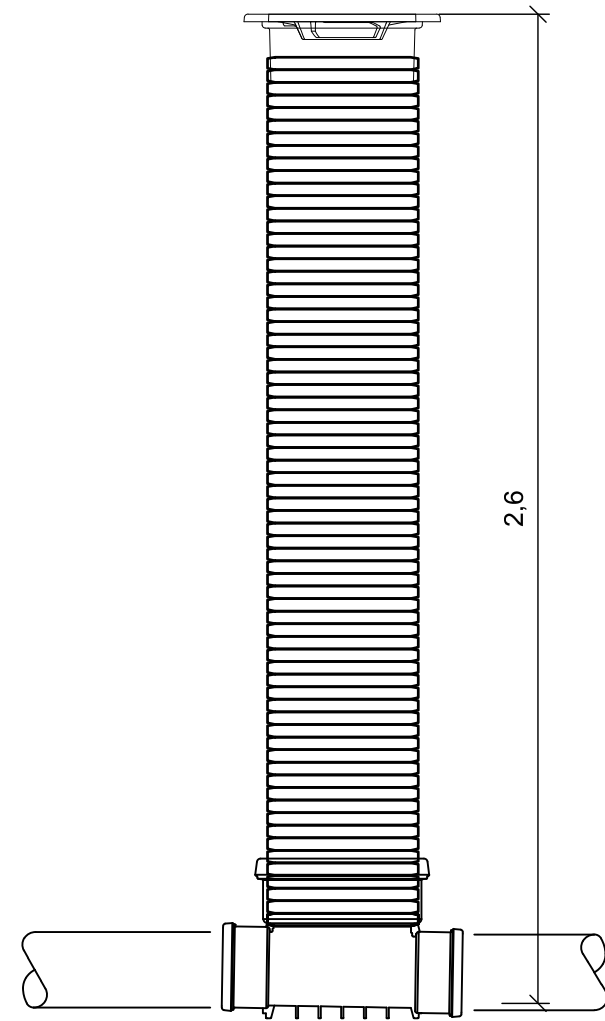


Snitt

O3 DN1000, rettløp

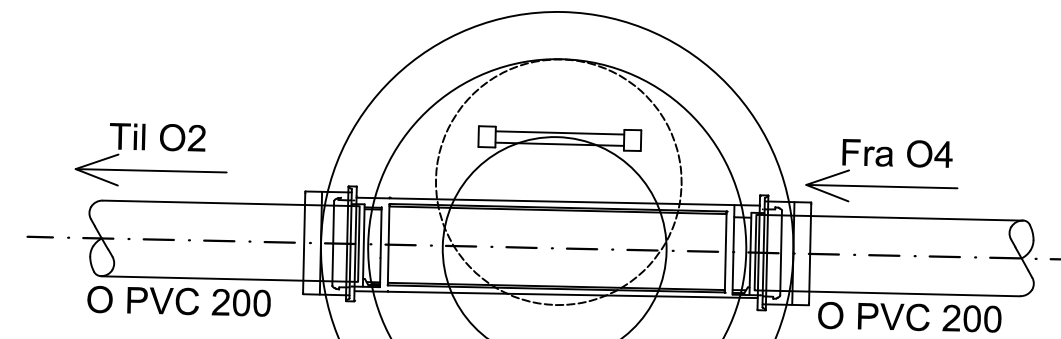


Plan

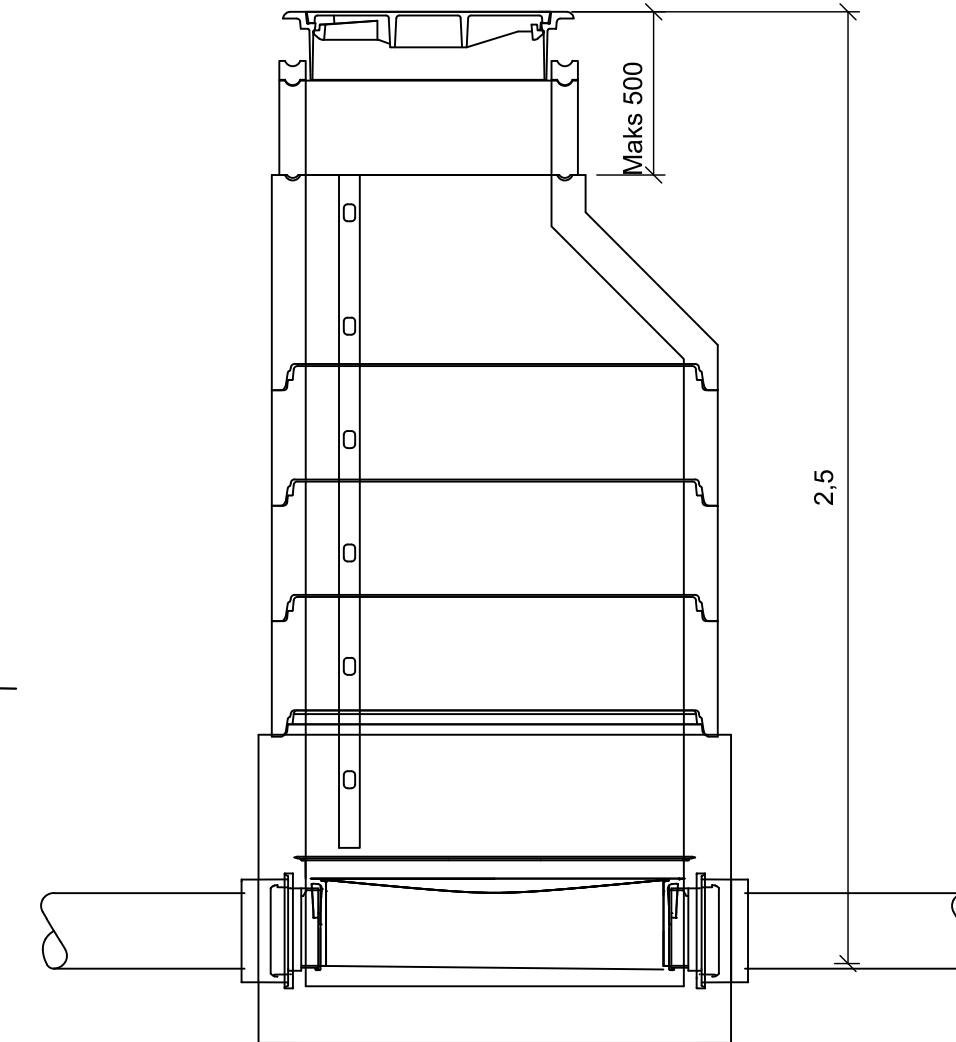


Snit


O4
DN400/425, rettløp

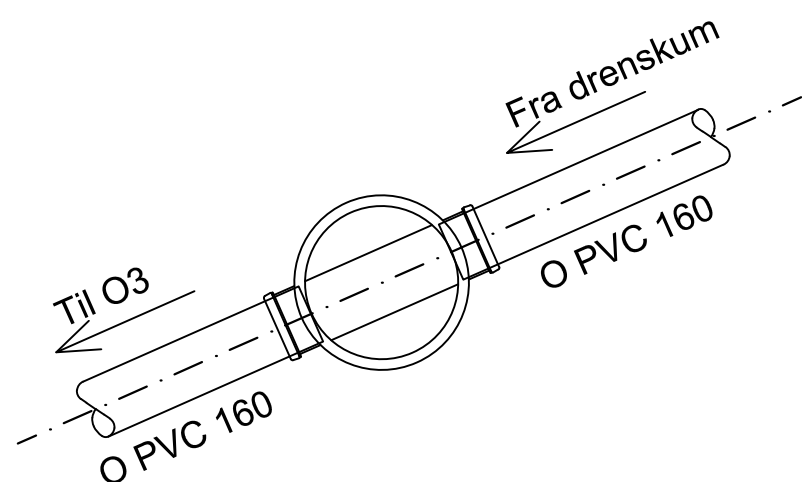

Plan

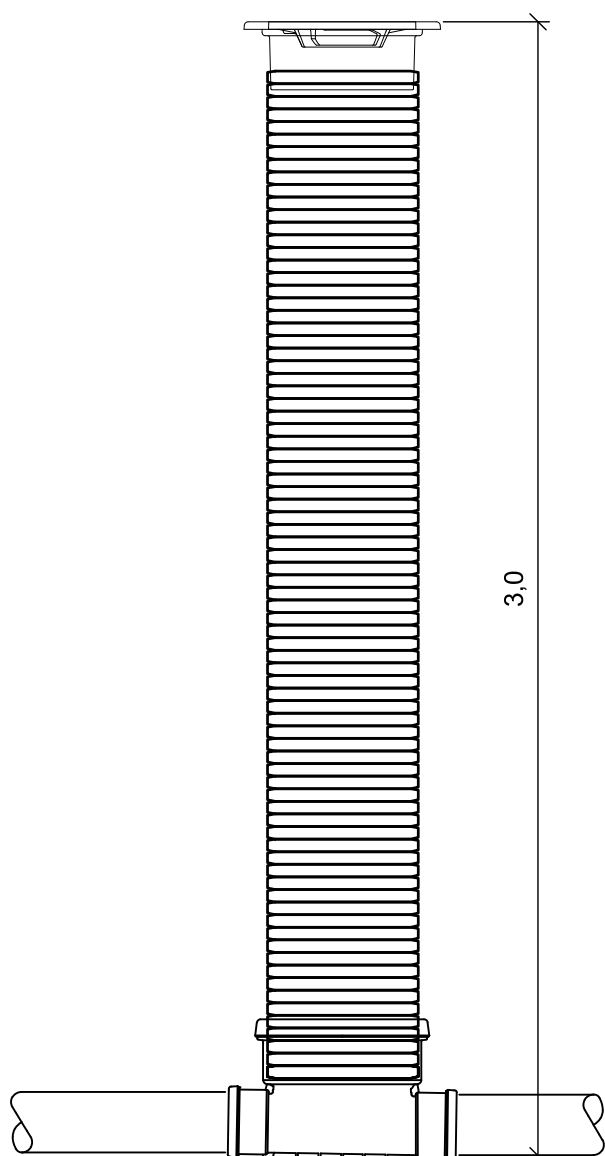

Snitt

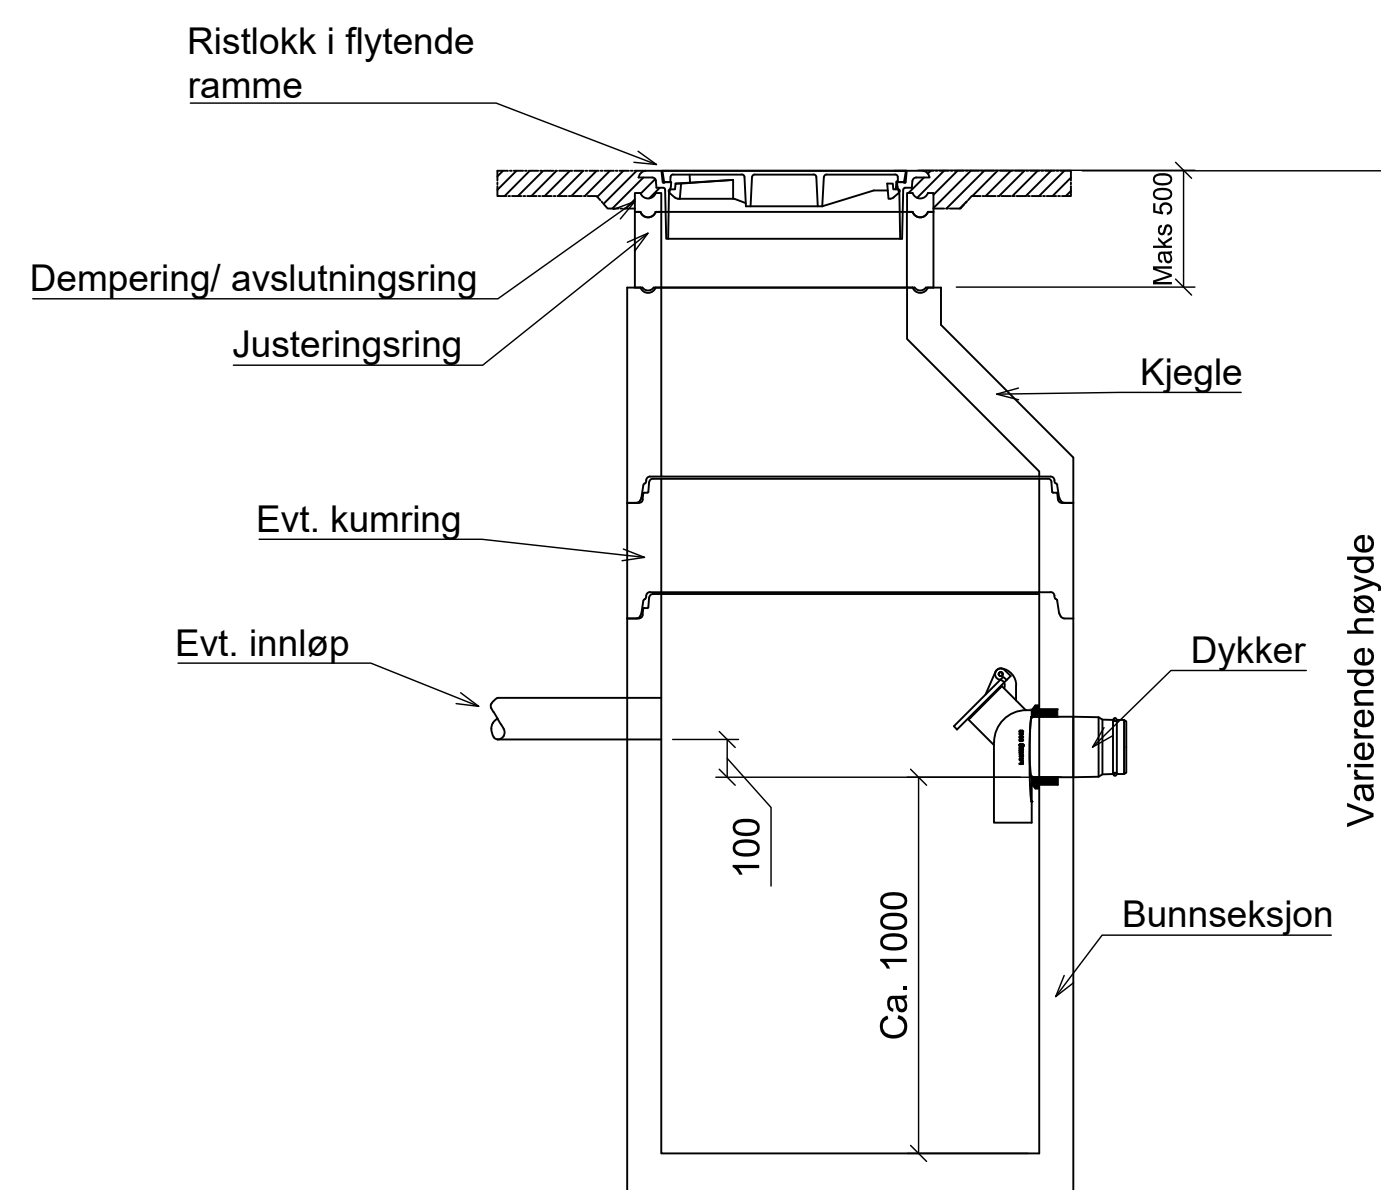


Sandfangskum - prinsipi

DN1000

Taggingnummer:		Revisio:
#LAYID		#REVID
ARK	Fimmanen 1 AS Naimi Naiminen	eposit@domene.no telefornummer
LARK	Fimmanen 1 AS Naimi Naiminen	eposit@domene.no telefornummer
RIB	Fimmanen 1 AS Naimi Naiminen	eposit@domene.no telefornummer
RIV	Fimmanen 1 AS Naimi Naiminen	eposit@domene.no telefornummer
RIVr	Fimmanen 1 AS Naimi Naiminen	eposit@domene.no telefornummer
RIE	Fimmanen 1 AS Naimi Naiminen	eposit@domene.no telefornummer
RiBp	Fimmanen 1 AS Naimi Naiminen	eposit@domene.no telefornummer
RIBr	Fimmanen 1 AS Naimi Naiminen	eposit@domene.no telefornummer
RIByfy	Fimmanen 1 AS Naimi Naiminen	eposit@domene.no telefornummer
RIAkU	Fimmanen 1 AS Naimi Naiminen	eposit@domene.no telefornummer
RIG	Fimmanen 1 AS	eposit@domene.no

Karlsruhe

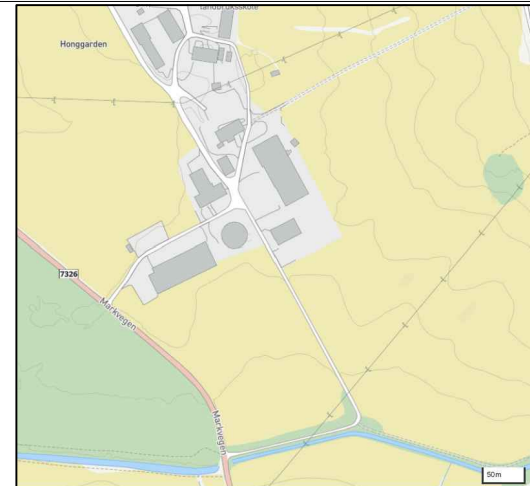[illegible]

F01	Tilbudstegning	2026-05-08	HIFB	PB
Rev.	Beskrivelse	Dato	Tegn.	Kont.

Prosjekt: **Mosjøen vgs. Marka** Grn / Bnr / Fnr **#xxx/yyyy/z**

Biogassanlegg



<div> <div>Prosjektfase</div> <div>Tilbud</div> </div>			
<div>Dato opprettet</div> <div>2026-04-23</div>	<div>Oppdragsnr.</div> <div>52208193</div>	<div>Koordinatsystem:</div> <div>Euref89 UTM 33</div>	<div>Høydedatum:</div> <div>NN2000</div>
<div>Opprettet av:</div> <div>HIFBe</div>	<div>Kontrollert av:</div> <div>PB</div>	<div>Målestokk</div> <div>1:20</div>	<div>Format:</div> <div>A1</div>

Overvannskummer, plan og snitt

Tegningsnummer: **270-L2-00-VA-73-50-01** Revisjon: **#RevID**

Eiendomsnr.	Byggnr.	Etg.	Fag	Systemkode	Type	Løpenr.
-------------	---------	------	-----	------------	------	---------