
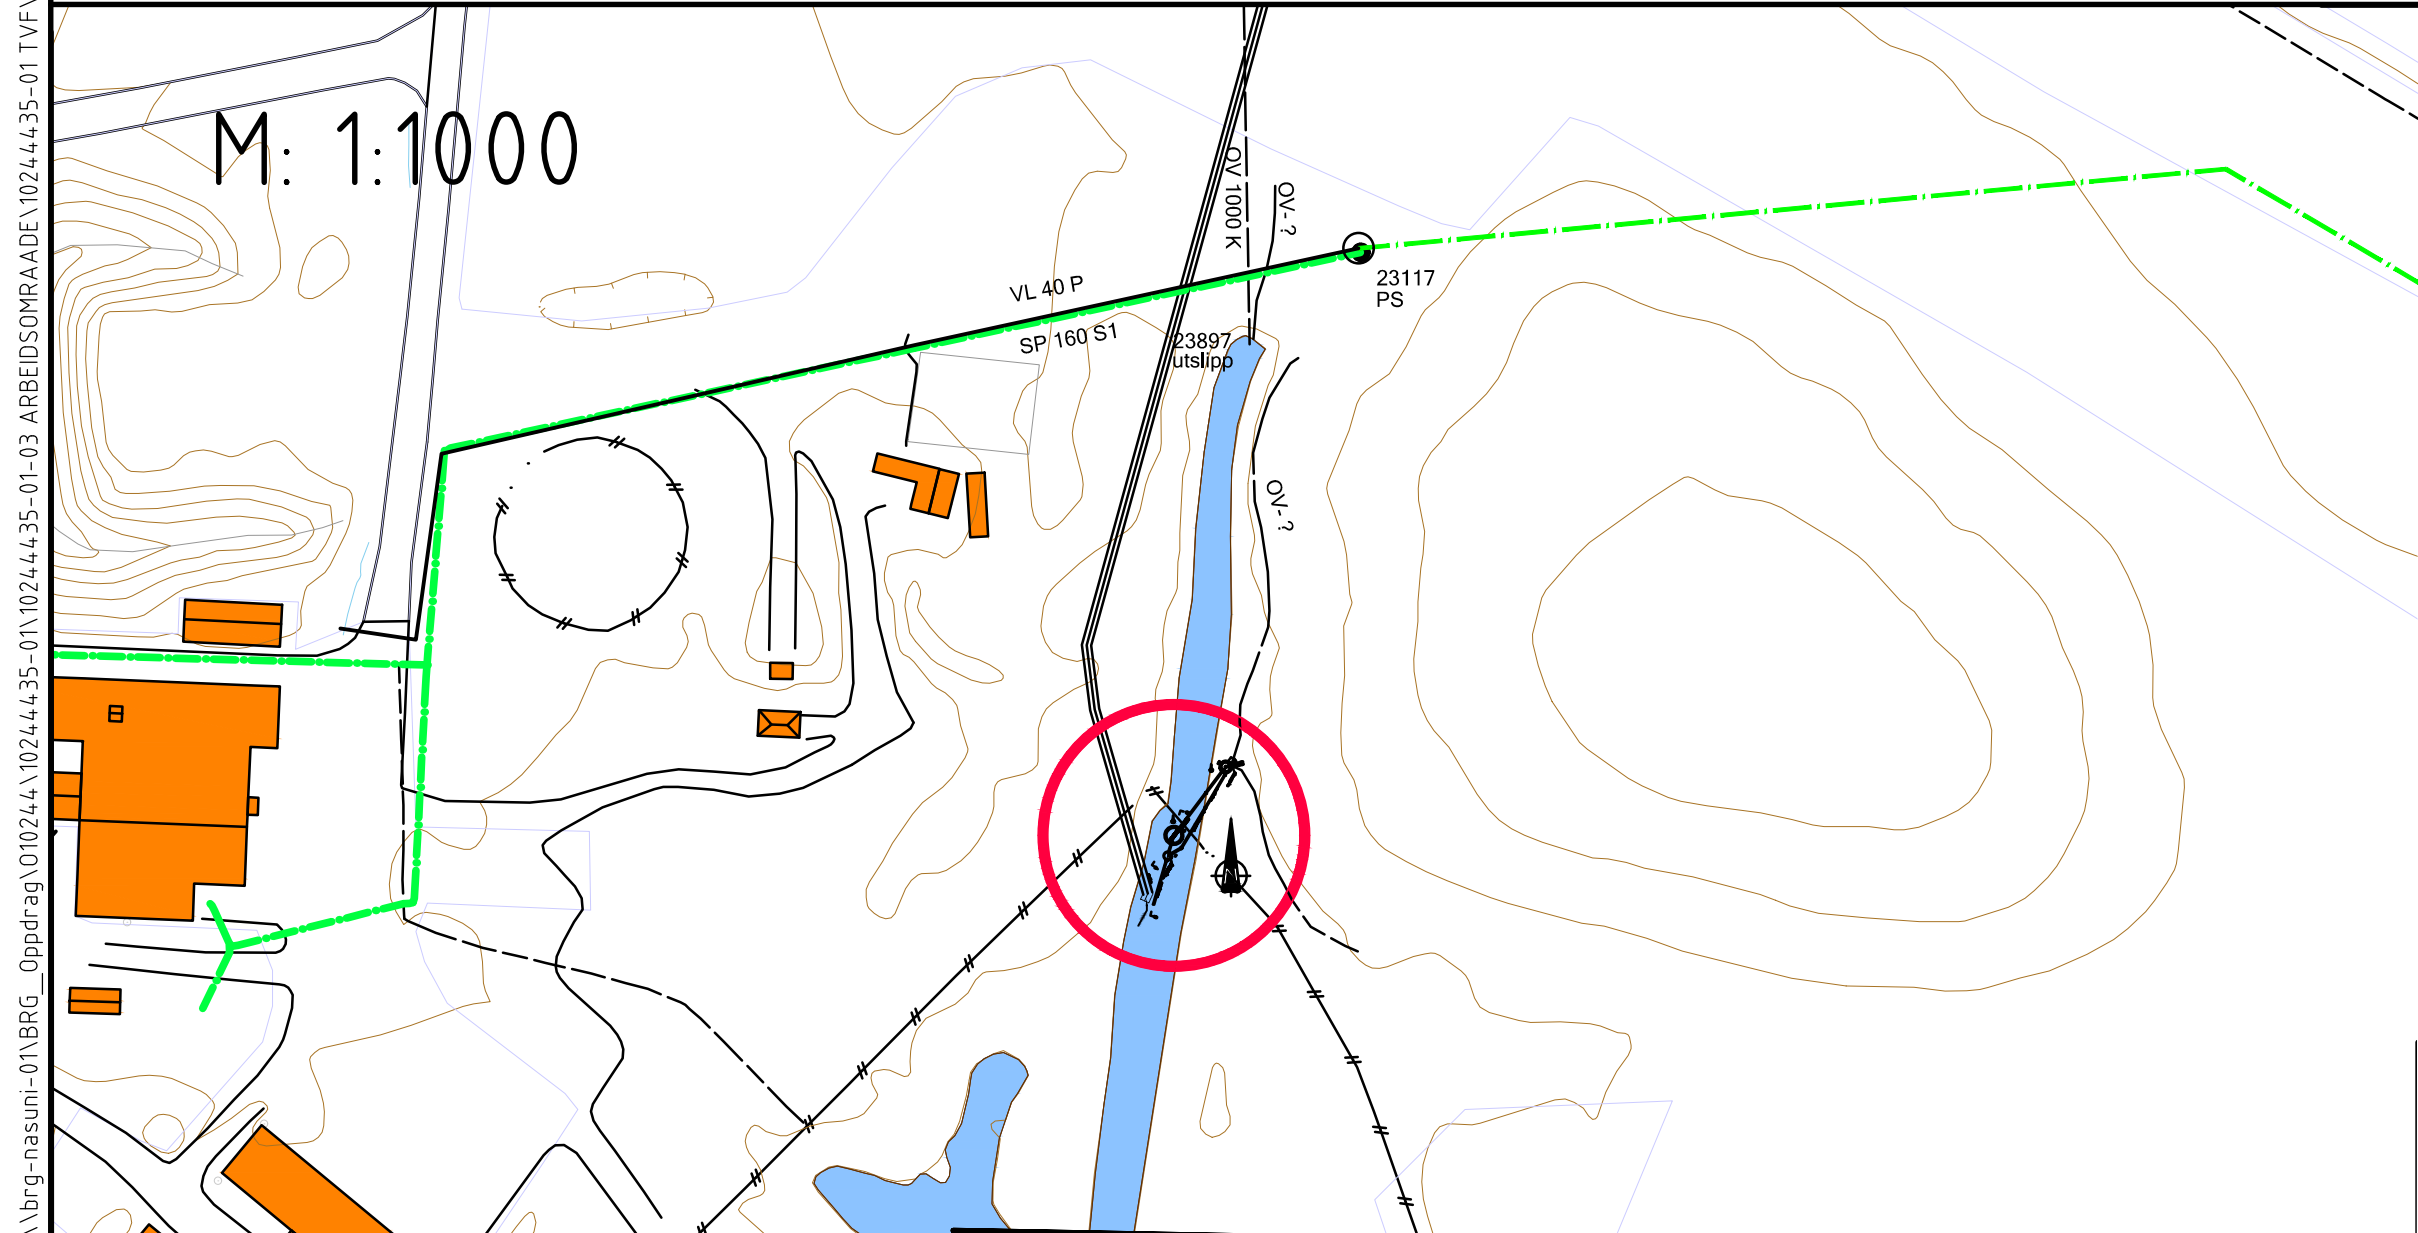
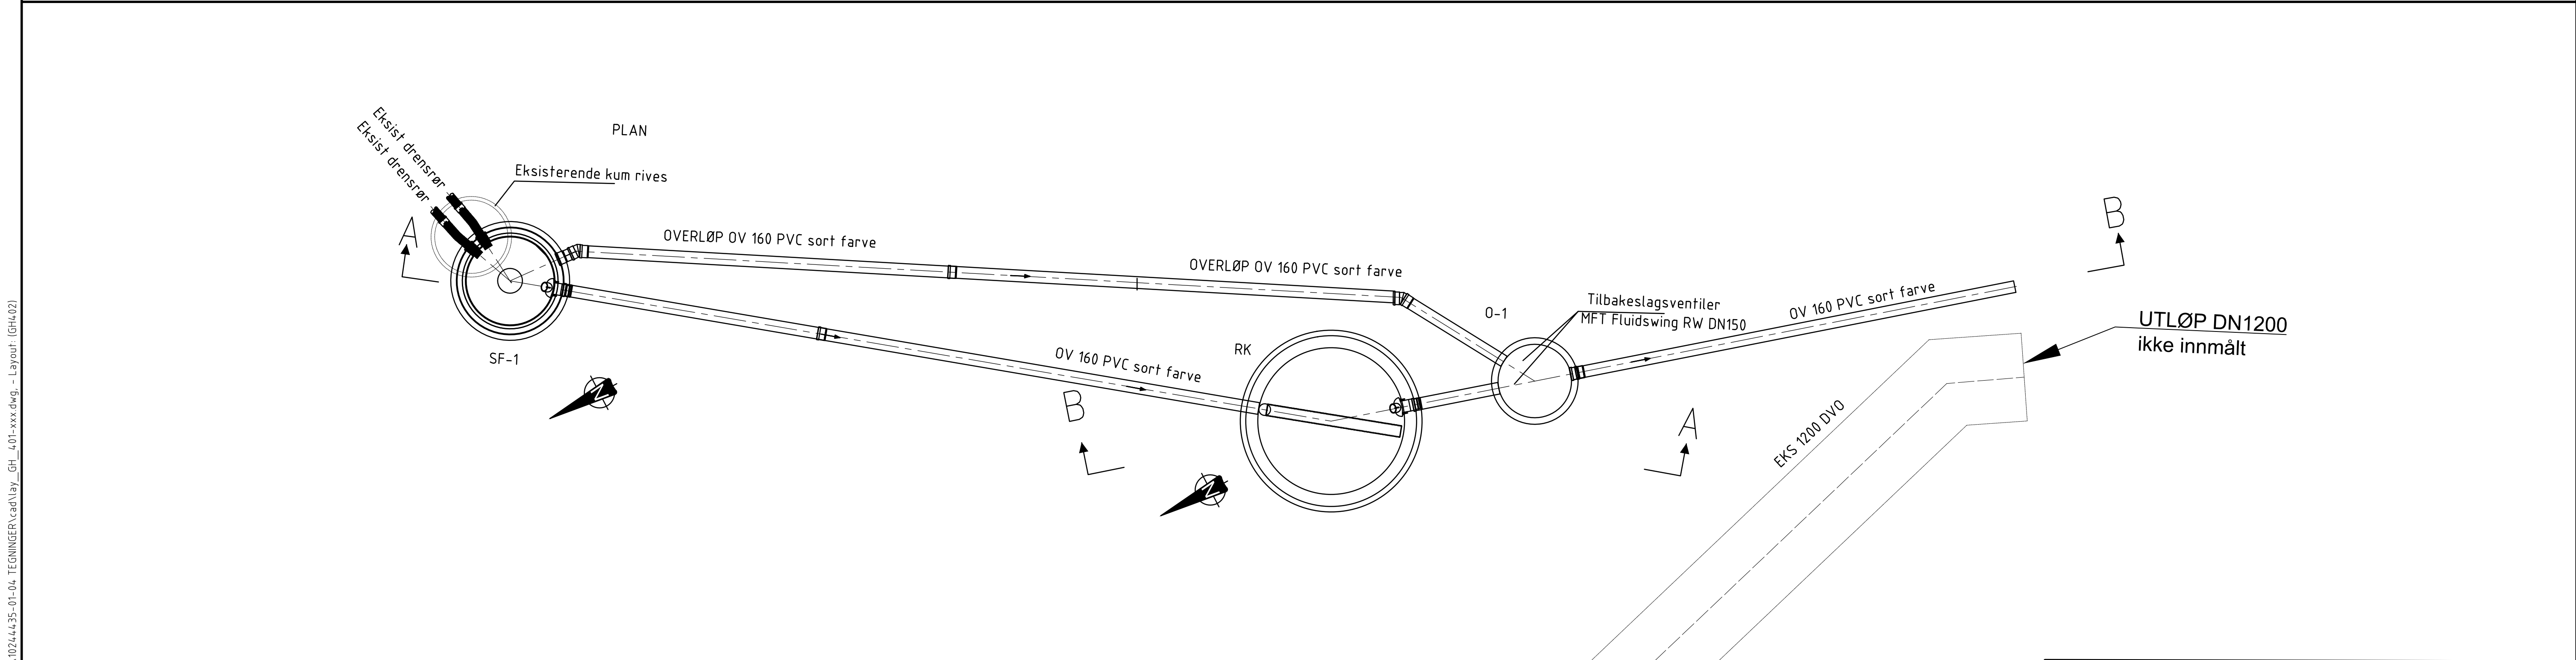


\\brg-nasuni-01\BRG_Oppdrag\01024\4\1024\4\35-01\TVF\1024\4\35-01-04\TEGNINGER\cad\lay_GH_401-xxx.dwg - Layout: GH402

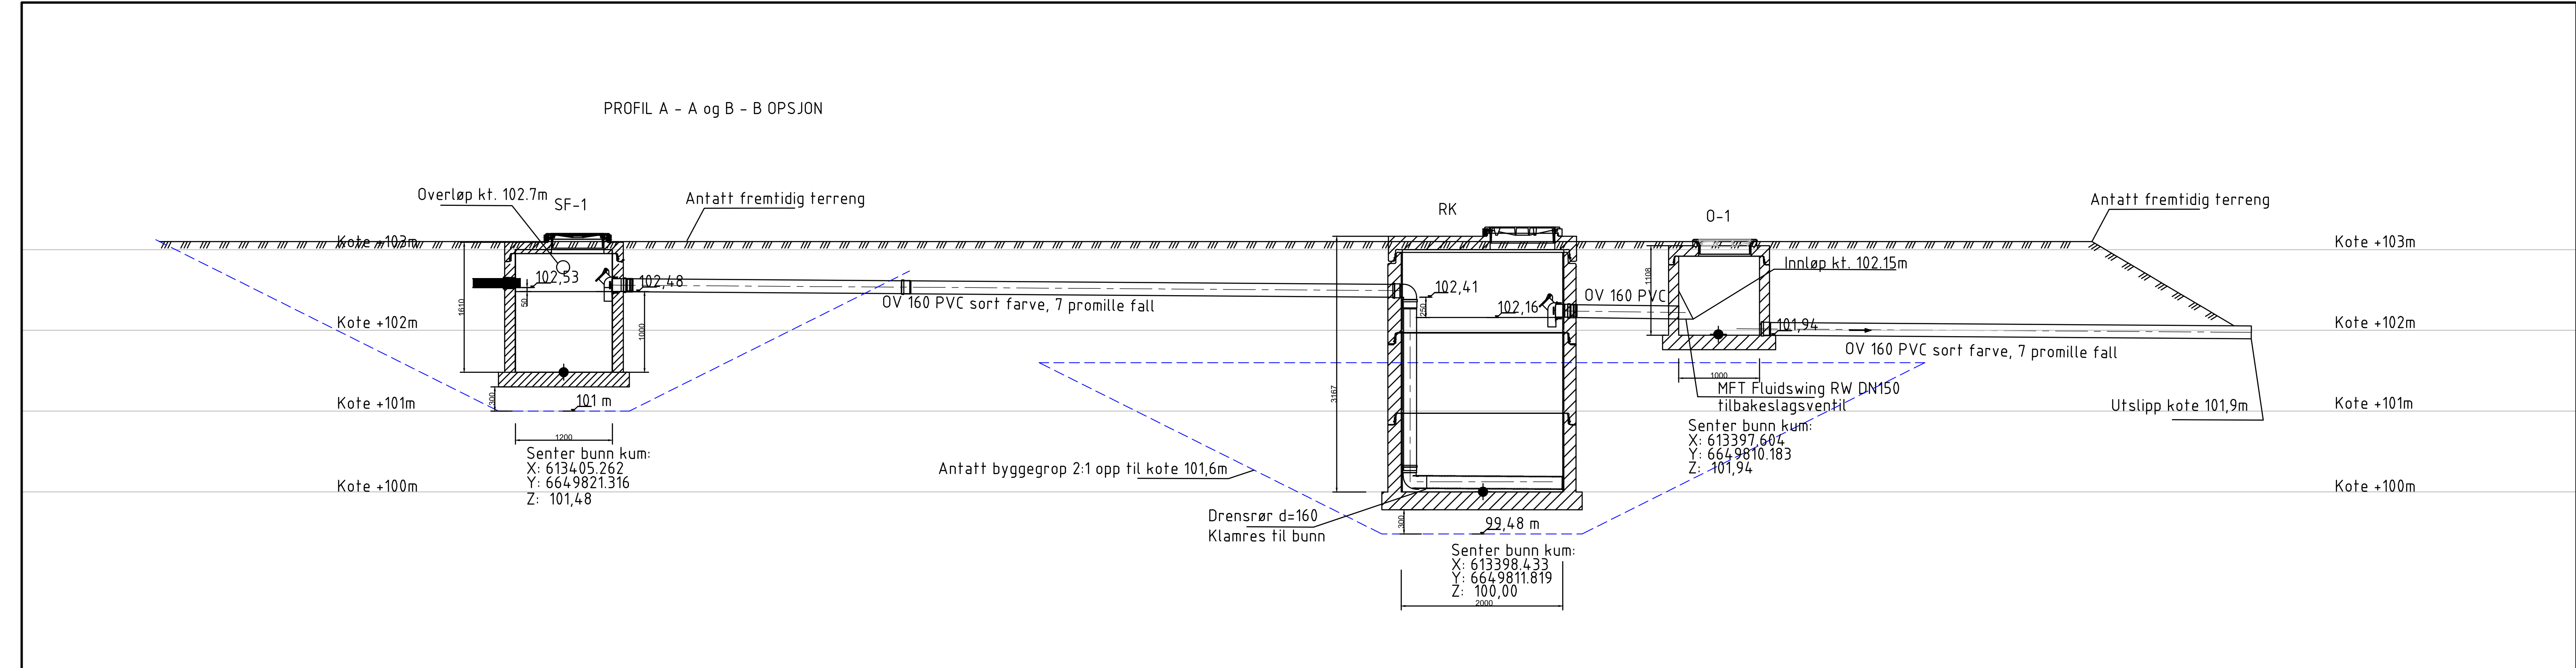

Merknader

Eksisterende ledningsanlegg har kun veiledende beliggenhet, og må avdekkes ved forsiktig graving. Påkoblinger på eksisterende nett må derfor avdekkes som en del av de forberedende arbeider dersom ikke annet er spesifikt avtalt.

Tegnforklaring

● Stikningspunkt

Rev.	Beskrivelse	Dato	Taget	Kontrollert	Godkjent
Fag	RIVA	Dato	13.03.2026		
Format	A1				
Målestokk	1:40				
Koordinatsystem	UTM32 zone 32				
Prosjekt	NN2000				
Status	Tilbudstegning	Konstr./Tegnet	FLU	Kontrollert	HPB
Oppdragsnr.	10271618-01	Tegningsnr.		Godkjent	EKY
www.multiconsult.no					0