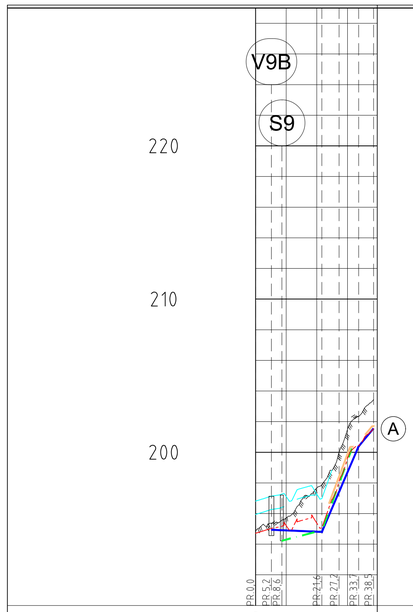

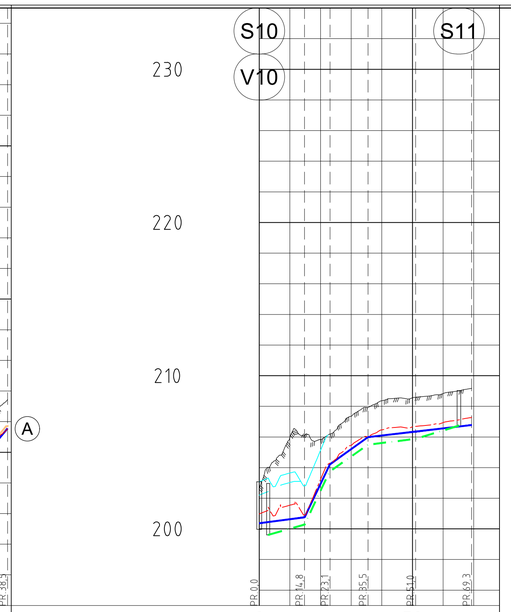

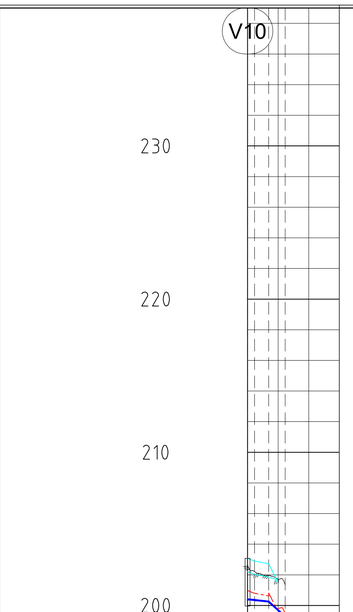

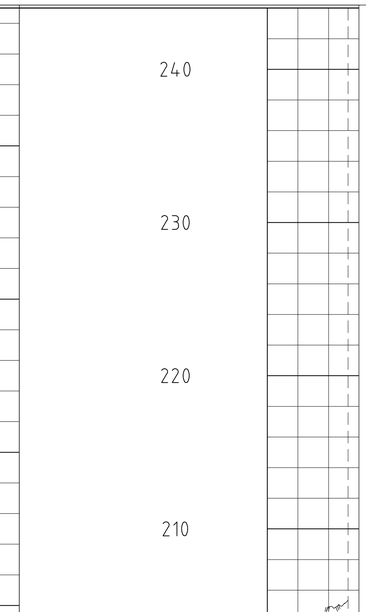

STIKKRENNE VED PROFIL NR. 598 I HOVEDTRASE

PROFIL NR.			0				
Grunneier							
Markslag							
Grunnforhold							
TERRENG H./TOPP VEGDEKKE		195,94	197,11	197,26	201,49	203,44	
Hor.vinkelpunktavstand i m			21,6	5,6	6,4	4,8	
Vannledning	Kumavstand i m		16,5	5,6	6,4	4,8	
	Fall i ‰		-8,2	465,5	23,8		
	Kote utv. topp		194,94	194,80	197,41	200,40	201,55
	Type og dim		125 PE 100 SDR 11				
Spillvannsledning	Kumavstand i m		13,1	7,3	2,5		
	Fall i ‰		52,0	547,8			
	Kote innv. bunn		194,23	194,91	198,87	200,23	
	Type og dim		160 PVC SDR 21				

PROFIL NR.			0	50				
Grunneier								
Markslag								
Grunnforhold								
TERRENG H./TOPP VEGDEKKE		203,08	203,65	205,12	207,35	208,37	208,56	208,84	209,18
Hor.vinkelpunktavstand i m			14,8	8,3	12,4	15,5		18,3	
Vannledning	Kumavstand i m		14,8	8,3	12,4	15,5		18,3	
	Fall i ‰		26,2	417,1	142,1	23,2		23,4	
	Kote utv. topp	200,37	200,76	204,23	205,99	206,35		206,78	
	Type og dim		180 PE 100 SDR 11						
Spillvannsledning	Kumavstand i m		11,9	8,2	12,6	15,5		14,1	
	Fall i ‰		52,6	423,9	143,3	24,2		58,6	
	Kote innv. bunn	199,61	200,28	203,71	205,50	205,88		206,74	
	Type og dim		160 PVC SDR 21						

PROFIL NR.			0		
Grunneier					
Markslag					
Grunnforhold					
TERRENG H./TOPP VEGDEKKE		203,08	201,71	201,36	
Hor.vinkelpunktavstand i m			2,3	4,6	5,4
Vannledning	Kumavstand i m		2,3	4,6	5,4
	Fall i ‰	-22,3	-22,3	-181,4	
	Kote utv. topp	200,41	200,25	199,28	
	Type og dim		250 PE 100 SDR 11		

PROFIL NR.			0	
Grunneier				
Markslag				
Grunnforhold				
TERRENG H./TOPP VEGDEKKE		201,05	203,62	204,21	205,33
Hor.vinkelpunktavstand i m			26,4		
Overvannsledning	Kumavstand i m		26,4		
	Fall i ‰		64,8		
	Kote innv. bunn	201,08		202,79	
	Type og dim		500 PP DV SN8		

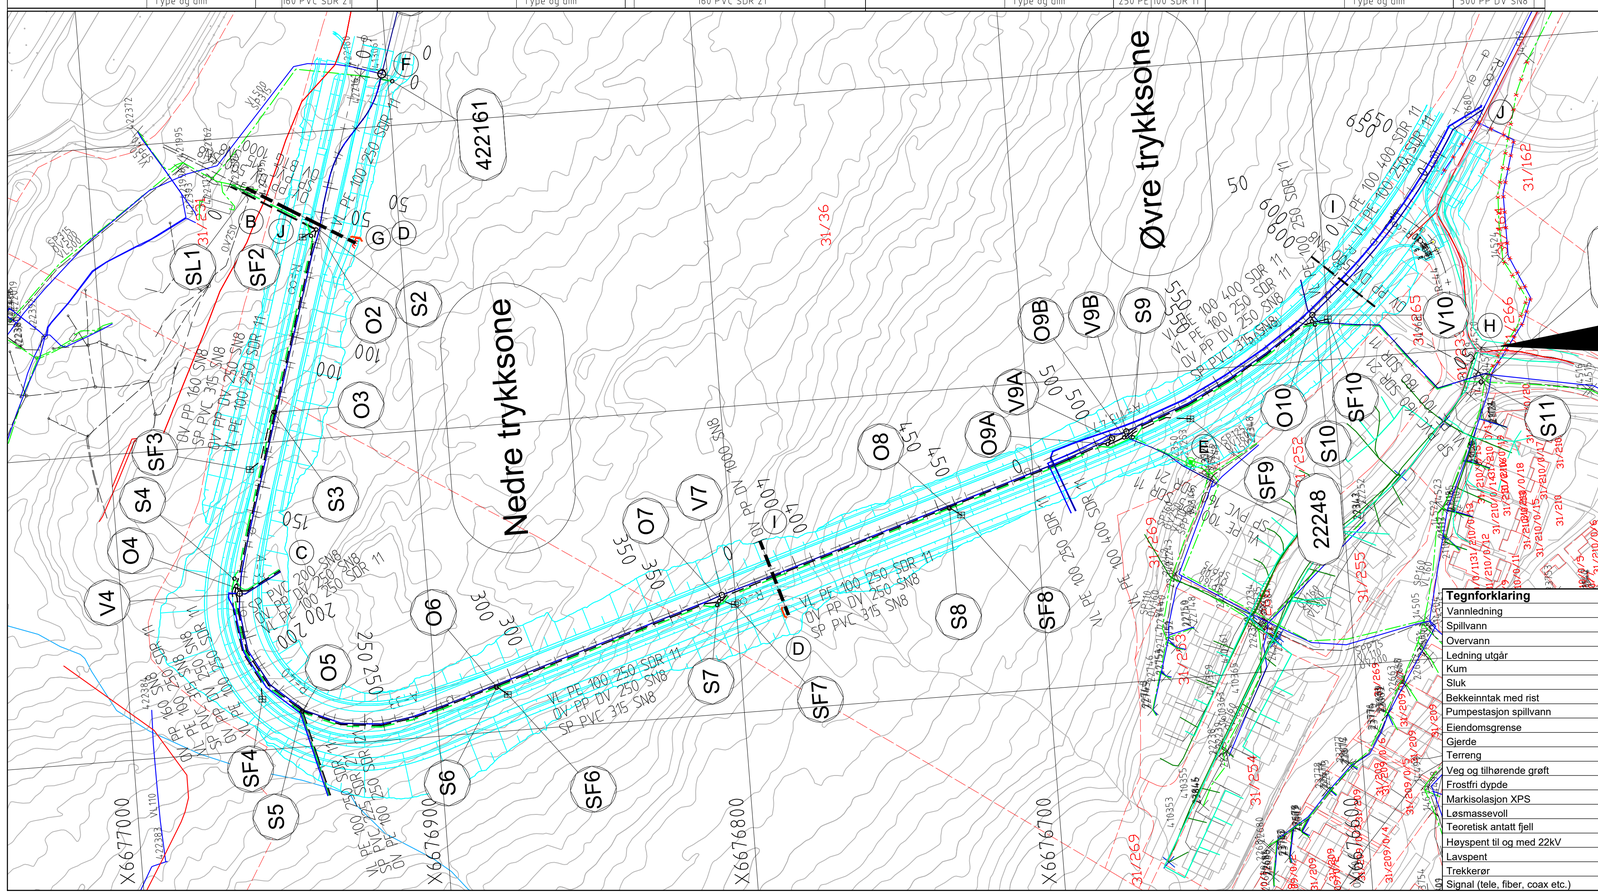
Nedre trykksone
Øvre trykksone
422161
14517
22248
SF1
SF2
SF3
SF4
SF5
SF6
SF7
SF8
SF9
SF10
S1
S2
S3
S4
S5
S6
S7
S8
S9
S10
S11
V4
V7
V9A
V9B
V10
O2
O3
O4
O5
O6
O7
O8
O9A
O9B
O10
SL1
VL PE 100 250 SDR 11
DV PP DV 250 SN8
SP PVC 315 SN8
VL PE 100 400 SDR 11
