


FORKLARINGER

SYMBOLFORKLARINGER

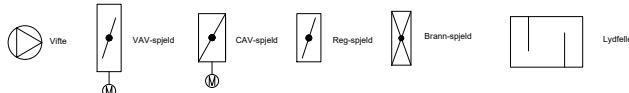

ANVISNINGER

- CS-kode er ikke i tagmanualen
- BS-kode er ikke i tagmanualen
-

HENVISNINGER

-

01 A	Anbud/tilbud	11.05.2026	Norconsult	ArtAmj	PEK	TruMyr
Rev/Status	Endring/erstatning	Dato	Utgiver	Utarb.av	Kontr.	Godkj.
			Koordinatsystem: EUREF89 NTM sone 10			
			Høydesystem: NN2000			
Bane/Linje/Område			Kodemanual			
Ryen driftsområde			Versjon			
Trasé/Sted/Stasjon			IE-OS0000-110-AC-0001			
BYG515 Ryen vognhall						
Tittel			Målestokk			
Ryen Lakkhall - tog			A0: 1:1			
Prinsippskjema ventilasjon			Erstattet av			
			Erstatning for			
Prosj. nr.	Tegn. nr.	Rev./ Status	Blad	Antall		
75459	NO-BYG515-736-XZ-0005	01A				