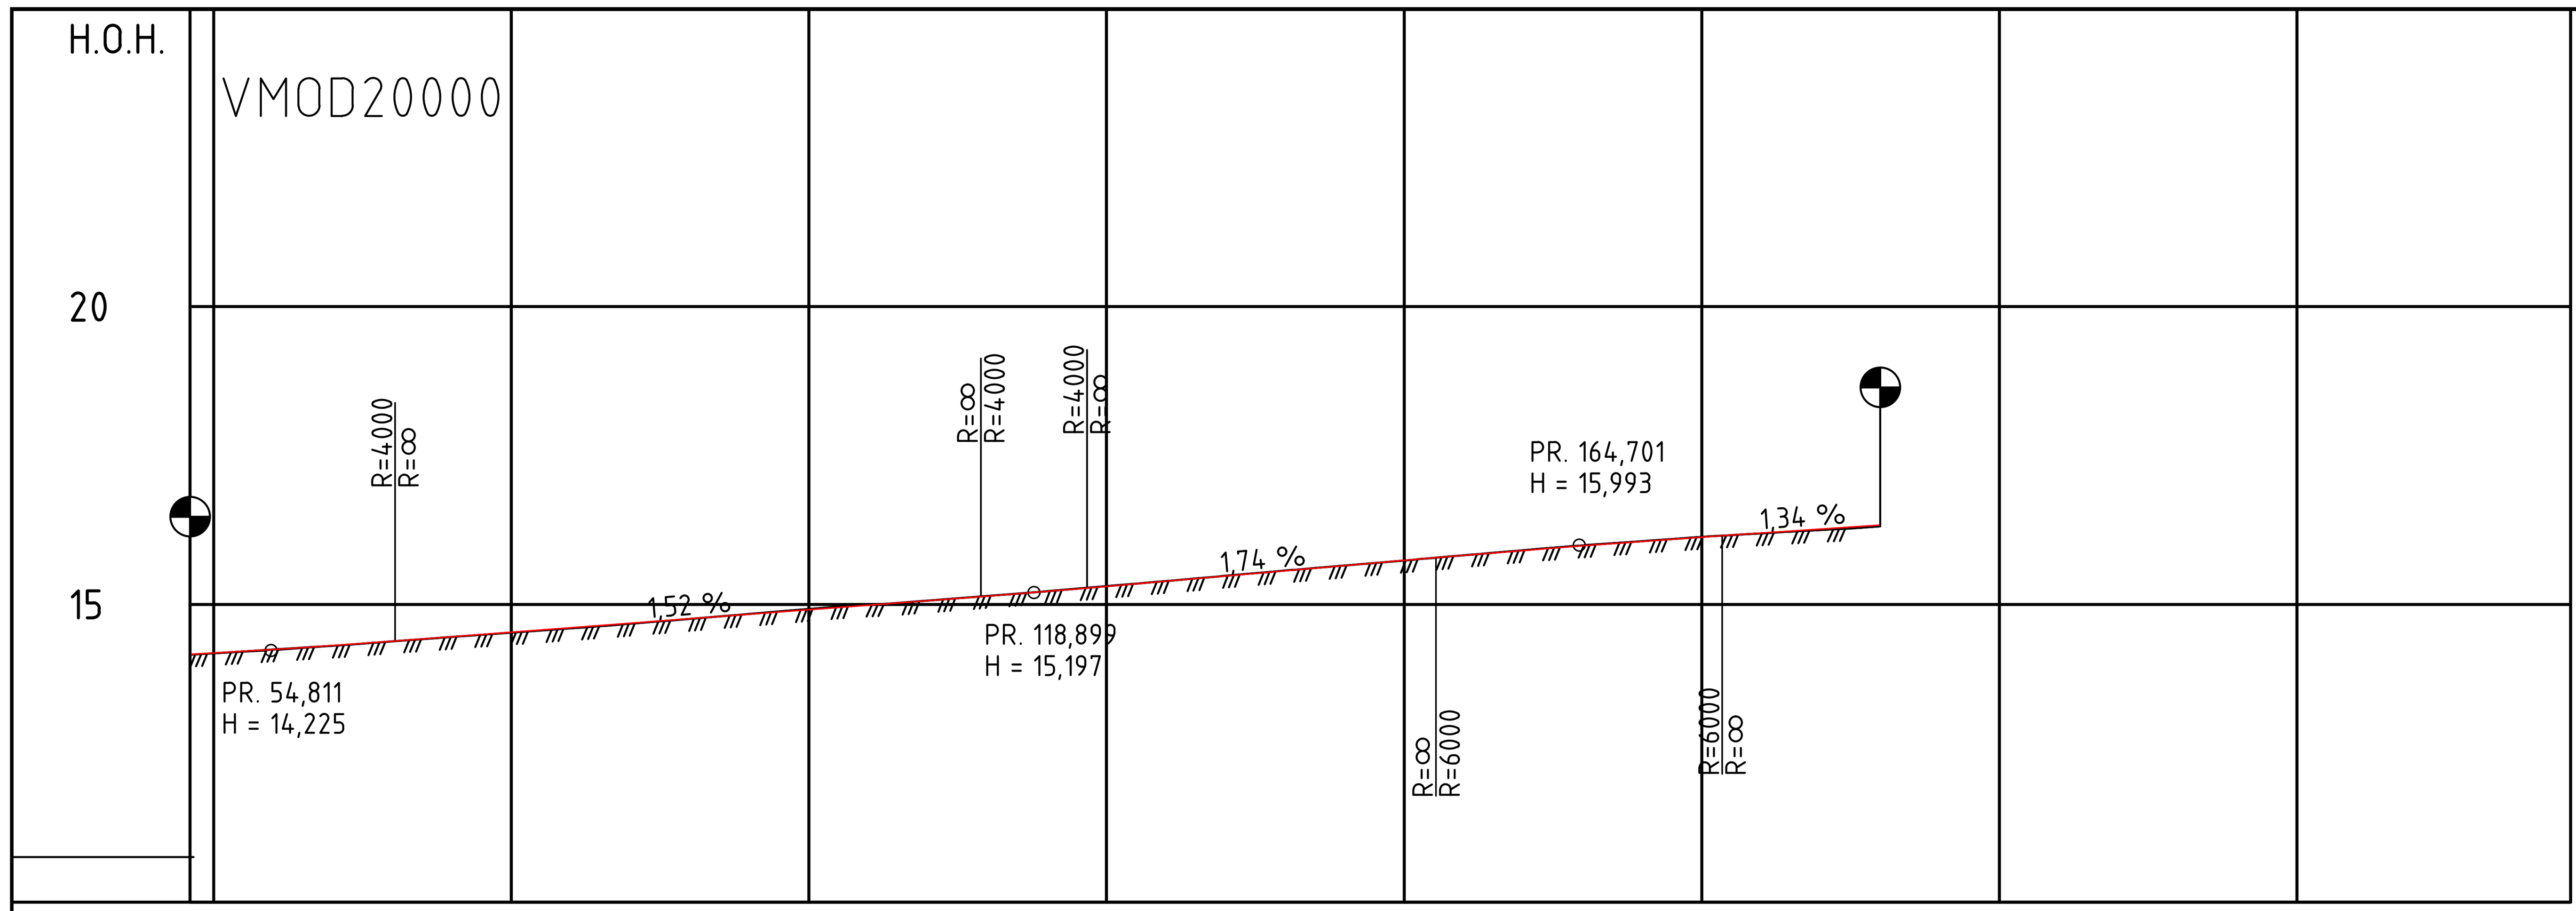

PROFIL NR.	48	75	100	125	150	175	200	225	248
HOR.KURV.	R=-4000		R=∞	R=550		R=324			
BREDDEUTV.									
TVERRFALL H.kj.b.k. V.kj.b.k.	Reetablering av eksisterende veg								

PROFIL H.	14,16	14,18	14,24	14,31	14,38	14,46	14,53	14,61	14,68	14,76	14,83	14,91	14,99	15,06	15,14	15,22	15,30	15,39	15,48	15,56	15,65	15,74	15,82	15,91	15,99	16,06	16,13	16,20	16,26	16,33
TERRENG H.		14,18	14,24	14,31	14,38	14,45	14,53	14,60		14,76	14,84	14,92	15,00	15,06	15,14	15,22		15,39		15,56	15,65	15,74	15,82	15,91	15,99	16,06	16,13	16,19	16,25	16,31

OVERBYGN.T. 8CM | 91CM | 8CM

TEGNFORKLARING

EKSITERENDE

- Eiendomsgrenser
- 36/105 Gnr./Bnr.
- Hekk
- Gjerde
- Gang- og sykkelveg
- Kjøreveg

PROSJEKTERT

- Fortau
- Kjøreveg
- Rabatt
- Parsellgrense
- Rekkverk i anleggsperioden
- Betongkantstein
- Mur reetableres
- XXXX Henvisning til vegmodell
- Blomsterbed reetableres
- Storgatestein

MERKNADER

-Vegen reetableres i henhold til gjeldende krav og standarder.

A3 GIR HALV MÅLESTOKK

KOORDINATSYSTEM EUREF89 UTM 32
HØYDEGRUNNLAG NN2000

Rev.	Rev. gjelder	Tegnet	Kontrollert	Godkjent	Dato

Oppdragsgiver: Sola kommune

Tegnet: ØS
Kontrollert: EV
Godkjent: TB

Oppdrag: VA Grotnes E1

Dato: 31.10.2025
Målestokk: A1-1:500/1:100
Enhet: m

Tegningstittel:
Plan- og profiltegning
Veg 20000, Profil 48-190
Konkurransegrunnlag

Oppdrag nr.: D0056175
Tegning nr.: C101
Rev.:

AFRY ÅF PÖYRY

Besøksadresse: Bassengbakken 1, 7042 Trondheim
Postadresse: Postboks 1263, 7492 Trondheim
TLF.: +47 24 10 10 10