



Grannessletta
Fylkesveg
Linje 20000, ca. pr. 70

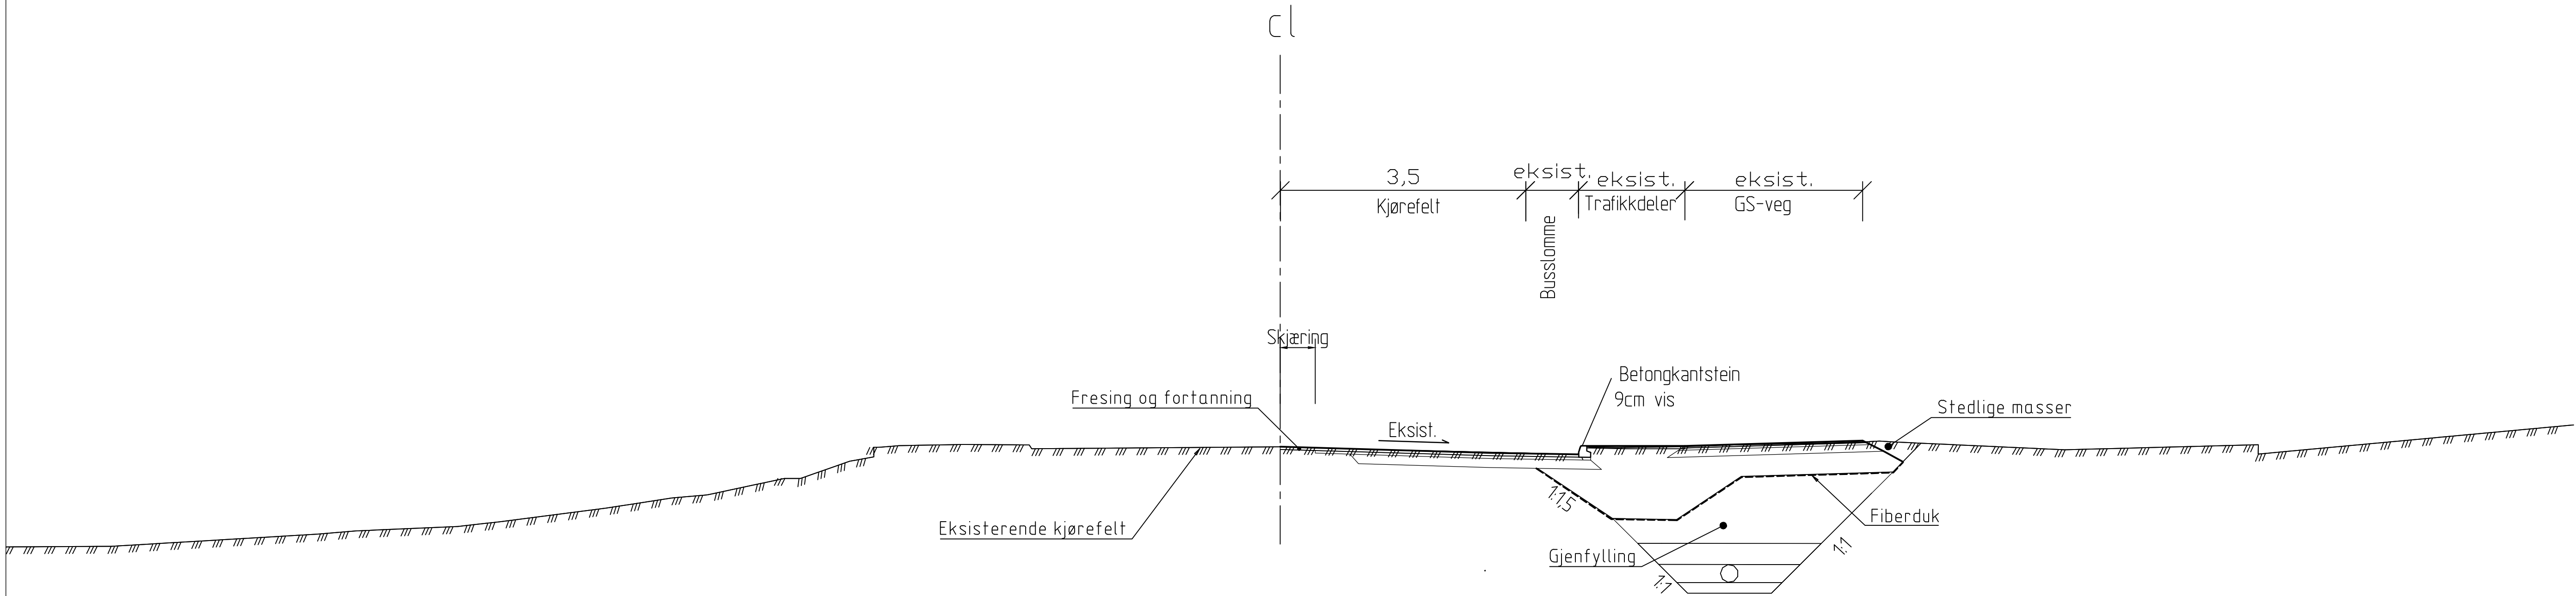


Grannessletta
Fylkesveg
Linje 20000, ca. pr. 120

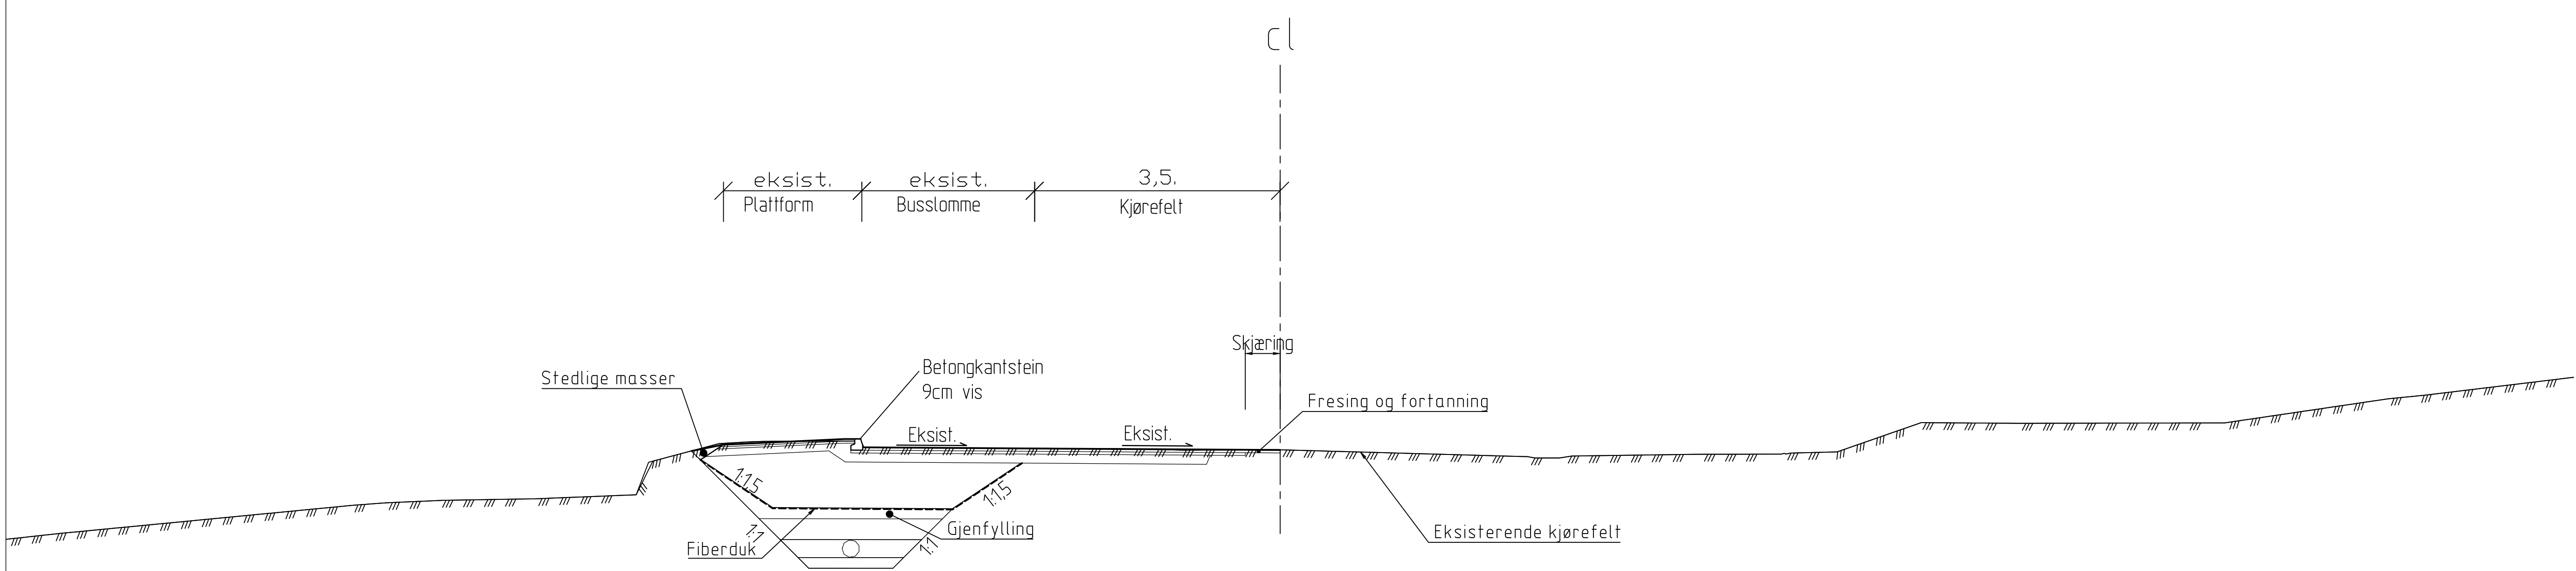

TEGNFORKLARING

HENVISNINGER

-C101
-F102

Rev.	Rev. gjelder	Tegnet	Kontrollert	Godkjent	Dato
Oppdragsgiver	Sola kommune	Tegnet	ØS	Kontrollert	EV
Oppdrag	VA Grotnes E1	Godkjent	TB	Dato	31.10.2025
Tegningsstillet	Normalprofil Veg 20000 Konkurransegrunnlag	Målestokk	A1 - 150	Enhet	m
		Oppdrag nr.	D0056175	Tegning nr.	F101
				Rev.	
A3 GIR HALV MÅLESTOKK		KOORDINATSYSTEM EUREF89 UTM 32 HØYDEGRUNNLAG NN2000		 Besøksadresse: Bassengbakken 1, 7042 Trondheim Postadresse: Postboks 1263, 7492 Trondheim Tlf: +47 24 10 10 10	