




Overbygning kjørebane,
Fylkesveg ÅDT>6000
M=1: 10 (A1)

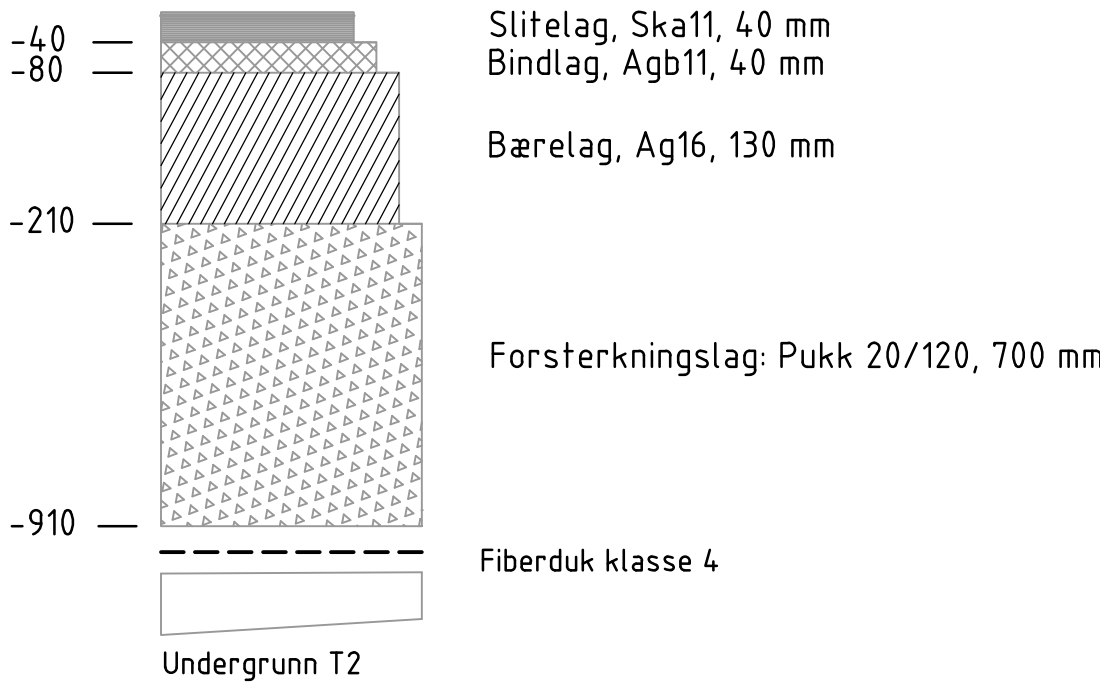

Overbygning
G/S-veg/ fortau
M=1: 10 (A1)

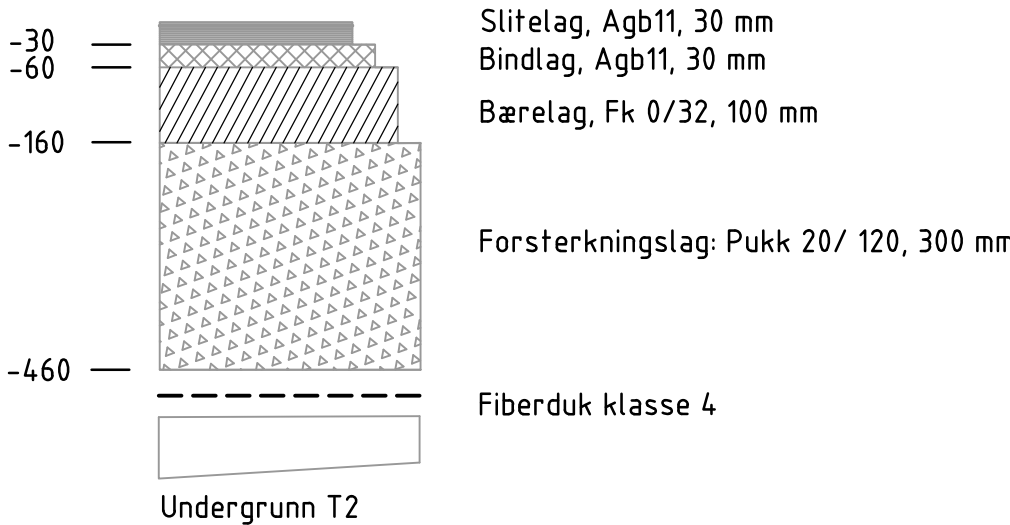

Rev.	Rev. gjelder	Tegnet	Kontrollert	Godkjent	Dato
Oppdragsgiver	Tegnet ØS				
Sola kommune	Kontrollert EV				
Oppdrag	Godkjent TB				
VA Grotnes E1	Dato 31.10.2025				
Målestokk			A1 - 1:10		Enhet m
Tegningstittel		Oppdrag nr. D0056175			
Overbygning Veg 20000		Tegning nr. F102			Rev.
Konkurransegrunnlag					
		Besøksadresse: Bassengbakken 1, 7042 Trondheim Postadresse: Postboks 1263, 7492 Trondheim Tlf: +47 24 10 10 10			