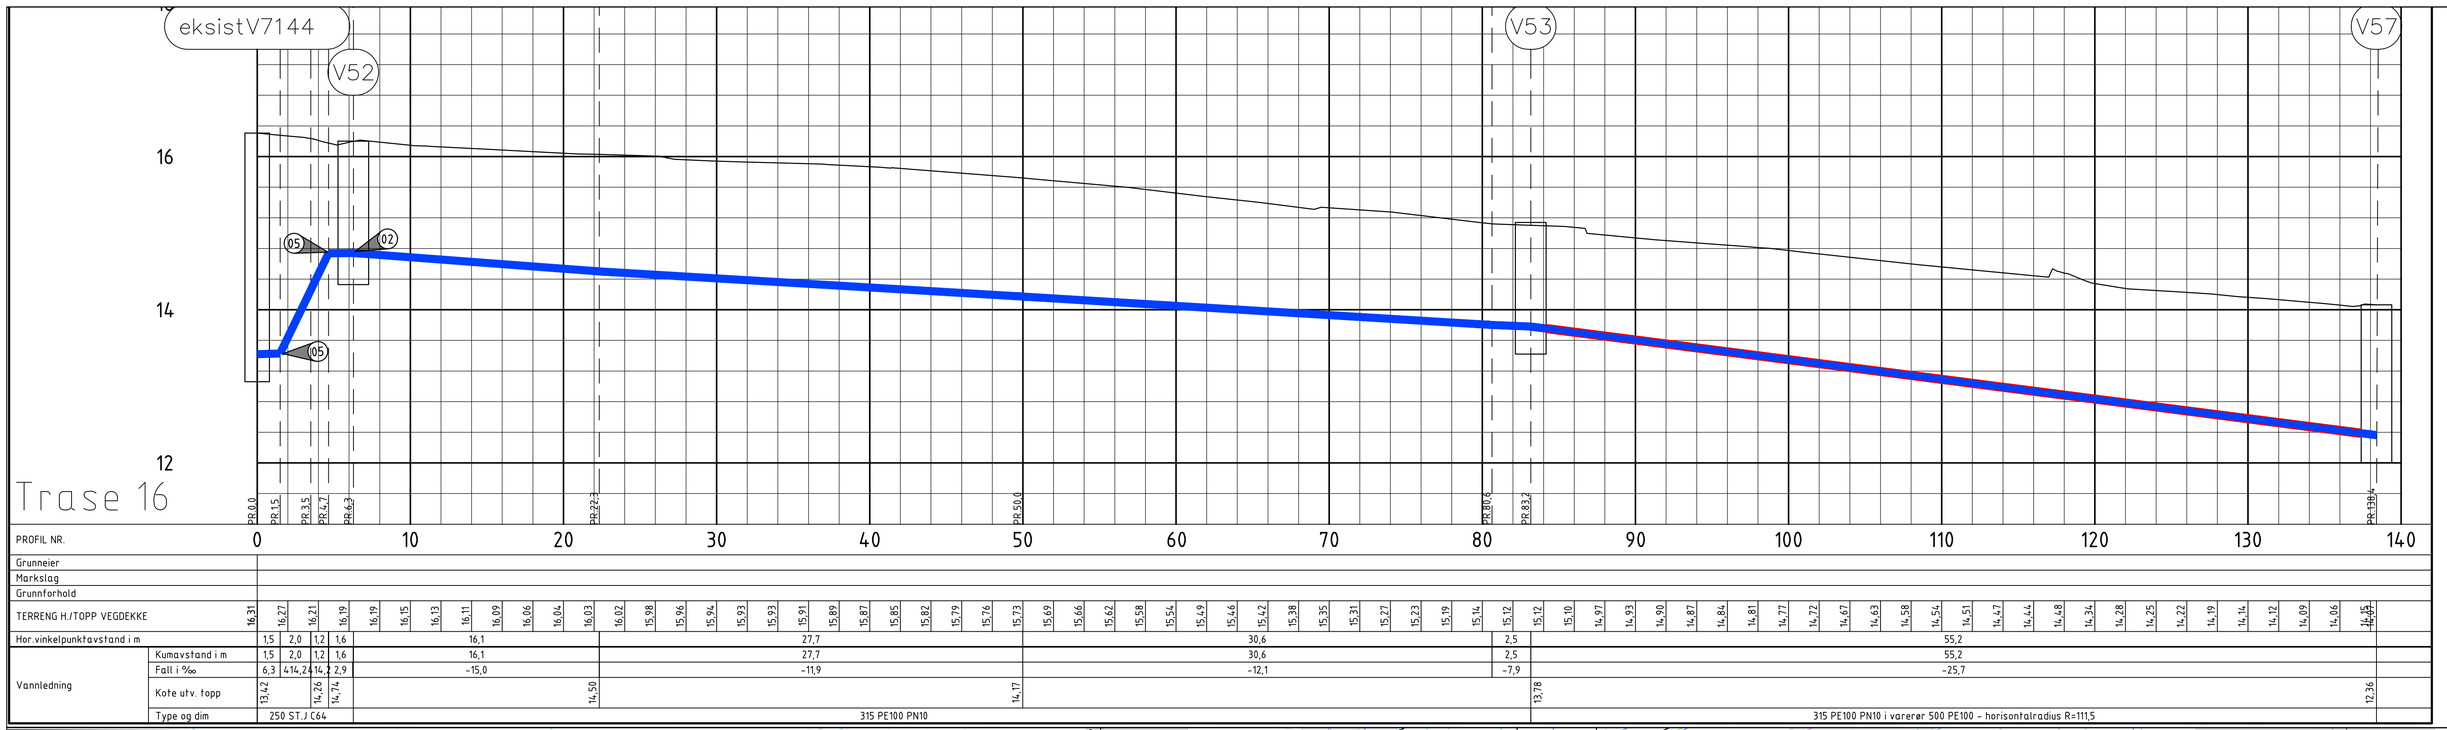
eksistV7144
V52
V53
V57
16
14
12
05
02
05
Trase 16
PR 0.0
PR 1.5
PR 3.5
PR 5.7
PR 6.3
PR 22.3
PR 50.0
PR 80.6
PR 83.2
PR 138.4
0
10
20
30
40
50
60
70
80
90
100
110
120
130
140

| | | |