


Snitt bod BF12



Fasade Nord - bod BF12

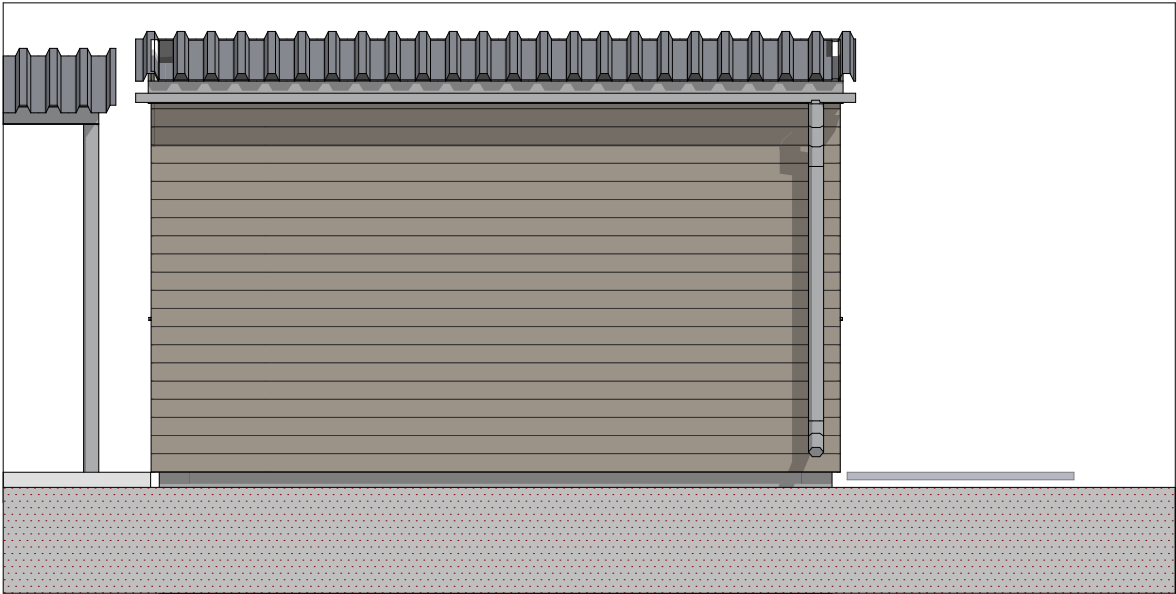

Fasade Vest - bod BF12

Prosjekt:	Prosjekt.nr:		
Bekkefaret	2402.1		
Tiltakshaver:			
Kristiansund kommune			
Adresse:	Gnr/Bnr:		
Bekkefaret	31/365 og 1		
Oppdragsgiver:			
Kristiansund kommune			
Prosjekttype:			
Omsorgsbolig			
Tegn.nr:			
A21_12-12			
Tegningstittel:			
Bod ved BF12, Snitt og fasade			
Prosjektfase:	Tegningsstatus:		
Arbidstegning	Foreløpig		
Prosj.ansv:	Tegnet av:	Kontroll:	Utgivelsesdato:
TD	TD		03.03.26
Format:	Målestokk:	Rev.dato:	Rev.:
A3			