


PLAN REKKVERK
1:10

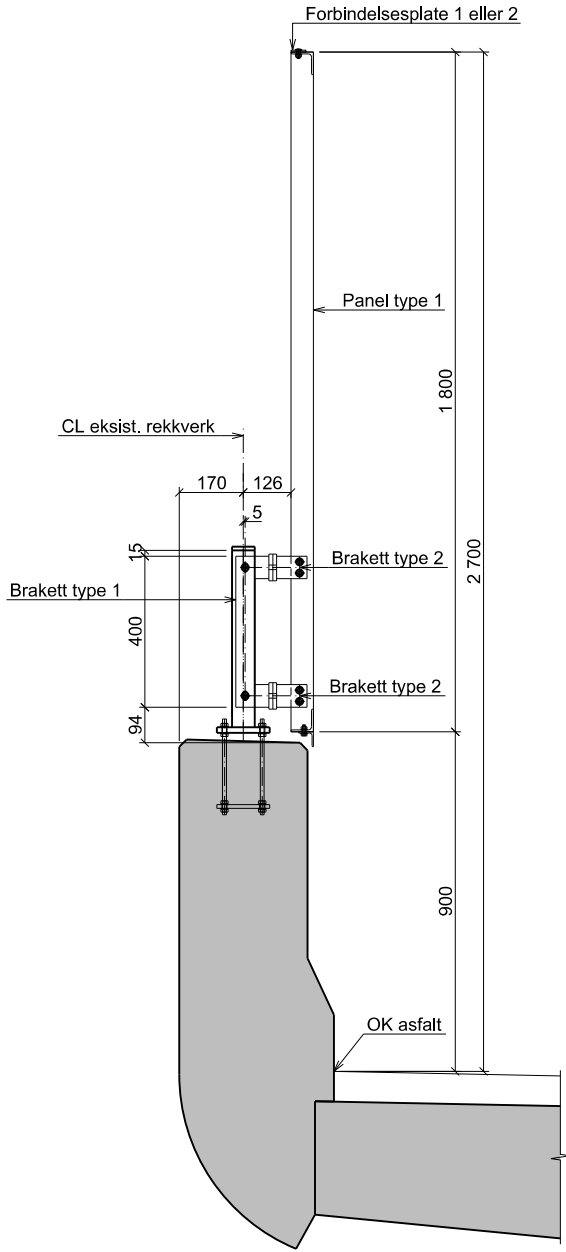

SNITT B-B K10-7130
1:10

FORKLARINGER:


ANVISNINGER:

- 1. Stålsort: S355J2+N etter NS-EN 10025-2.
Bolter i kvalitet 8.8.
- 2. Utførelse etter håndbok R761 Prosesskode 2025, prosess 88.61.
- 3. Rekkverk varmforsinkes iht. Håndbok N101, korrosjonsklasse C3 med 50 års brukstid.
Bolter varmforsinkes.
- 4. Konsekvensklasse: CC2.
Utførelsesklasse: EXC2.
Sveisekontrollklasse: WIC2.
- 5. Påsveist nett skal orienteres slik at vertikale tråder vender mot gangbanen.

HENVISNINGER:

Varoddbrua sør, oversikt
Varoddbrua sør, forhøyet rekkverk, oversiktstegning

K10C001
K10-7130

-	-	-	-	-	-
-	-	-	-	-	-
F01	Tilbudstegning	ArP	AGK	GaHel	2026-03-16
Revisjon	Revisjonen gjelder	Utarb.	Kontr.	Godkjent	Rev. dato
-	-	Arkivref.	-	-	-
 E18 Varoddbrua sør - forhøyet rekkverk - Snitt Oversiktstegning -		Tegningsdato			
		Besøtt			
		Produsert for			
		Produsert av			
		Koordinatsystem			
		Haydesystem			
		PROF - nummer			
		Arkivnummer			
		Byggesnummer			
		Målestokk A1			
		Som vist			
Utarbeidet av	Kontrollert av	Godkjent av	Konsulentarkiv	Tegningsnummer /	
ArP	-	-	52304495	Revisjonsbokstav	
				K10-7131	F01