


OPPRISS PANEL TYPE 8

1:10

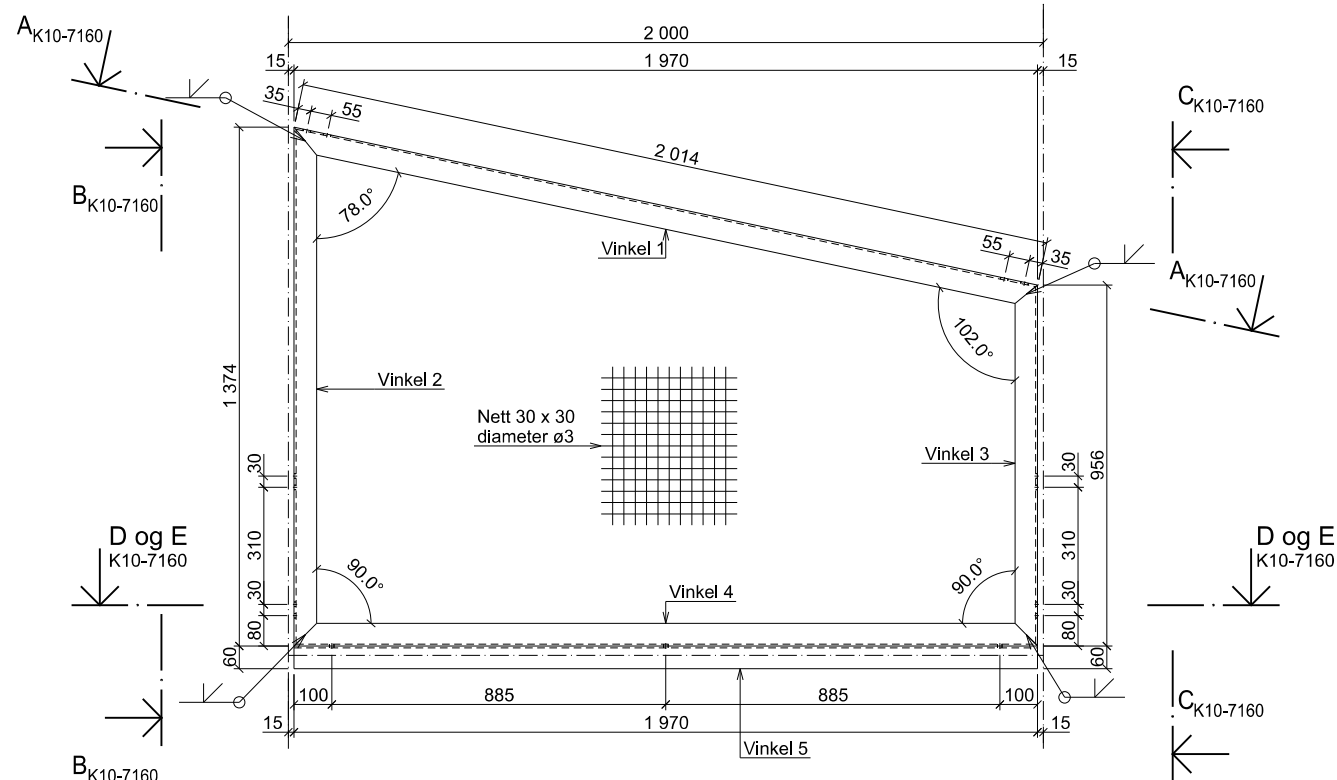

OPPRISS PANEL TYPE 9

1:10

FORKLARINGER:

ANVISNINGER:

1. Stålsort: S355J2+N etter NS-EN 10025-2.
Bolter i kvalitet 8.8.
2. Utførelse etter håndbok R761 Prosesskode 2025, prosess 88.61.
3. Rekkverk varmforsinkes iht. Håndbok N101, korrosjonsklasse C3 med 50 års brukstid.
Bolter varmforsinkes.
4. Konsekvensklasse: CC2.
Utførelsesklasse: EXC2.
Sveisekontrollklasse: WIC2.
5. Påsveist nett skal orienteres slik at vertikale tråder vender mot gangbanen.

HENVISNINGER:

Varoddbrua sør, oversikt
Varoddbrua sør, forhøyet rekkverk, oversiktstegning

K10C001
K10-7130

[illegible]