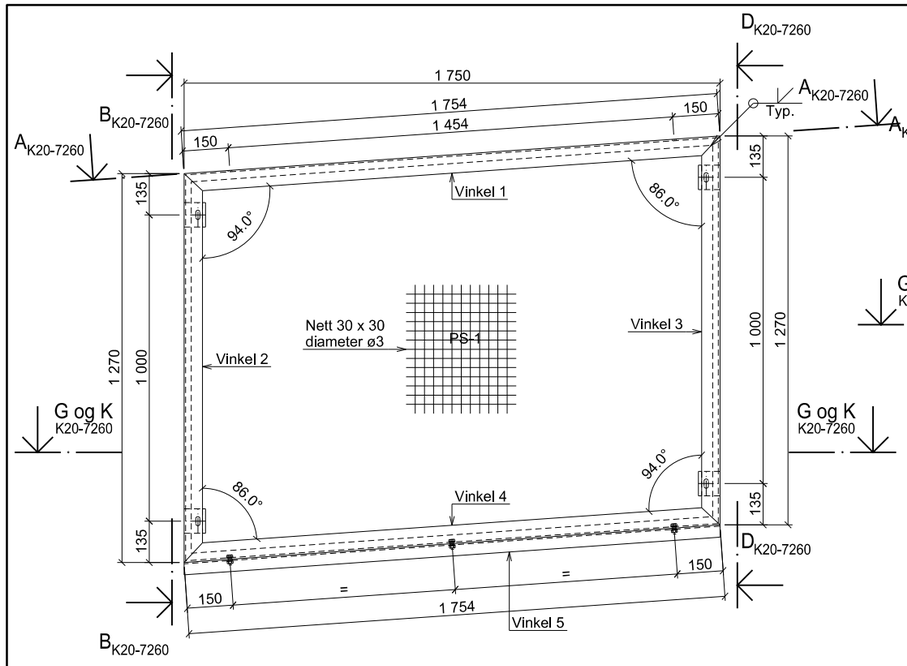

OPPRISS PANEL TYPE PS-1
1:10

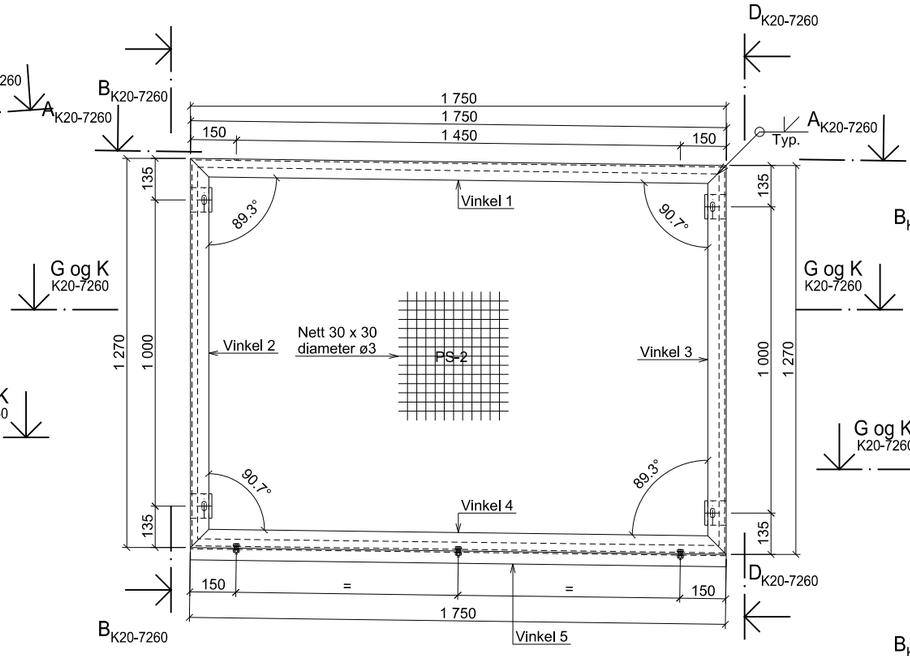

OPPRISS PANEL TYPE PS-2
1:10

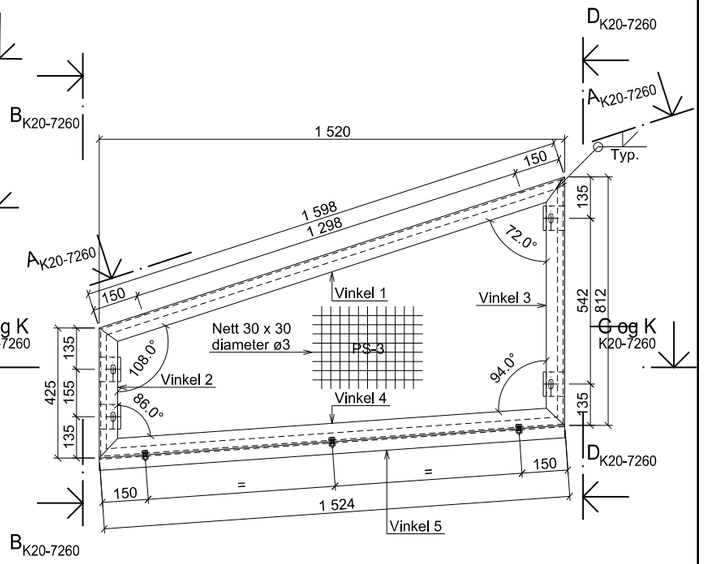

OPPRISS PANEL TYPE PS-3
1:10

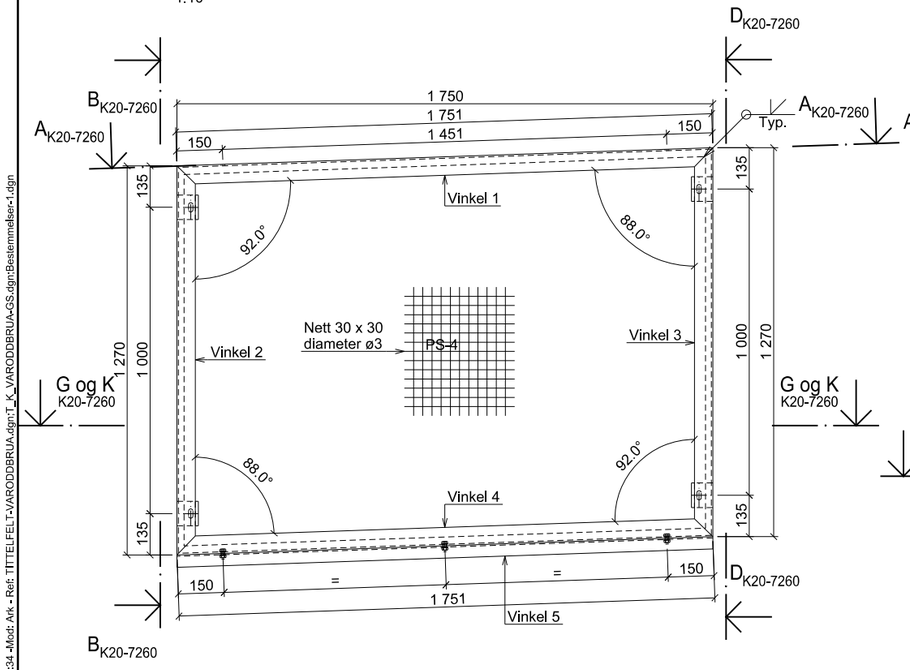

OPPRISS PANEL TYPE PS-4
1:10

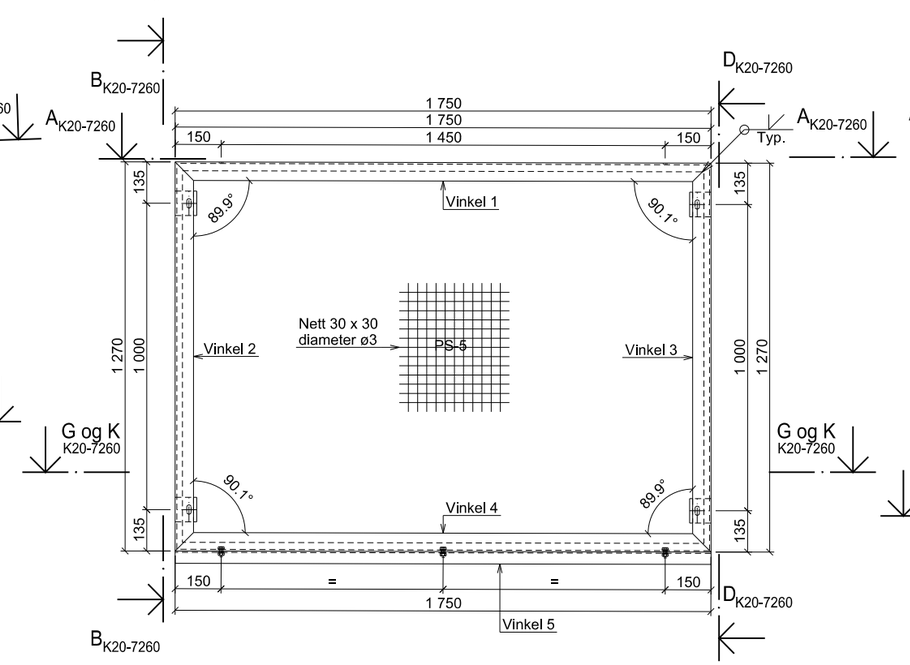

OPPRISS PANEL TYPE PS-5
1:10

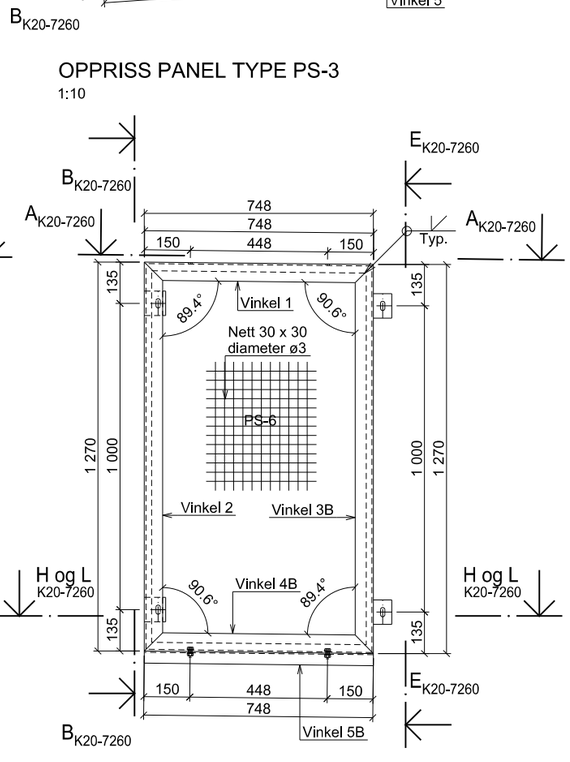

OPPRISS PANEL TYPE PS-6
1:10

FORKLARINGER:

ANVISNINGER:

1. Stålsort: S355J2+N etter NS-EN 10025-2.
   Bolter i kvalitet 8.8.
2. Utførelse etter håndbok R761 Prosesskode 2025, prosess 88.61.
3. Rekkverk varmforsinkes iht. Håndbok N101, korrosjonsklasse C3 med 50 års brukstid.
   Bolter varmforsinkes.
4. Konsekvensklasse: CC2.
   Utførelsesklasse: EXC2.
   Sveisekontrollklasse: WIC2.
5. Påsveist nett skal orienteres slik at vertikale tråder vender mot gangbanen.

HENVISNINGER:

Sømslandet ned, GS-bru, oversiktstegning	K20C001
Sømslandet ned, GS-bru - forhøyet rekkverk, plan og snitt, oversikt	K20-7230

-	-	-	-	-	-
-	-	-	-	-	-
F01	Tilbudstegning	ArP	AGK	GaHel	2026-03-16
Revisjon	Revisjonen gjelder	Utarb.	Kontr.	Godkjent	Rev. dato
-		Arkivref.	-		-

Statens vegvesen

Tegningsdato	2025-09-01
Bestiller	Knut Asbjørn Koland
Produsert for	Vedlikehold sør
Produsert av	Norconsult Norge AS
Koordinatsystem	Euref 89, NTM sone 7
Høydesystem	NN2000
PROF - nummer	
Arkivnummer	
Byggverksnummer	10-1677
Målestokk A1	Som vist
Tegningsnummer / Revisjonsbokstav	K20-7250 F01

E18

Sømslandet ned - GS-bru - forhøyet rekkverk

-

Rekkverkspaneler sør type PS-1 til PS-6

Oppriss, Form

-

Utarbeidet av	Kontrollert av	Godkjent av	Konsulentarkiv
ArP	AGK	GaHel	52304495

Oppdrag - M:\BIM\Konstruksjon\Arkiv\fK20-7250.S01 - arp - 24.04.26 - 09:03:34 -Mod: Ark - Ref: TITTELFELT-VARODDBRUA.dgn;T_K_VARODDBRUA-GS.dgnBestemmelser-1.dgn