
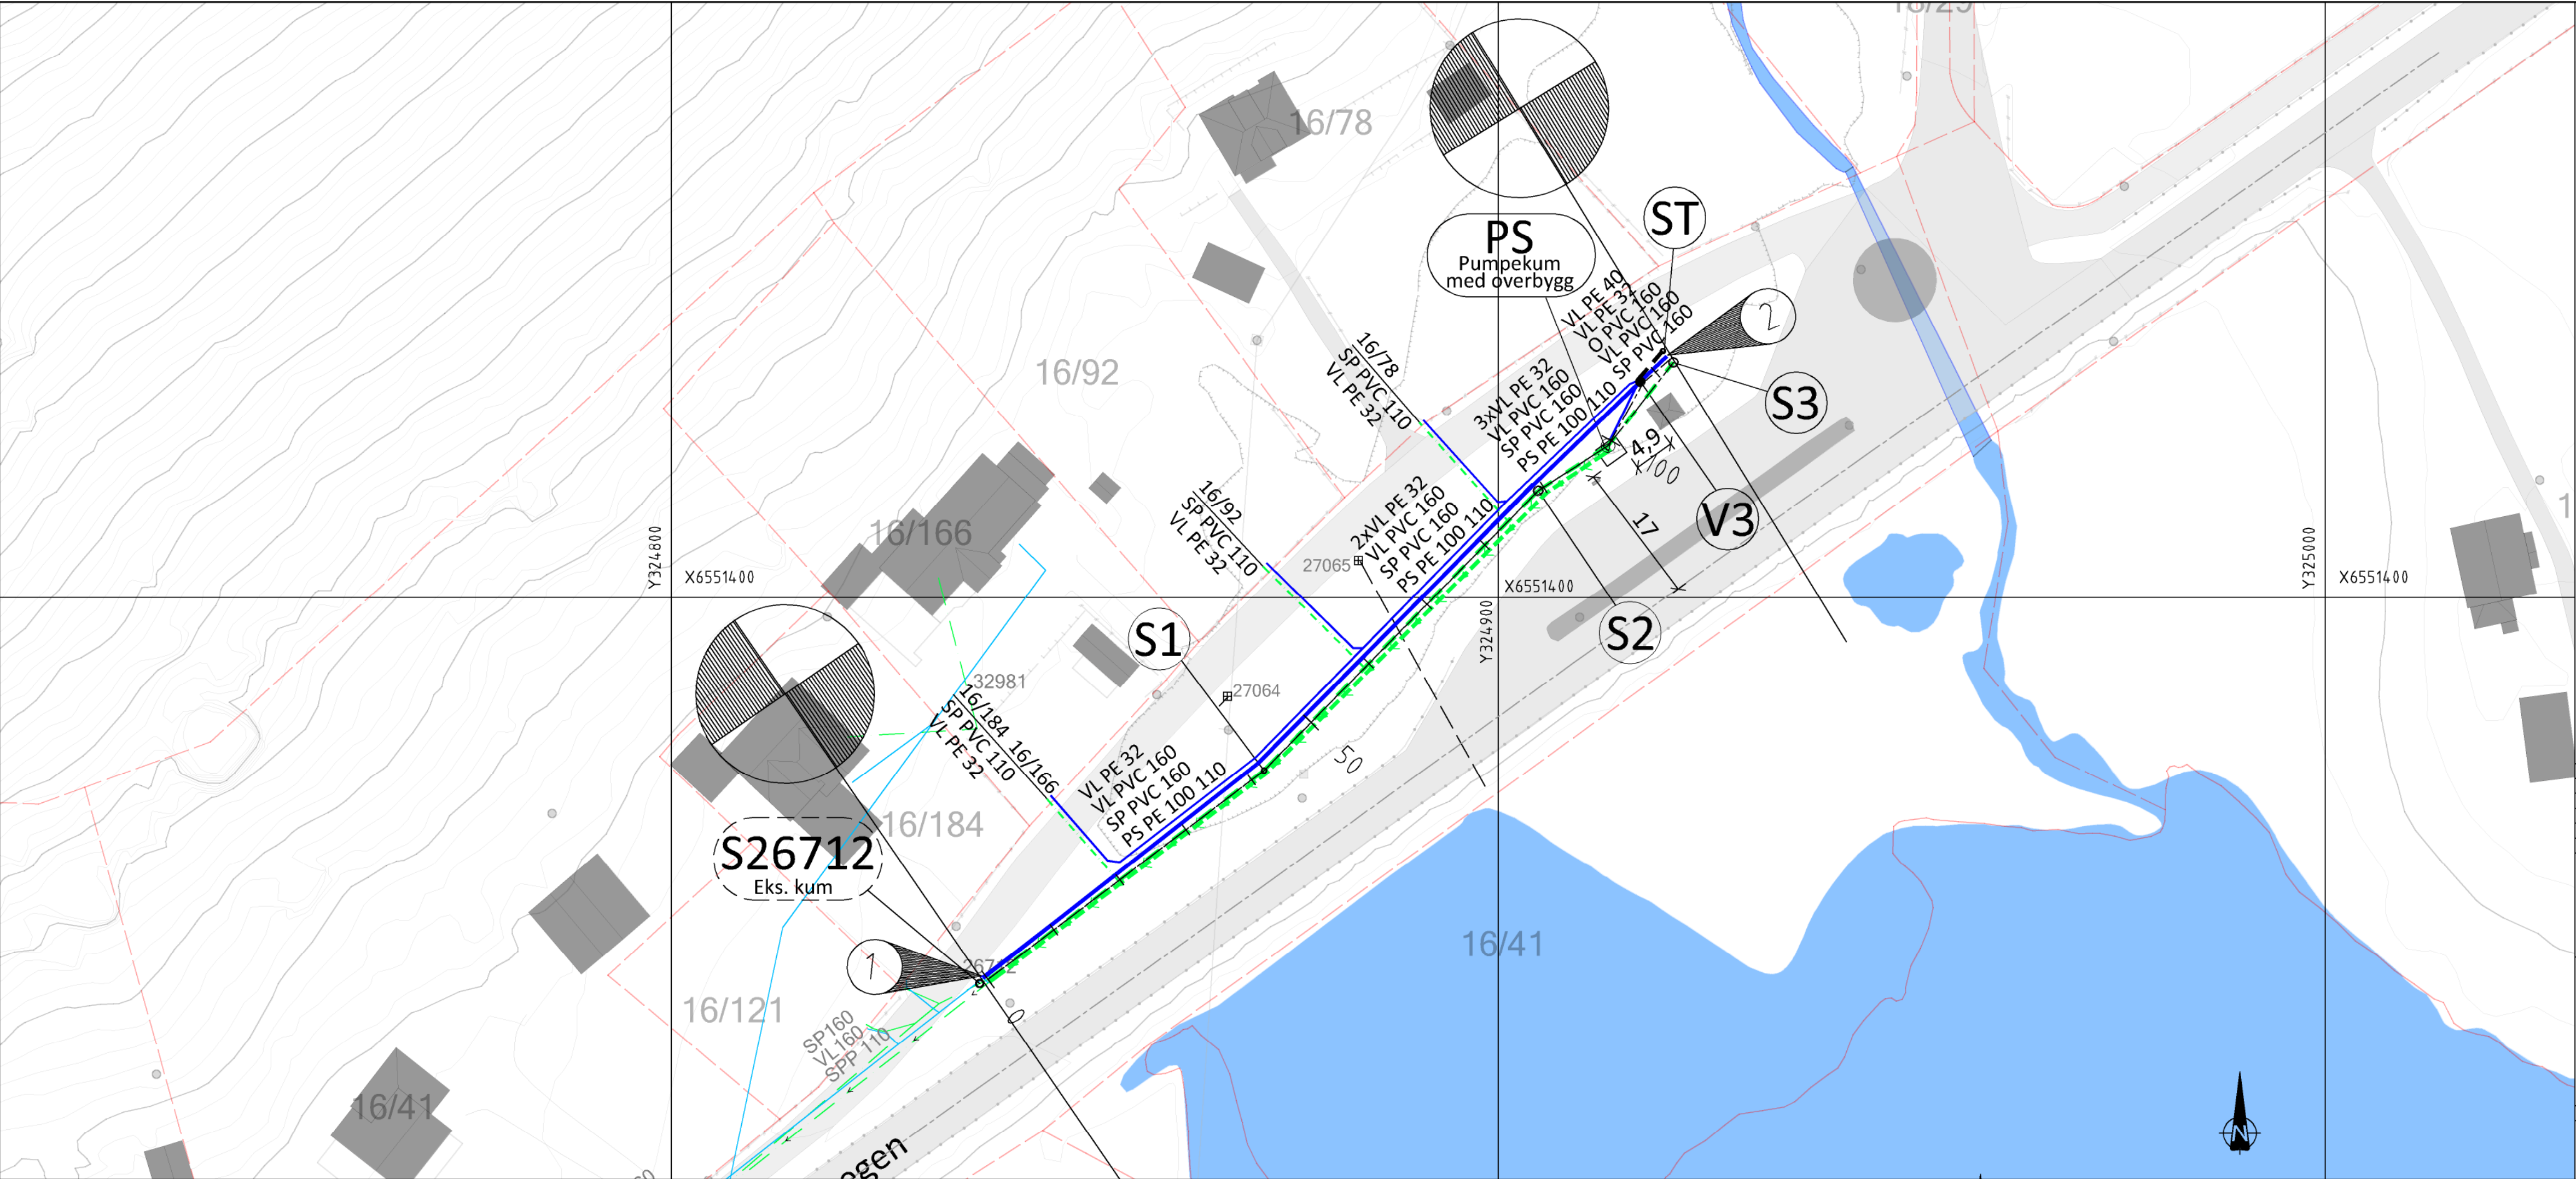


Lengdeprofil

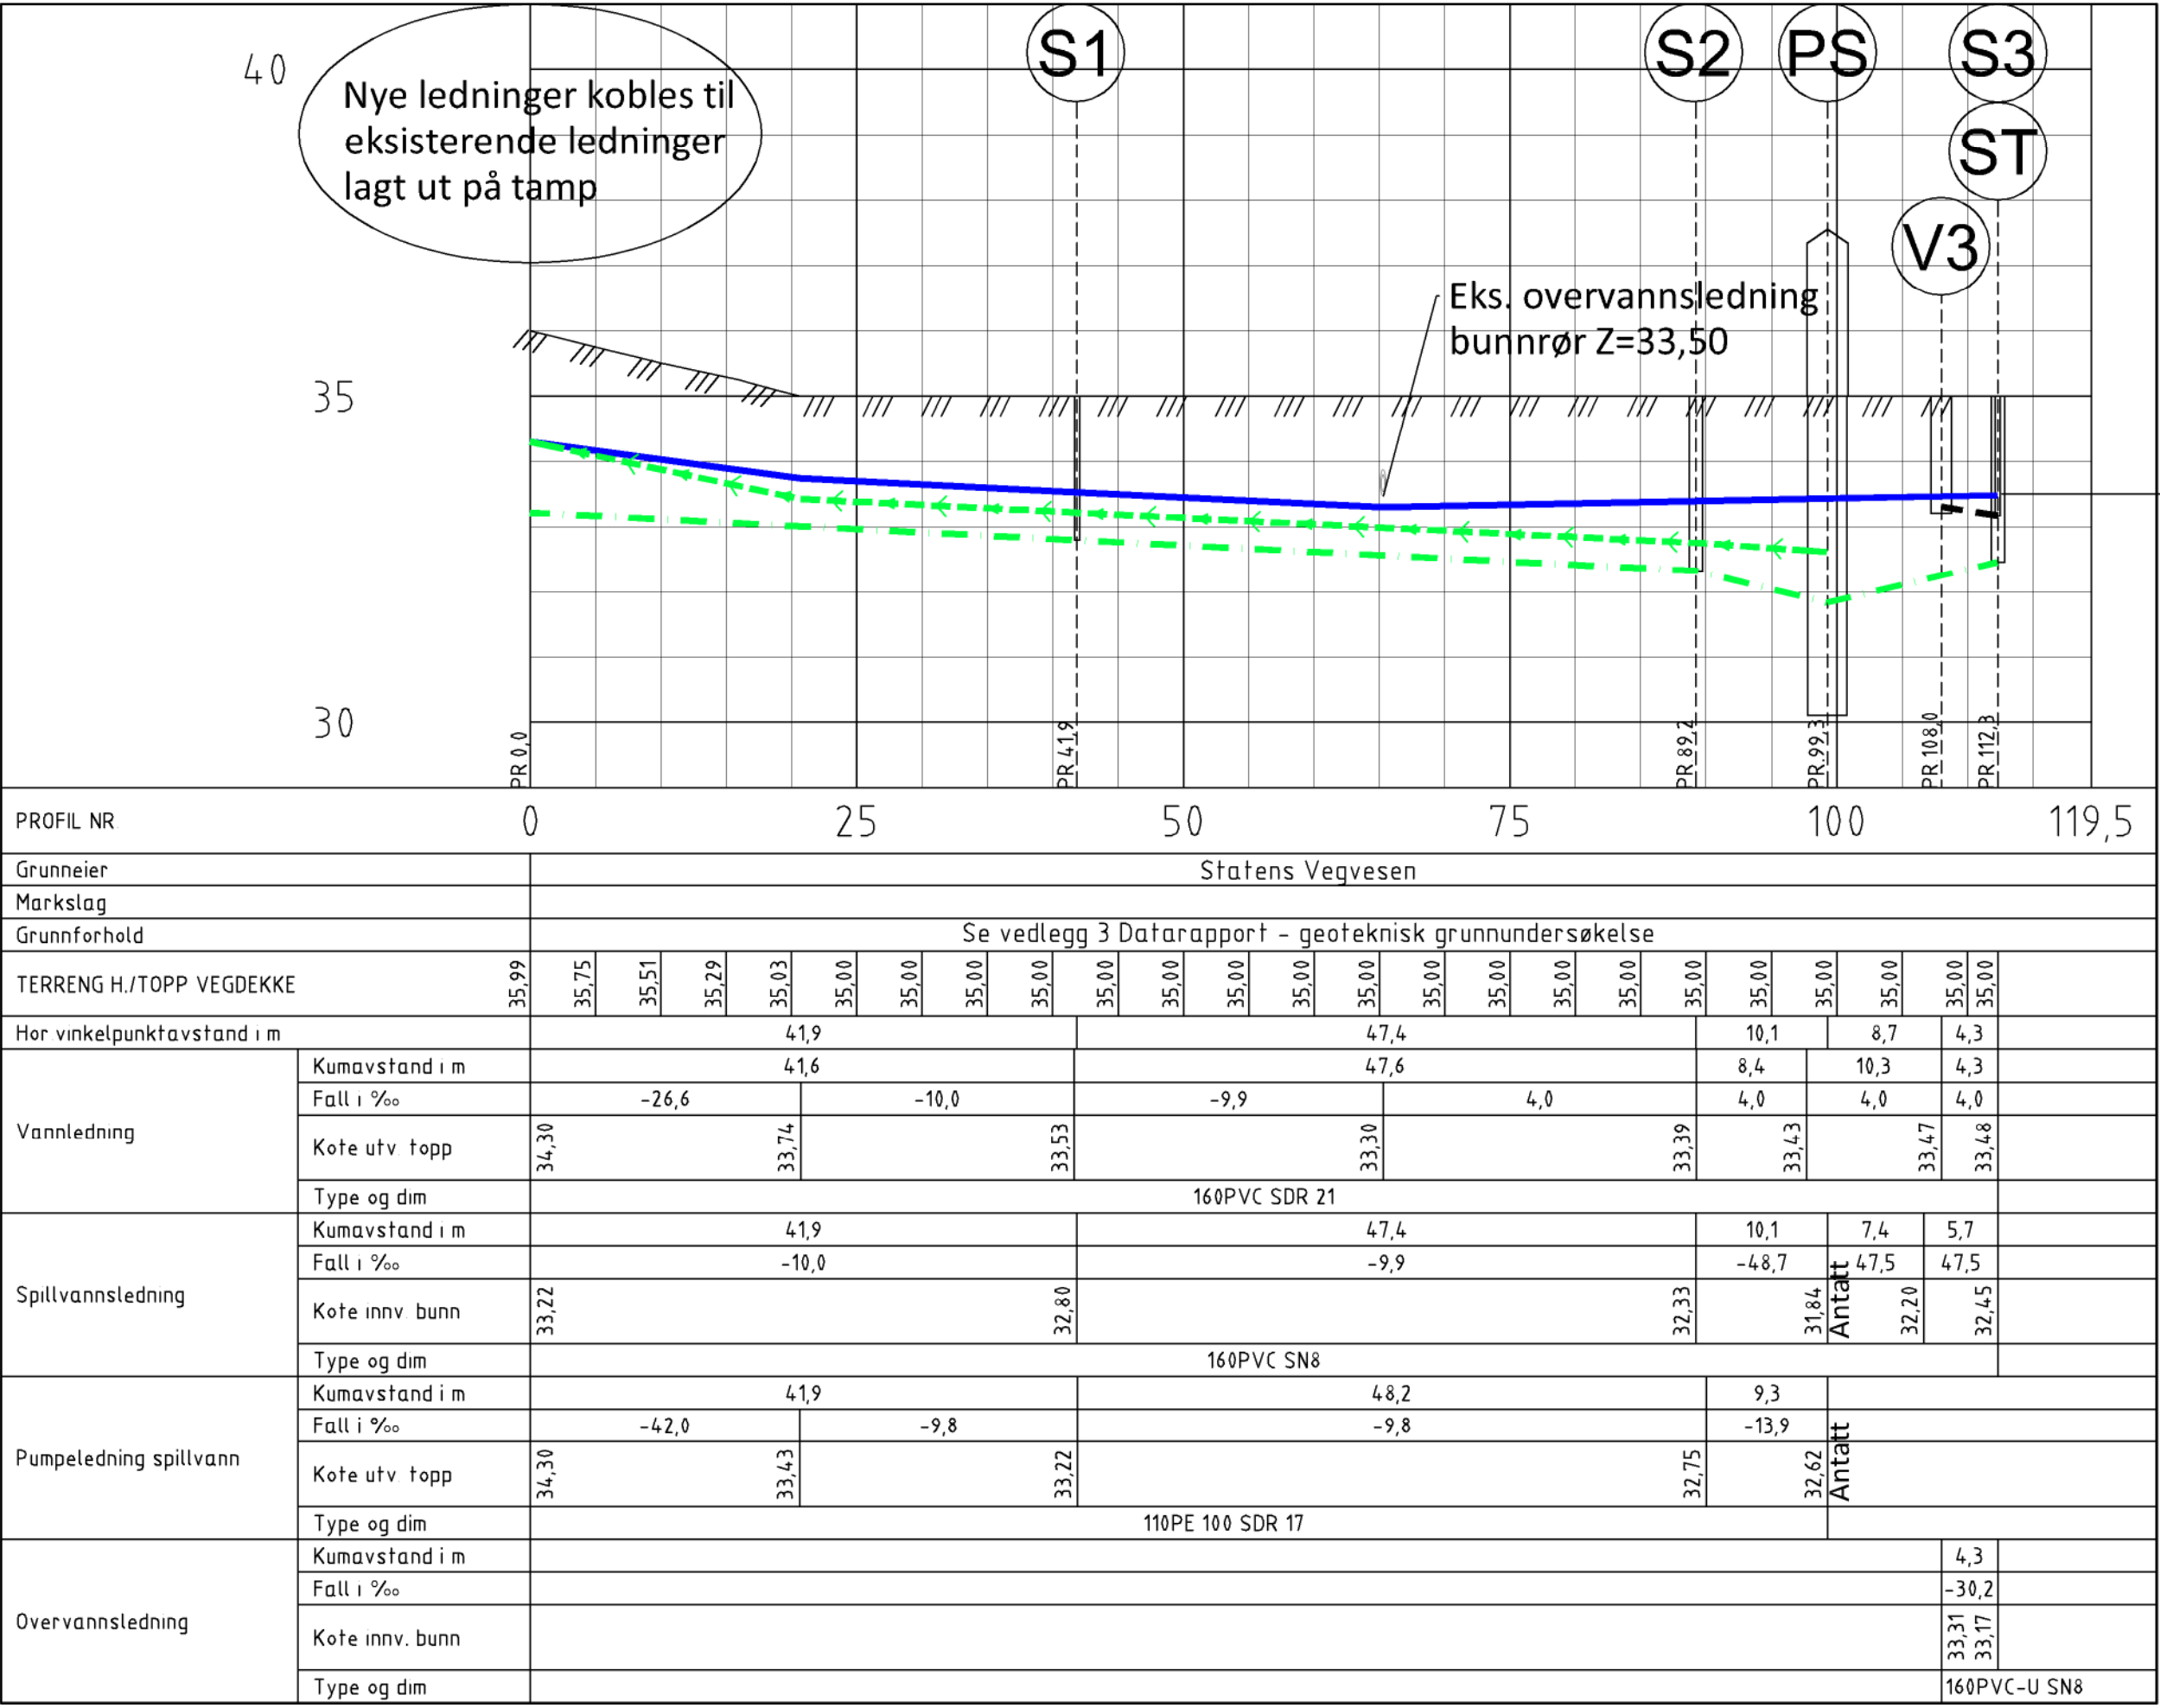

TEGNFORKLARING:

TYPE	EKSISTERENDE	PROSJEKTERT
Vannledning		
Spillvannsledning		
Spillvann pumpeledning		
Stikkledninger		
Overvannsledning		
Kum		
Kumnummer		
Pumpestasjon		
Stigerør		
Anbudsgrense		
Eiendomsgrense		

MERKNAD:

- Nye ledninger kobles til eksisterende ledninger lagt ut på tamp.
- Vannledning legges ut på tamp.
- \* Plassering av stikkledninger avklares med grunneierne.

REV.	TEKST	SIGN.	KONTR.	DATO
1	Endring tegninger			13.05.2026
2	Ryfylkevegen ved Kvam - etappe 2			

Plan og lengdeprofiltegning

IVAR PROSJEKTNR. 324.04.0

IVAR TEKNISGR. H-2

REV. 0

IVAR

IVAR RGS  
Postboks 836, 4169 STAVANGER  
Bredtåshveien 16/18, 4217 STAVANGER  
www.ivar.no