
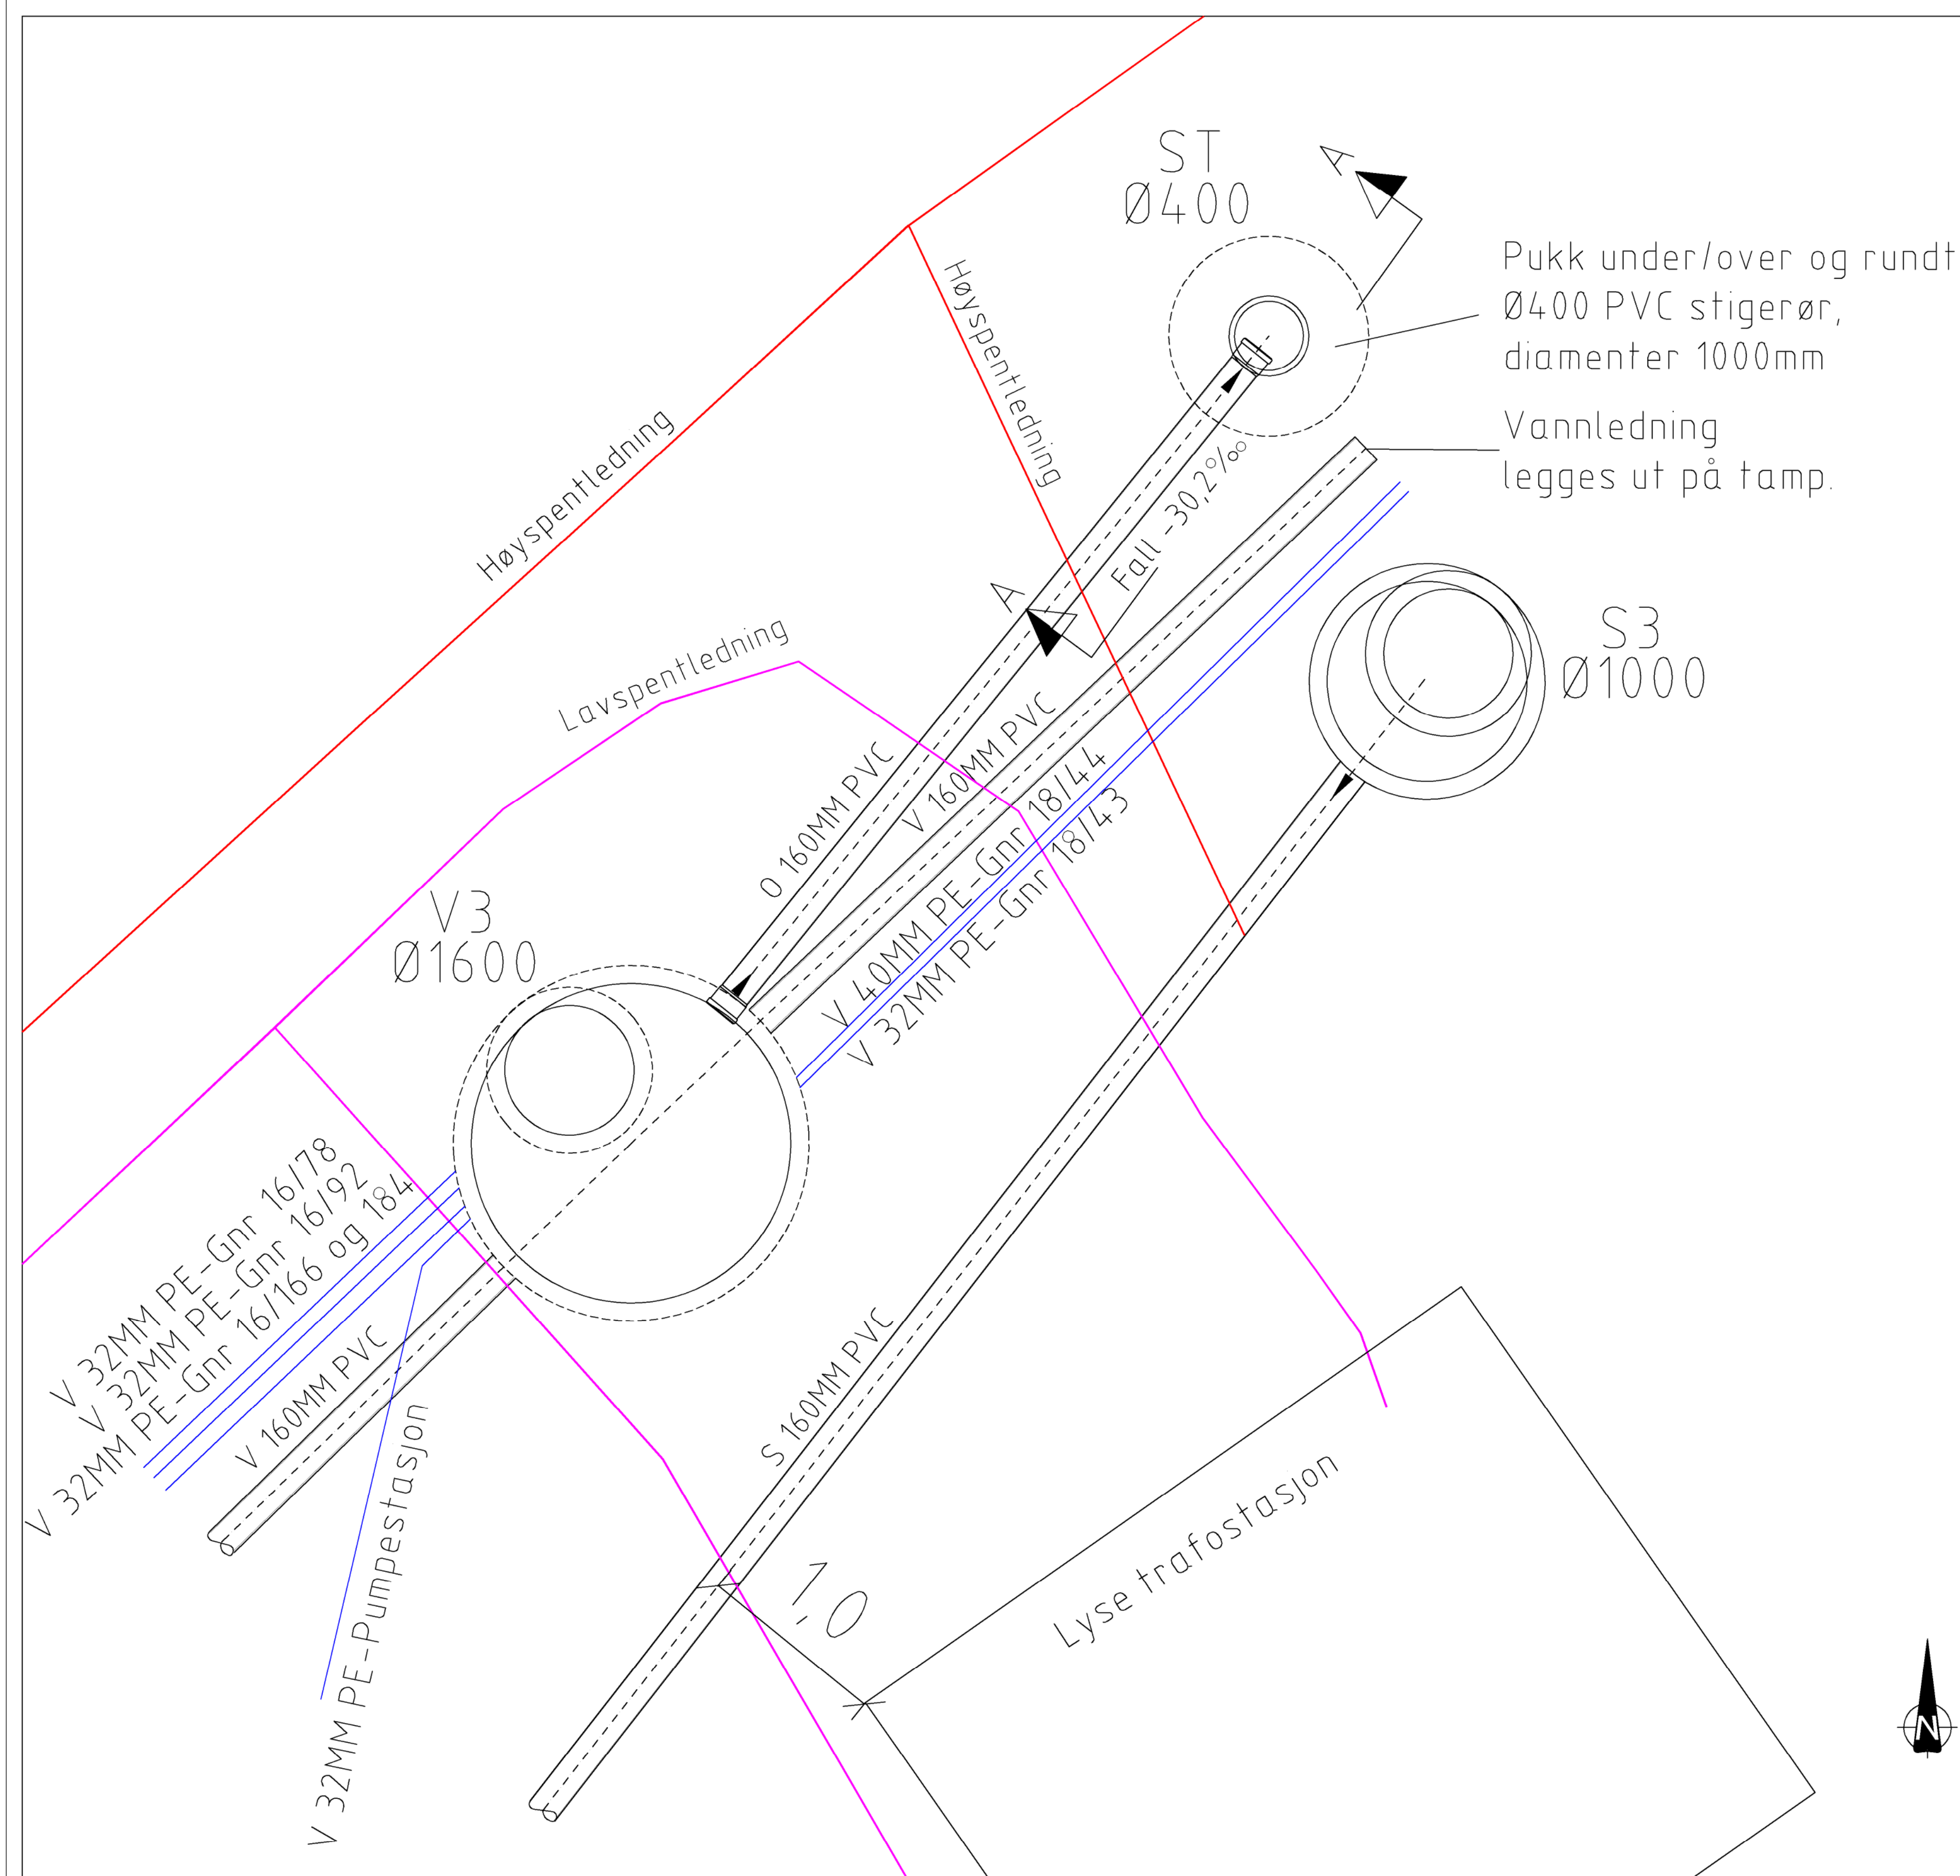


SNITT A-A

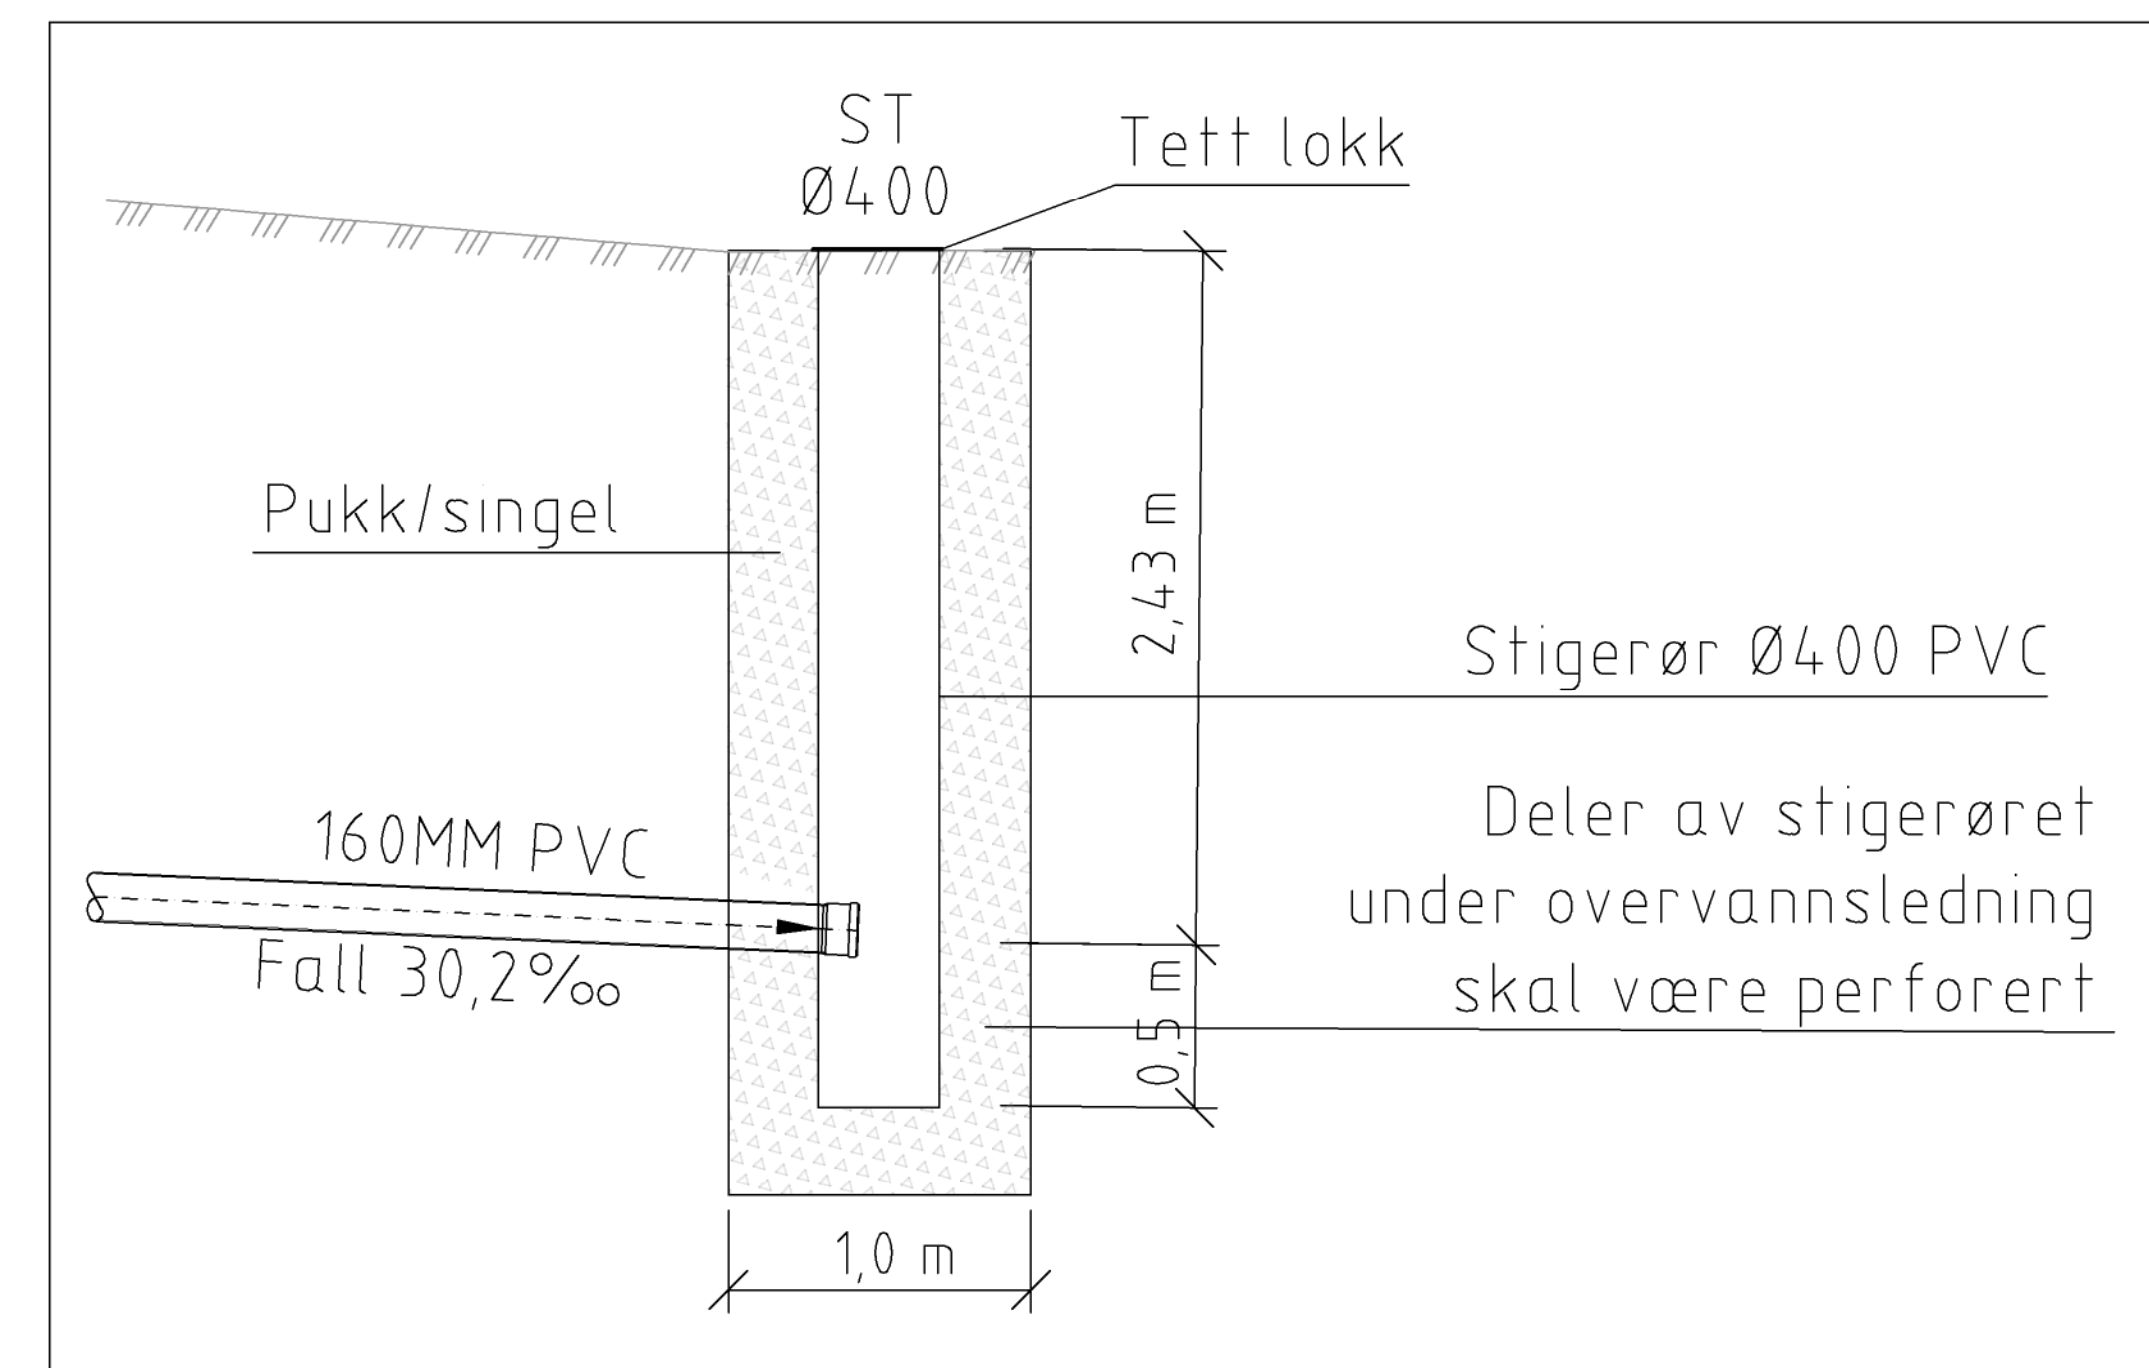

6	Avisopplagninger		Nr/Nr.	JH					
REV.	TEKST		SIGN	KONTR.	DATO				
Ryfylkevegen ved Kvam - etappe 2									
Kumskisser 2							DATO 13.04.2026		
V3 og ST							TEGN NIN		
							KONTROLL JH		
							SAKSBEH:		
							MÅLESTOKK: 1:20 A1 1:40 A3		
							IVAR PROSJEKTNR. 324040		
KOORDINATSYSTEM EUREF89 UTM32			HYDROSYSTEM NN2111				IVAR TEGNINGSNR. H-5		
			IVAR KIS Postboks 8134, 4169 STAVANGER 9001 SVT NO				REV. 0		