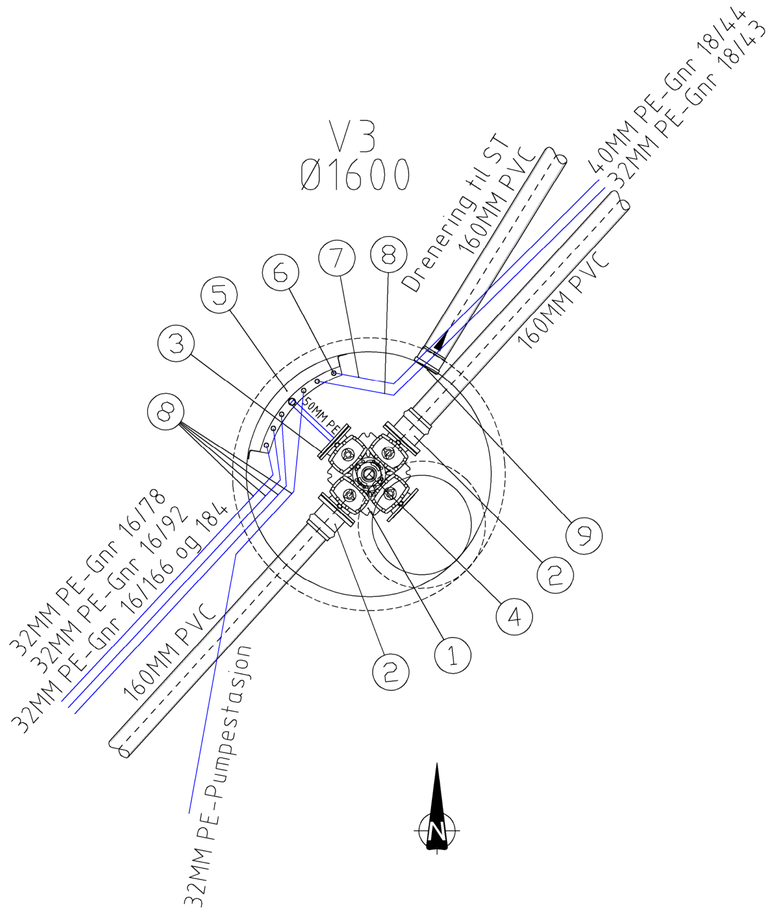

Deleliste-vannkum V3				
Pos	Beskrivelse	Dimensjon	Antall	Anmerkning
1	Ventil-X med serviceventiler og brannavstikk	150	1	
2	Flensemuffe for PVC-rør	150/160	2	
3	Blindflens med supa lock uttak. DN50 supa lock tippunion AVK m/PRK kopling messing.	150	1	
4	Brannventil	100	1	
5	Manifold-6*32 MM uttak m/kuleventiler	50	1	
6	Overgang 32/40PE uttak	32/40	1	
7	Stikkledning til eiendom 18/44	40	1	
8	Stikkledning 32mm PE	32	5	
9	Gitter/rottesperre	160	1	Monteres ved innløpet av V 160PVC

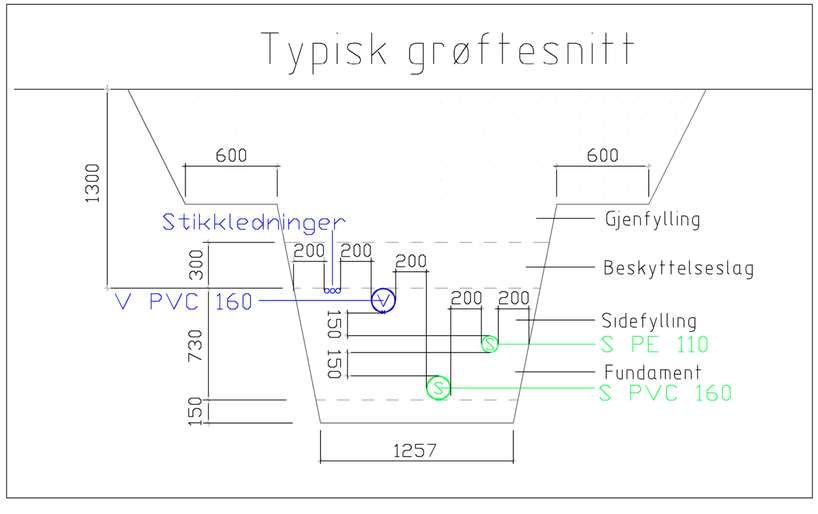

REV.	TEKST	SIGN.	KONTR.	DATO
0	Anbudstegninger	NHN	JH	28.05.2026

Ryfylkevegen ved Kvam - etappe 2

Kumskisser 3

V3 og grøftesnitt

DATO	13.04.2026
TEGN.	NHN
KONTROLL	JH
SAKSBEH.	
MÅLESTOKK:	1:20 A1 1:40 A3
IVAR PROSJEKTNR:	324040
IVAR TEGNINGSNR.	H-6
REV.	0

KOORDINATSYSTEM: EUREF89 UTM32 | HØYDESYSTEM: NN2000

IVAR IKS
Postboks 8134, 4069 STAVANGER
Breiflåtveien 16/18, 4017 STAVANGER
www.ivar.no