


## Prinsippskisse

Høyder vist på skisse er veiledende, skal projekteres av pumpeleverandøren

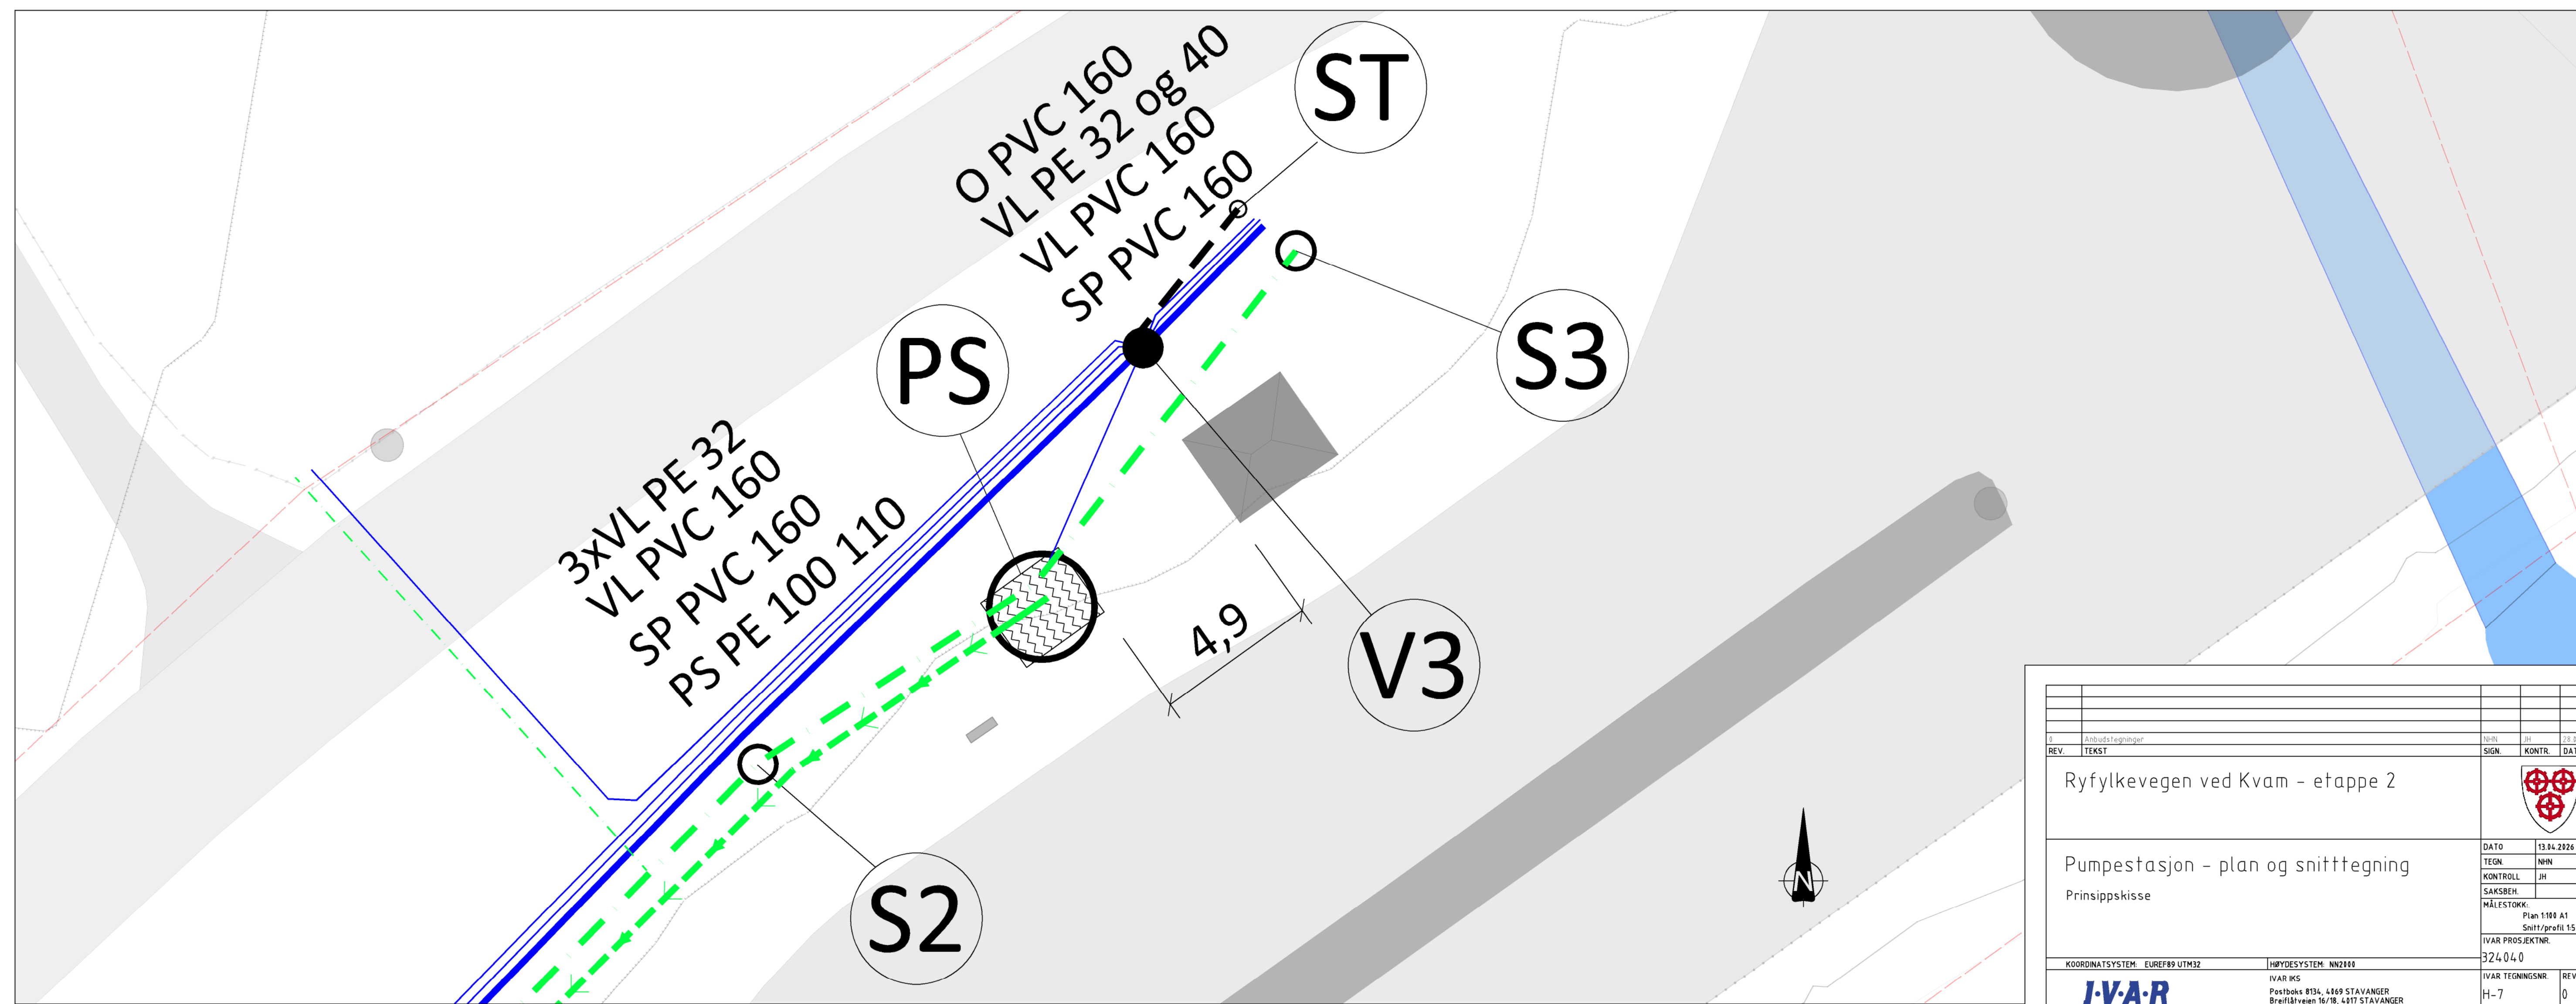

Ryfylkevegen ved Kvam - etappe 2		DATO		13.04.2026	
Pumpestasjon - plan og snitttegning		TEGN.		NHN	
Prinsippskisse		KONTROLL		JH	
		Saksbehandler		Plan 1:100 A1	
		Målestokk		Snitt/profil 1:50 A1	
		IVAR PROSJEKTNR.		324.04.0	
KOORDINATSYSTEM: EUREF89 UTM32		HØYDESISTEM: NN2000		IVAR TEKNISGNR.	
IVAR IKS		Postboks 830, 4169 STAVANGER		REV.	
Brattfjæren 16/18, 4217 STAVANGER		www.ivar.no		H-7	
IVAR				0	