



SANDEFJORD KOMMUNE
KOMMUNALTEKNISK PLANAVDELING

VA-NORM

STRØMNINGSAVSKJÆRING I GRØFT

Vedlegg B13

M=1:25


Ansvar
SH

Dato
26.04.2023

Rev.

Side
1 av 1

Terreng / vei

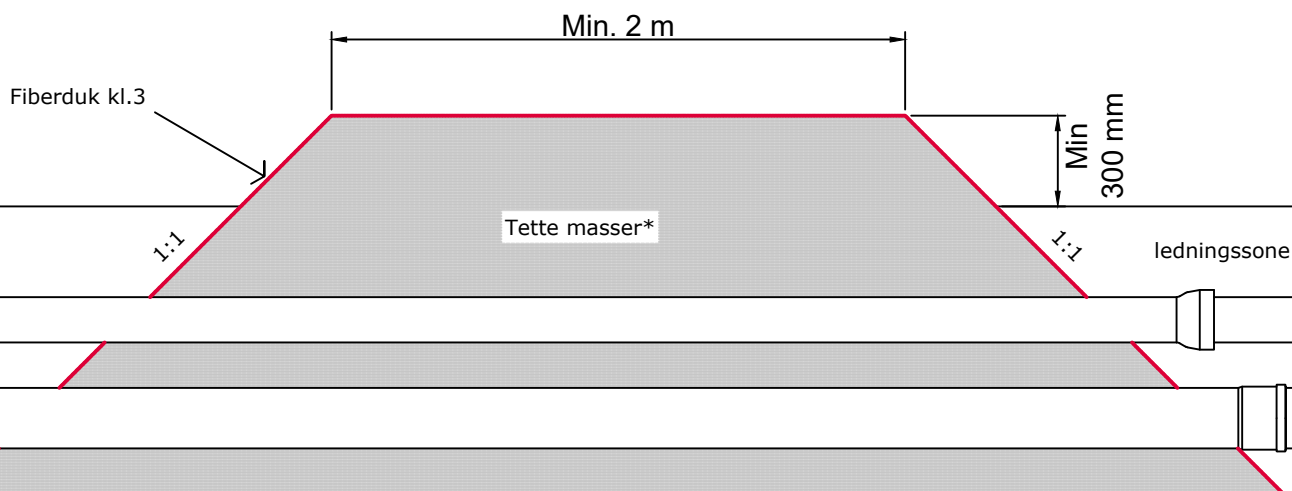

*Strømningsavskjæring for å hindre erosjon i grøftmasser kan bygges opp av steinmel (0-4 mm). Strømningsavskjæring for å hindre grunnvannsenkning må normalt bygges av tett leire. Geotekniker/hydrogeolog skal vurdere behov for oppfølging i hvert tilfelle.

Når ledningsfundament er av steinmel blir komprimering spesielt viktig for å unngå svanker (vibrioplate).

Strømningsavskjæring måles inn og dokumenteres i henhold til innmålingsinstruks.

[Se avsnitt A-normens kapittel 4A](#)