




Trase5

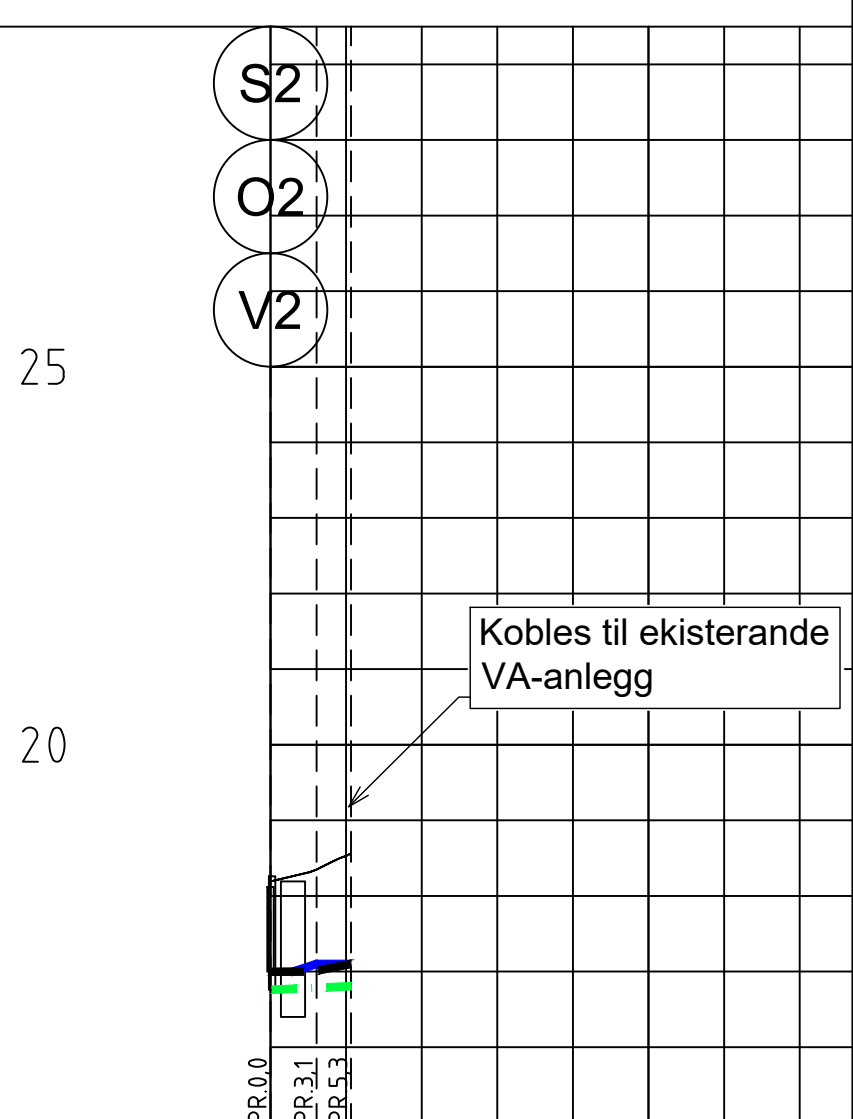

PROFIL NR.	0	25
Grunneier		
Markslog		
Grunnforhold		
TERRENG H/TOPP VEGDEKKE	18,9	18,56
Hor vinkelpunktavstand i m	3,1	2,3
Vannledning	Kumavstand i m	1,6
	Fall i ‰	49,6
	Kote utv. topp	17,10
	Type og dim. 63PE 100 PN12,5 SDR 11	
Vannledning 2	Kumavstand i m	2,3
	Fall i ‰	0,0
	Kote utv. topp	17,10
	Type og dim. 63PE 100 PN12,5 SDR 11	
Spillvannledning	Kumavstand i m	2,8
	Fall i ‰	8,9
	Kote innv. bunn	16,76
	Type og dim. 160PVC-U SN8 SDR 34	
	Kumavstand i m	2,8

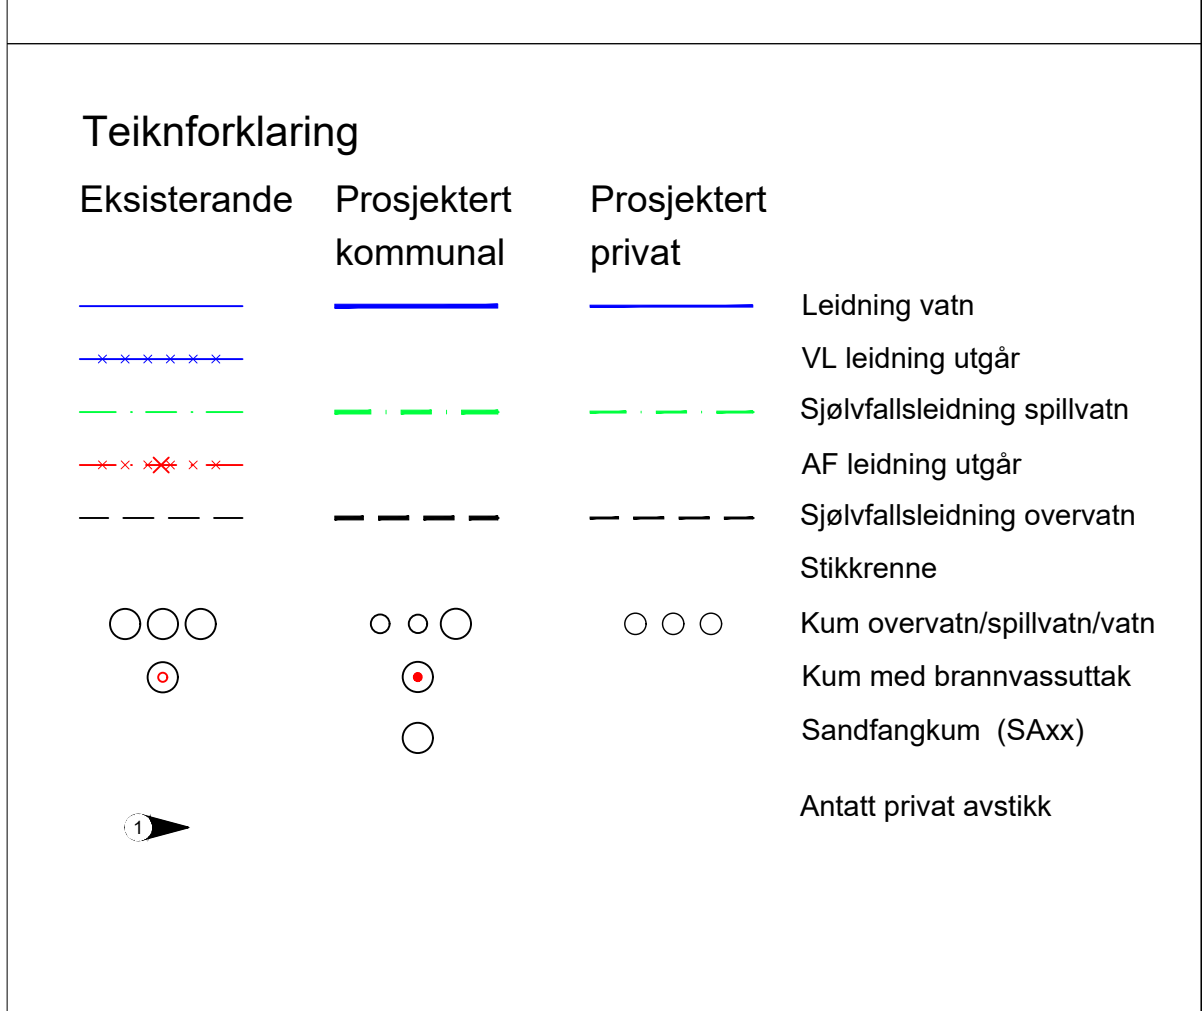

F01	2026-03-05	For ansøknadsfase		BAS	GAD	BAS
Rev.	Dato	Beskrivelse	Utarbeidet	Fagkontroll	Godkjent	
<p> Dette dokumentet er utarbeidet av Norconsult som del av det oppdraget som fremgår nedenfor. Ophavsretten tilhører Norconsult. Dokumentet må bare benyttes til det formål som oppdragsavtalen beskriver, og må ikke kopieres eller gjøres tilgjengelig på annen måte eller i større utstrekning enn formålet tilsier. </p>						
Kinn kommune					Målestokk (gjelder A1)	
					1:500	
Dalvegen og Nikolai Astrupveg VA-anlegg Plan og lengdeprofil Trase 1						
		Oppdragsnummer	Tegningsnummer			Revisjon
Norconsult		52502811	GH-001			F01