


"X:\nor\oppdrag\Ferdel625025202811\BIM\VA_T\T\T-Kumskjema.dwg - BAS - Plottet: 2026-03-10, 14:38:45 - LAYOUT = GH-030 - XREF "

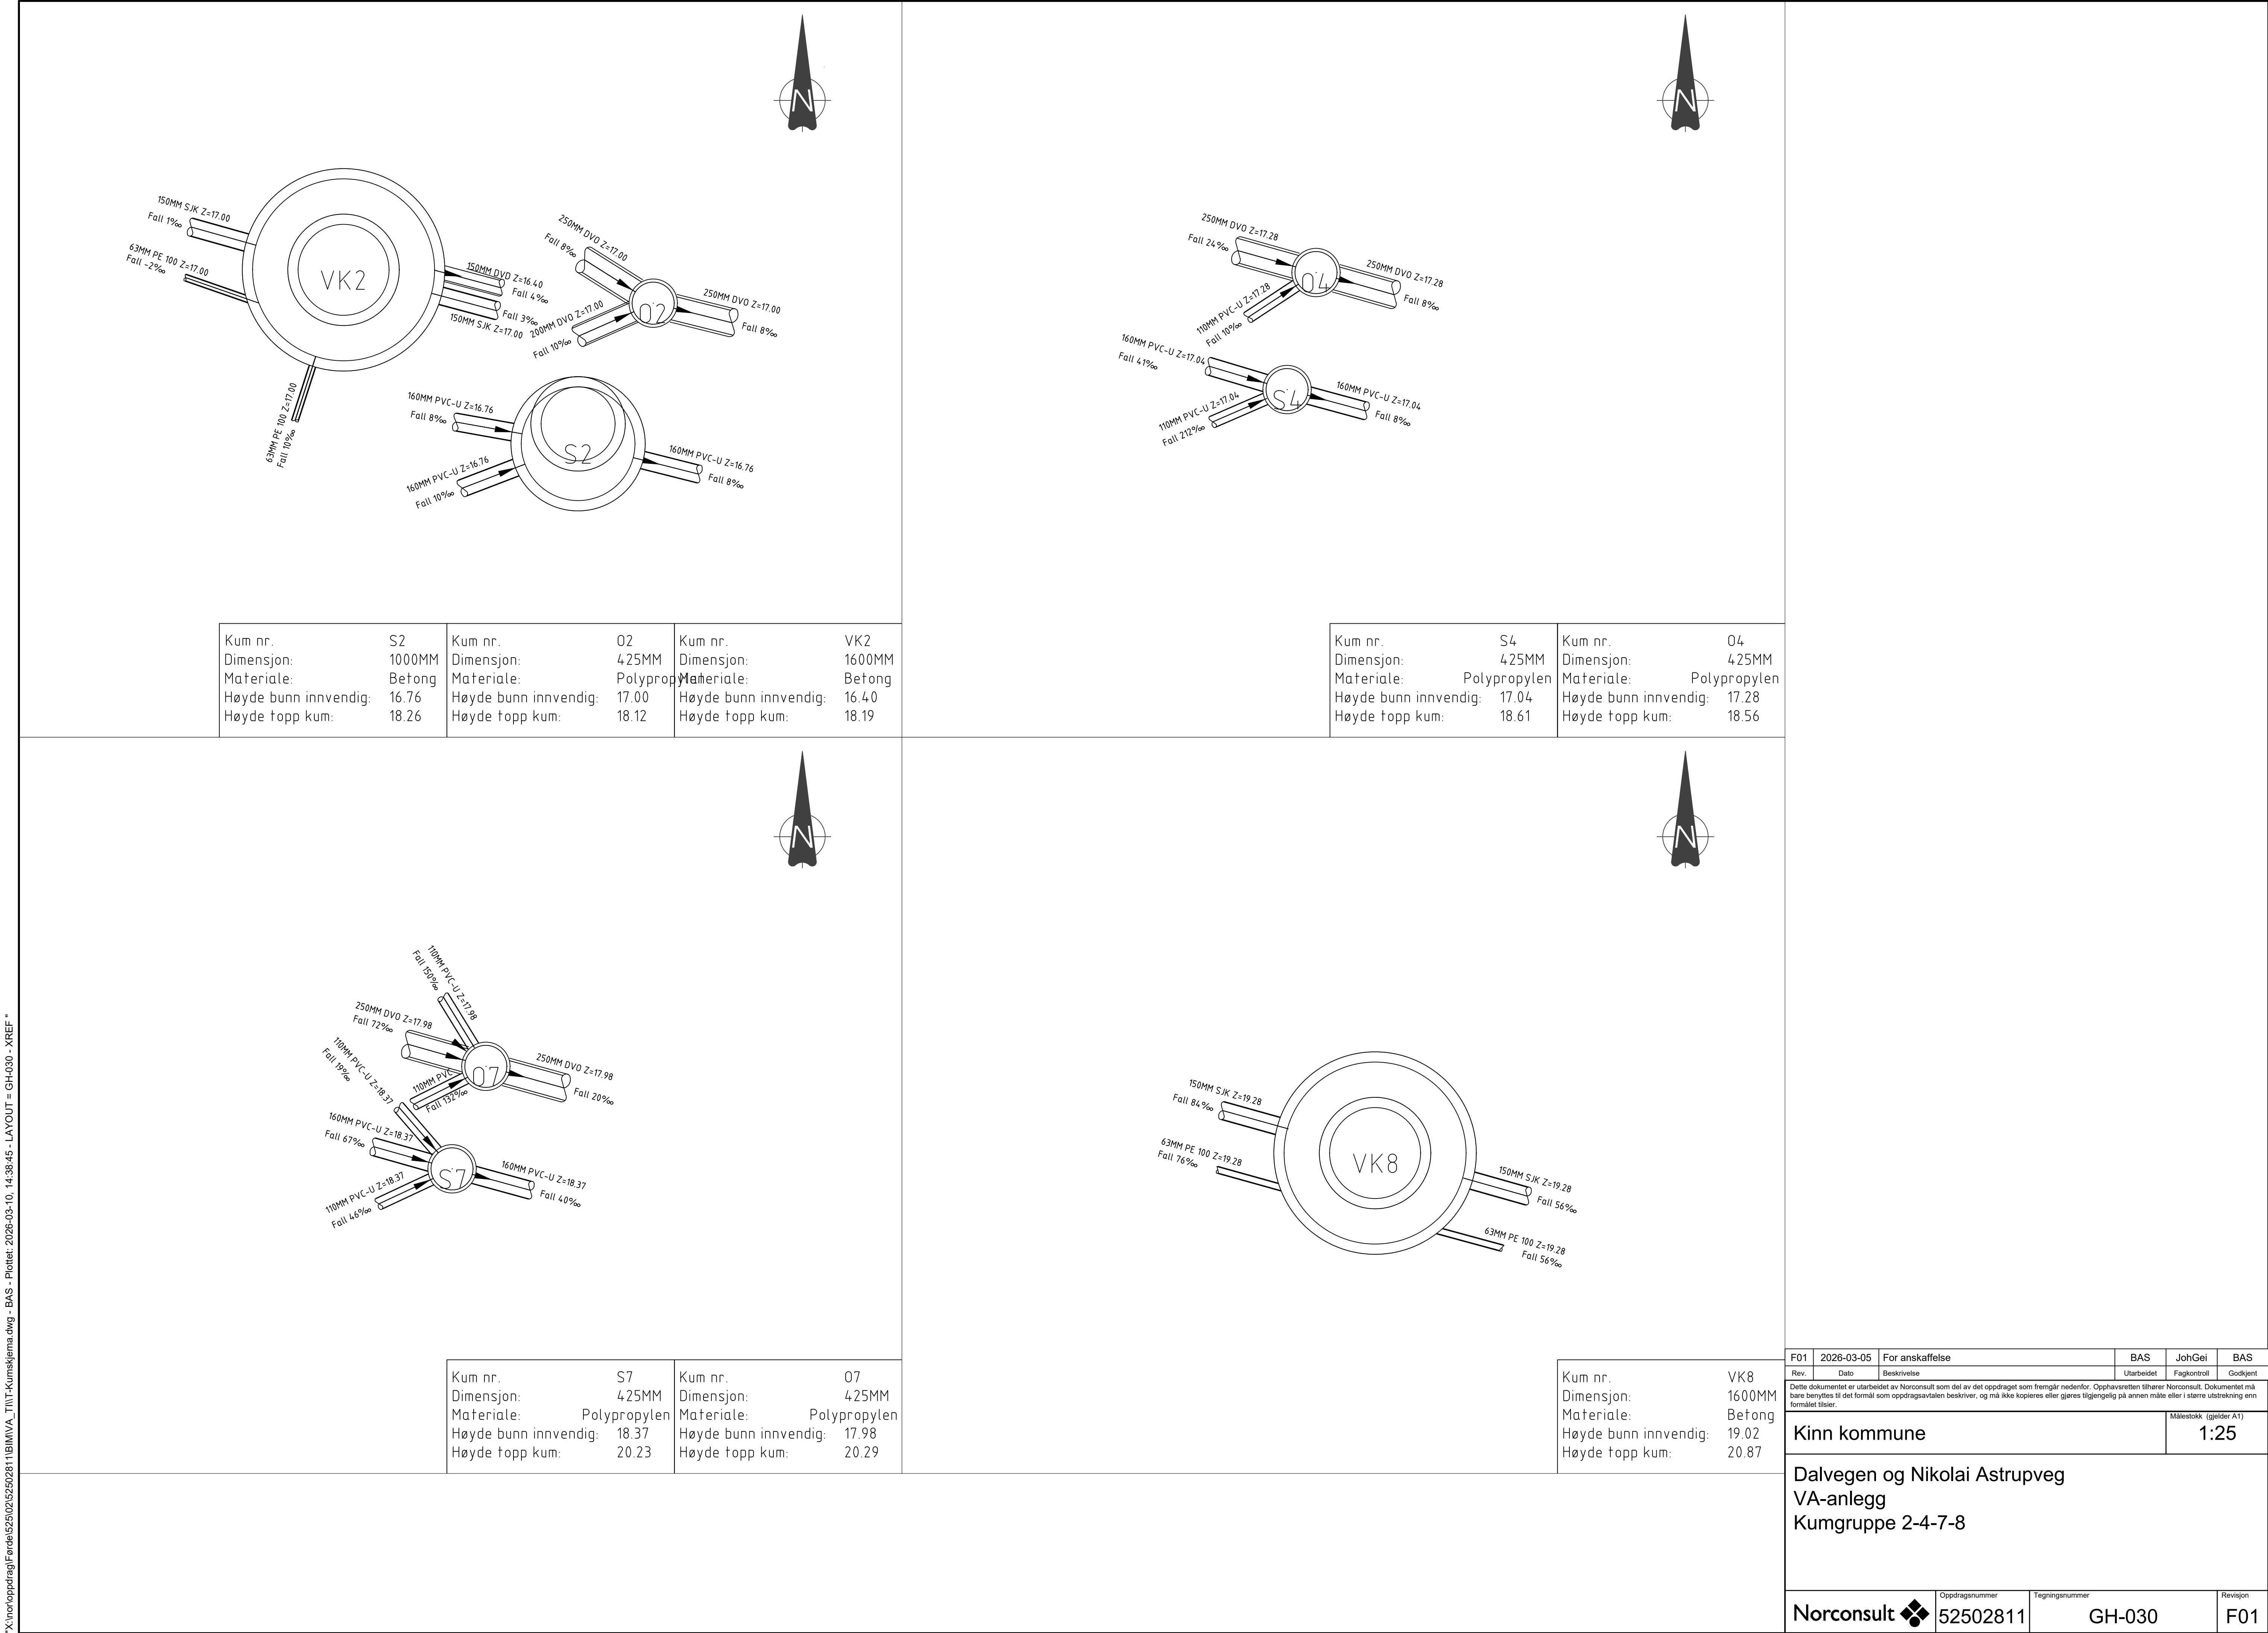

F01	2026-03-05	For anskaffelse	BAS	JohGei	BAS
Rev.	Dato	Beskrivelse	Utarbeidet	Fagkontroll	Godkjent
Dette dokumentet er utarbeidet av Norconsult som del av det oppdraget som fremgår nedenfor. Opphavsretten tilhører Norconsult. Dokumentet må bare benyttes til det formål som oppdragsavtalen beskriver, og må ikke kopieres eller gjøres tilgjengelig på annen måte eller i større utstrekning enn formålet tilsier.					Målestokk (gjelder A1)
Kinn kommune					1:25
Dalvegen og Nikolai Astrupveg VA-anlegg Kumgruppe 2-4-7-8					
Norconsult		Oppdragsnummer	Tegningsnummer	Revisjon	
		52502811	GH-030	F01	