


Overbygning gate

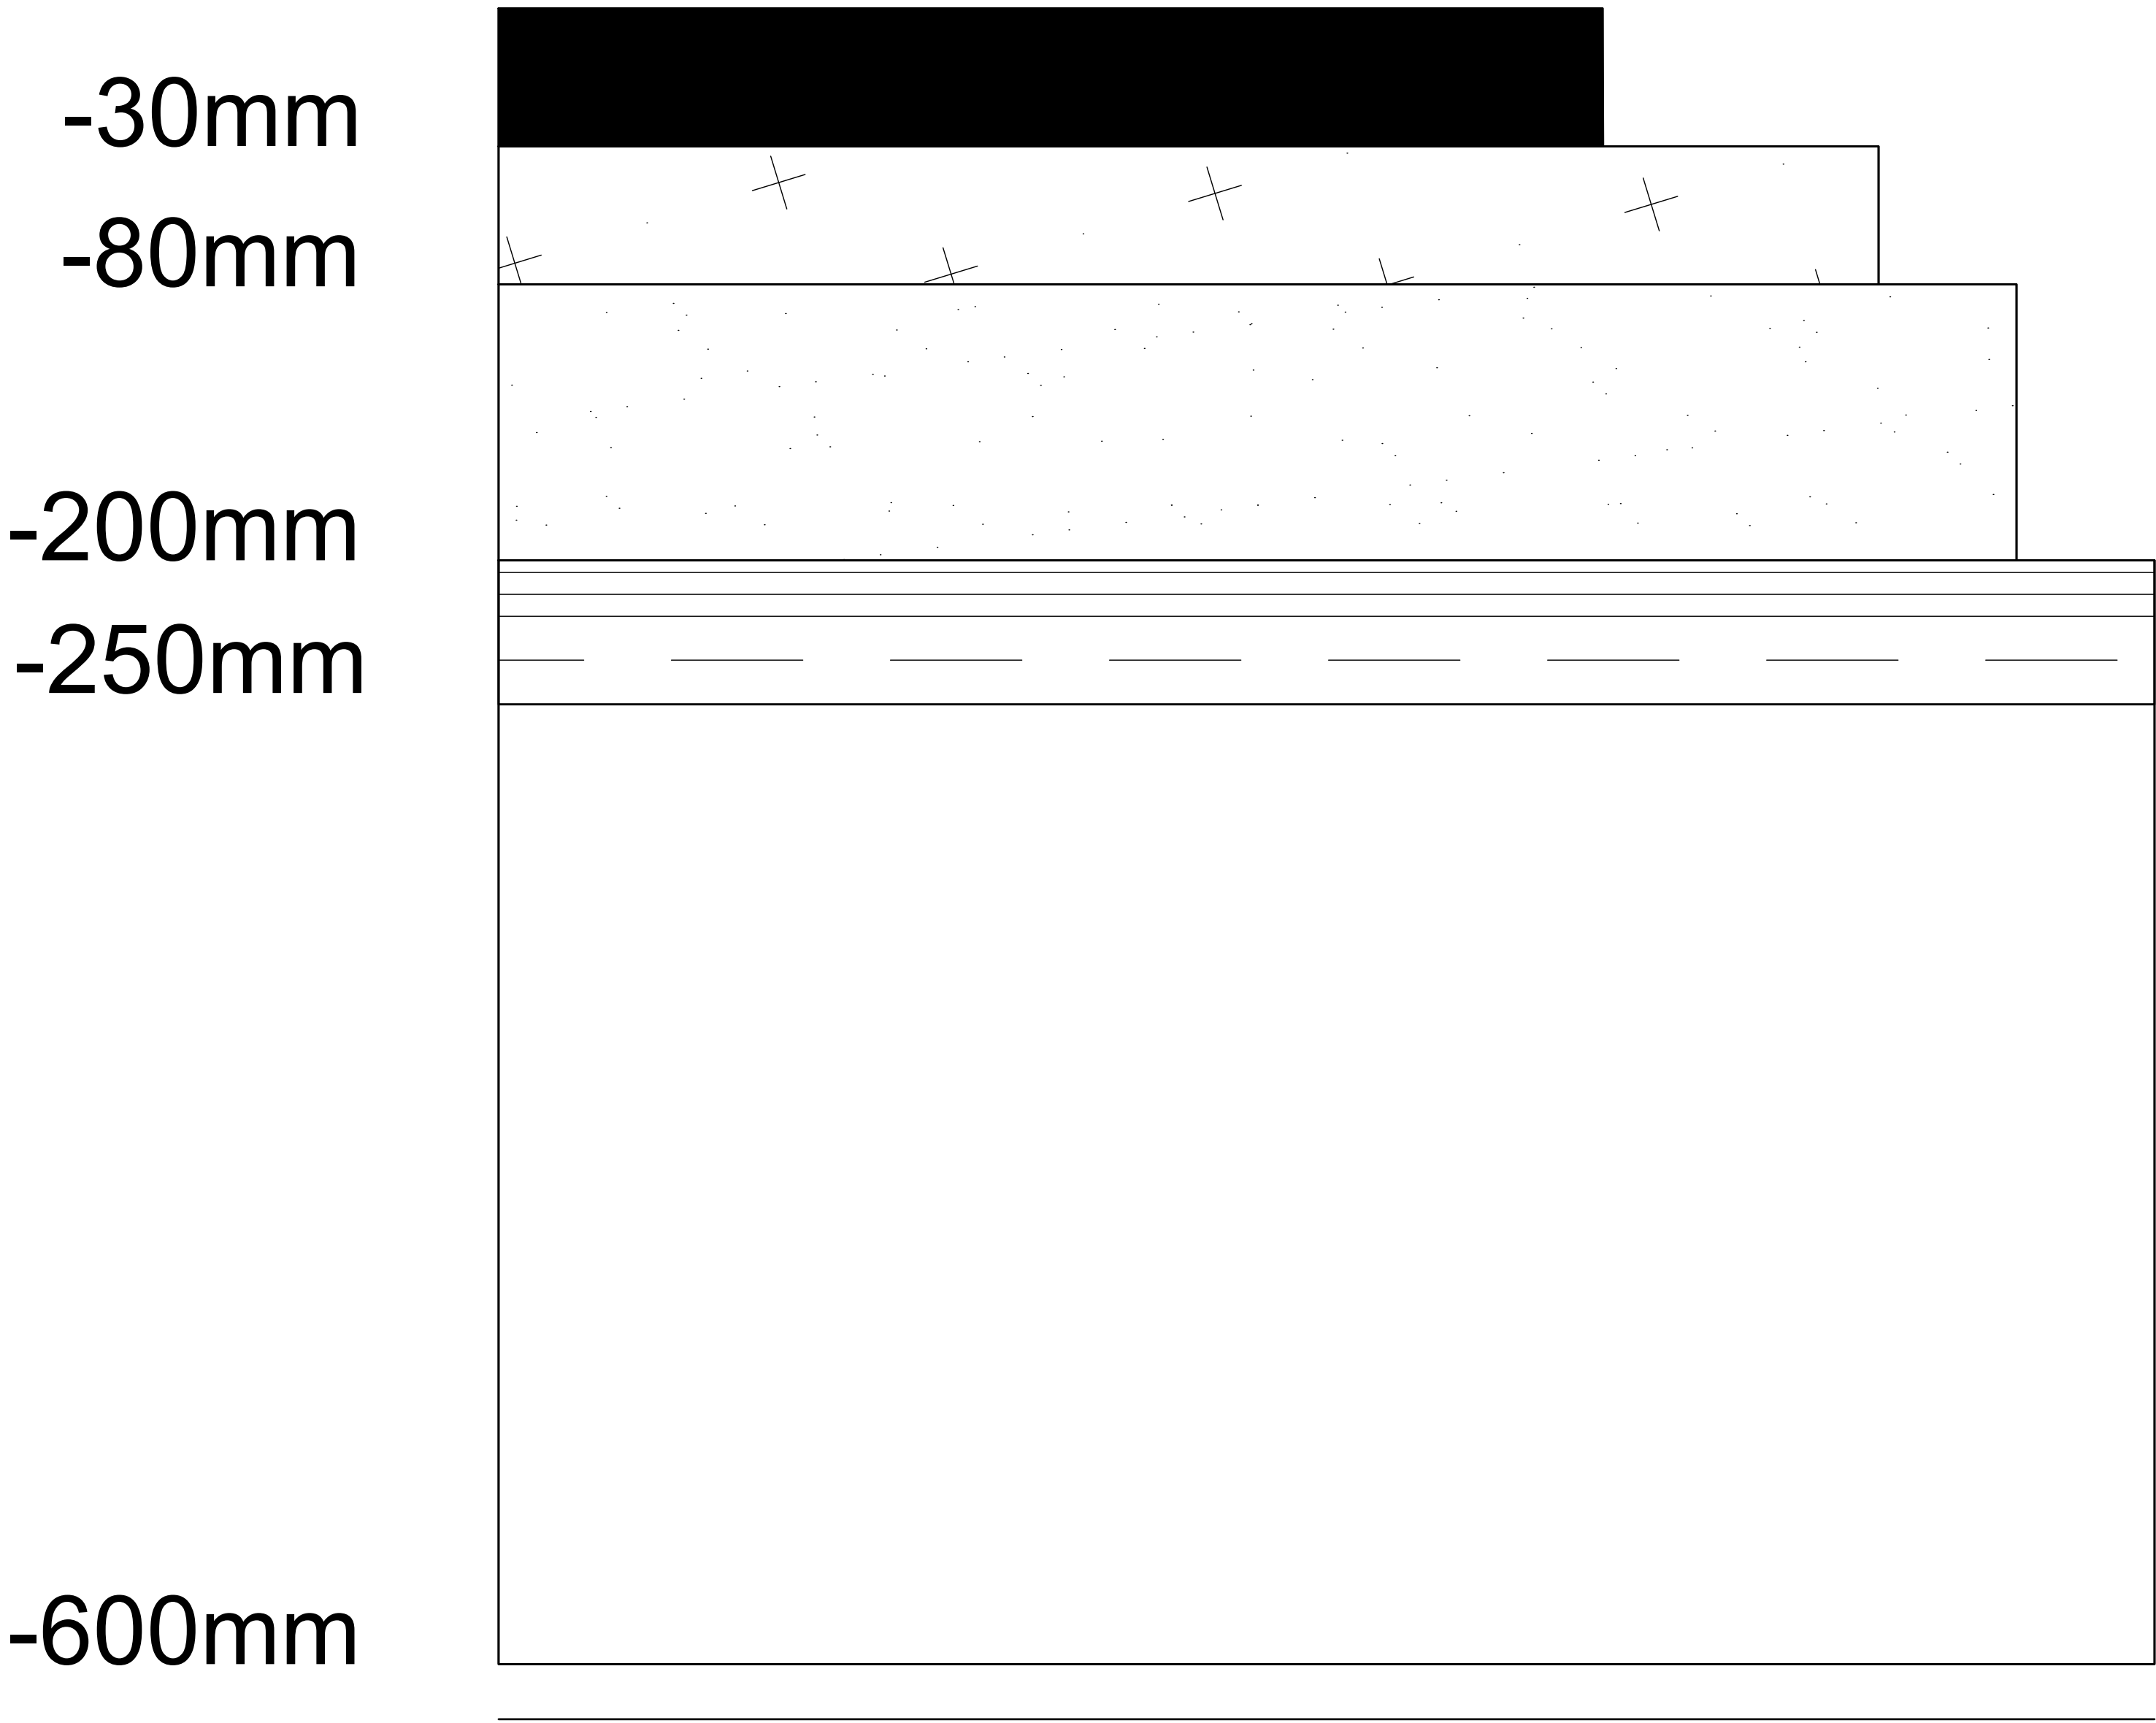


Slitelag: 3cm Agb 11

Øvre bærelag: 5cm Agb11

Nedre bærelag: 12cm Fk 0/32 / Ak 0/22

Forkiling: 5 cm Fk 0-32

Forsterkinglag: 35 cm kult 22/125

F01	2026-03-05	For anskaffelse	BAS	SIMHy	BAS
Rev.	Dato	Beskrivelse	Utarbeidet	Fagkontroll	Godkjent
Dette dokumentet er utarbeidet av Norconsult som del av det oppdraget som fremgår nedenfor. Opphavsretten tilhører Norconsult. Dokumentet må bare benyttes til det formål som oppdragsavtalen beskriver, og må ikke kopieres eller gjøres tilgjengelig på annen måte eller i større utstrekning enn formålet tilsier.					
Kinn kommune				Målestokk (gjelder A1) som vist	
Nikolai Astrupveg VA-anlegg Overbygning i veg					
Norconsult 		Oppdragsnummer 52502811	Tegningsnummer J-001		Revisjon F01