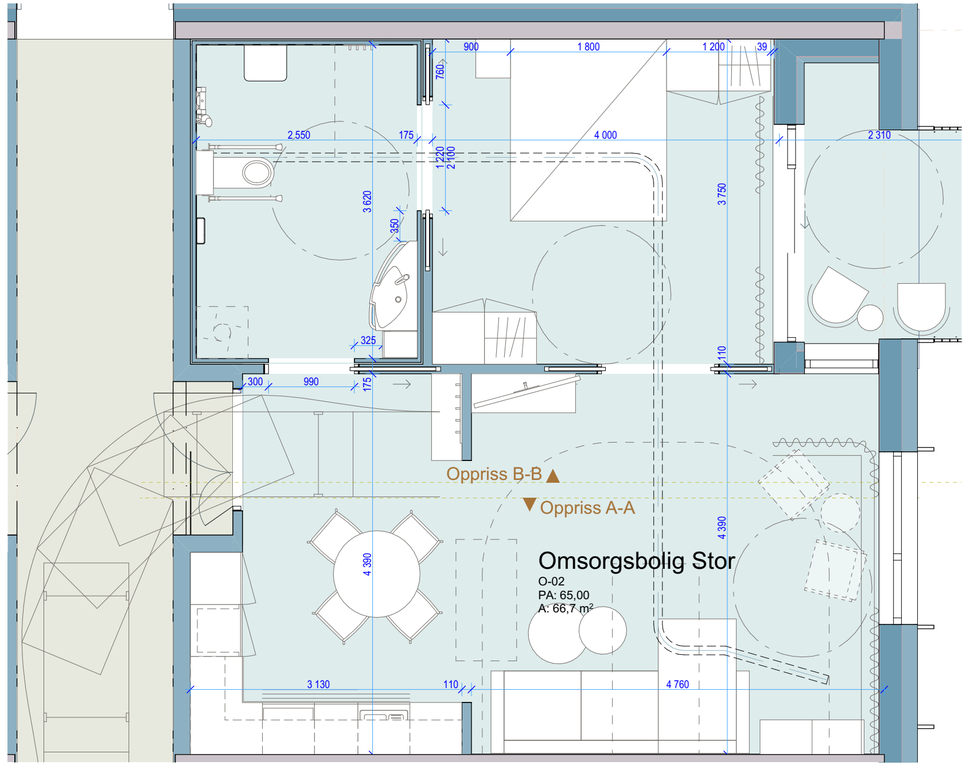

Plan

3D utsnitt

Generell info:

Kjøkken:

Stamme overskap og underskap:
Melamin, fargetilpasset ABS forkantlist. Synlig sider i høytrykkslaminat lik fronter.

Fronter/ dekksider/ foring og sokkel: Høytrykkslaminat Formica eller tilsvarende i valgfri farge iht. IARK. Kanter tilsvarende overflater - tettes for mulig vannoppsug.

Benkeplate: Kompaktlaminat 10mm med valgfri finish fra Formica eller tilsvarende.

Blandebatteri: Ettgreps tappearmatur med hendel og temperatursperre innstilt på 38 °C.
Kjøkkenkum: Underlimes.
Platetopp: Planlimt. Sonefri induksjonstopp til 600 bredt skrog.
Bakvegg: Flis type pavigres P21 liggende 70 x 150 mm
Stekeovn/ mikro: Integrert
Kjøl/ kombiskap: Integrert
Ventilator: I skap
Belysning: Integrert LED underside veggskap
Håndtak kjøleskap og oppvaskmaskin:
Lev.: Superfront, Type: Long Mini Circus, polert messing eller tilsvarende.
B:24 mm, L:152 mm, stikker ut: 24 mm, CC-mål: 128 mm

Integrert strømuttak på vegg, til diverse utstyr på benk. El-utstyr i valgfri farge iht. kontrast til bakgrunn.

Gardiner:
Dobbel himlingsmontert gardinskinne for to sett gardiner - trevira tekstil. En lystett og en transparent. Krever minimum avstand på 250mm mellom vindu og møblering.

TV:
Vegghengt TV. Det må tilrettelegges for strømtilkobling bak.

Betongvegg:
Belegges med tapet, se veggbehandlingsplan.

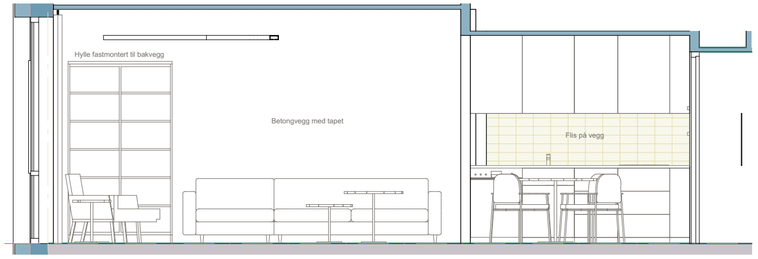

Oppriss A-A

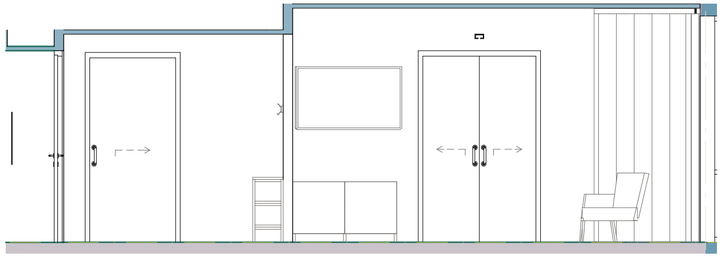

Oppriss B-B

Generell info:

Sengegavl:
Plassbygd vegg i laminat utførelse i valgfri farge fra formica sortimentet eller tilsvarende. Skaper en hyggelig innramming for seng og kan også brukes som hylle.

Bord/ hyller:
Plassbygd bordplate som monteres mot vegg - 750h. I samme materiale som garderobeskap, sengegavl, og vegghyller. Laminat utførelse fra formica sortiment eller tilsvarende.

Garderobeskap
Skap med både heng og hyller, innhold avklares med BH i detaljprosjektet. Foring mot tak for å unngå støvhyller.

Gardiner:
Dobbel himlingsmontert gardinskinne for to sett gardiner - trevira tekstil eller tilsvarende flammehemmende tekstil. En lystett og en transparent. Krever minimum avstand på 250mm mellom vindu og garderobeskap.

Betongvegg:
Belegges med tapet, se veggbehandlingsplan.

NB! Løsning må detaljerer ytterligere i samråd med brukene for å forsikre om at alle rom får best egnet innredning i forhold til bruk.
Produsent/ Leverandør står ansvarlig for konstruksjon og stabilitet samt å ta kontrollmål på stedet.
Tegningen viser hovedutforming og prinsippløsninger.
Produsent/Lev. kvalitetssikrer og foreslår eventuelle endringer.
Produksjonstegninger skal utarbeides av produsent og godkjennes av IARK/ARK.
Overflater og materialer sjekkes iht.siste oppdaterte brannrapport fra RIBr.

Rev.	Endring	Dato
C	Ny planløsning, takheis inn fra soverom, dør til gang.	09.01.26
B	Takheis lagt inn. Justert inngangsdør mtp. sykeseng.	03.12.25
A	Tydeliggjøring av u.u.-krav. Dør m skåtefelt til korridor.	26.11.25

Fase
Forprosjekt

Status

Revisjon
C

Tegningsnummer:
03-A-200-60-004

Tegningsnavn:
Beboerrom omsorg 65 kvm

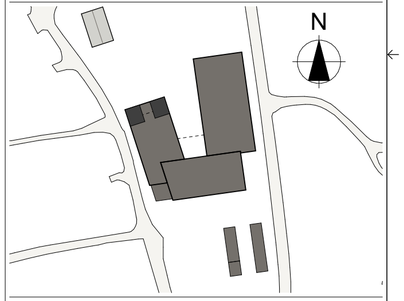

LINK Arkitektur
Fjordgata
7010 Trondheim

Telefon: 954 01 116
E-Post: trondheim@linkarkitektur.no
Org. nr.: 975 999 726

LINK Arkitektur

Tiltakshaver
Sørfold Kommune

Prosjekt
Sørfold helsehus
Strømveien 5, 7
8226 Straumen

Gnr./Bnr./Festenummer:
53/73/0

Prosjektnummer:
16202044-01

Tegningsnummer:
03-A-200-60-004

Tegningstype:
Romskjema

Tegningsnavn:
Beboerrom omsorg 65 kvm

LINK Arkitektur

Dato opprettet
14.11.25

Prosjektleder
GN

Filnavn
16202044-01
Sørfold Helsehus

Sidemannskontroll

Ansvarlig
LDE

Kontroll
JMS

Målestokk
1:50

Arkstr.
A3.2