

Materiell SP


- S4:
- 1 stk. Ø1000 optikum med 200mm rettløp, og kjerneboret hull for 160 PVC over topp renne.
 - 1 stk. Ø1000 kjegle, eksentrisk
 - 1 stk. DN650 flytende ramme med pakning og støpejernslokk med kommunelogo
 - 1 stk Ø160 langbend 45 grader
 - 2 stk Ø160 langbend 30 grader
 - 1 stk Ø160 AR pakning

Nødvendige kumringer, justerringer, pakninger.

Materiell VL

- V4:
- 1 stk. Ø1600 betongkum
 - 1 stk. Ø1600 kjegle, eksentrisk
 - 1 stk. DN650 flytende ramme med pakning og støpejernslokk med kommunelogo
 - 1 stk. kumstige, lengdetilpasses
 - 1 stk. DN200 Bjønn-konsoll el. tilsvarende
 - 1 stk. DN200 kombikryss 4-veis m/serviceventiler og brannventilavstikker, høyrelukkende
 - 1 stk. DN100 brannventil stengbart med 4" Storz
 - 2 stk. Ø200 Flensemuffe for støpejern strekkfast
 - 2 stk Ø150 flensemuffe for støpejern strekkfast
 - 2 stk Ø150 muffebend 45 grader strekkfast
 - 4 stk Ø200 muffebend 45 strekkfast
 - 1 stk Ø200 muffebend 30 grader strekkfast
 - 1 stk. Ø150 dobbeltmuffe for støpejern,
 - 1 stk Ø200 dobbeltmuffe for støpejern, strekkfast
 - 2 stk. Ø150 COMBI-pakning
 - 2 stk Ø200 combi pakning
 - 1 stk. Ø200 AR-pakning

Nødvendige kumringer, justerringer, bolter, pakninger, nøkkeltopper og fittings.

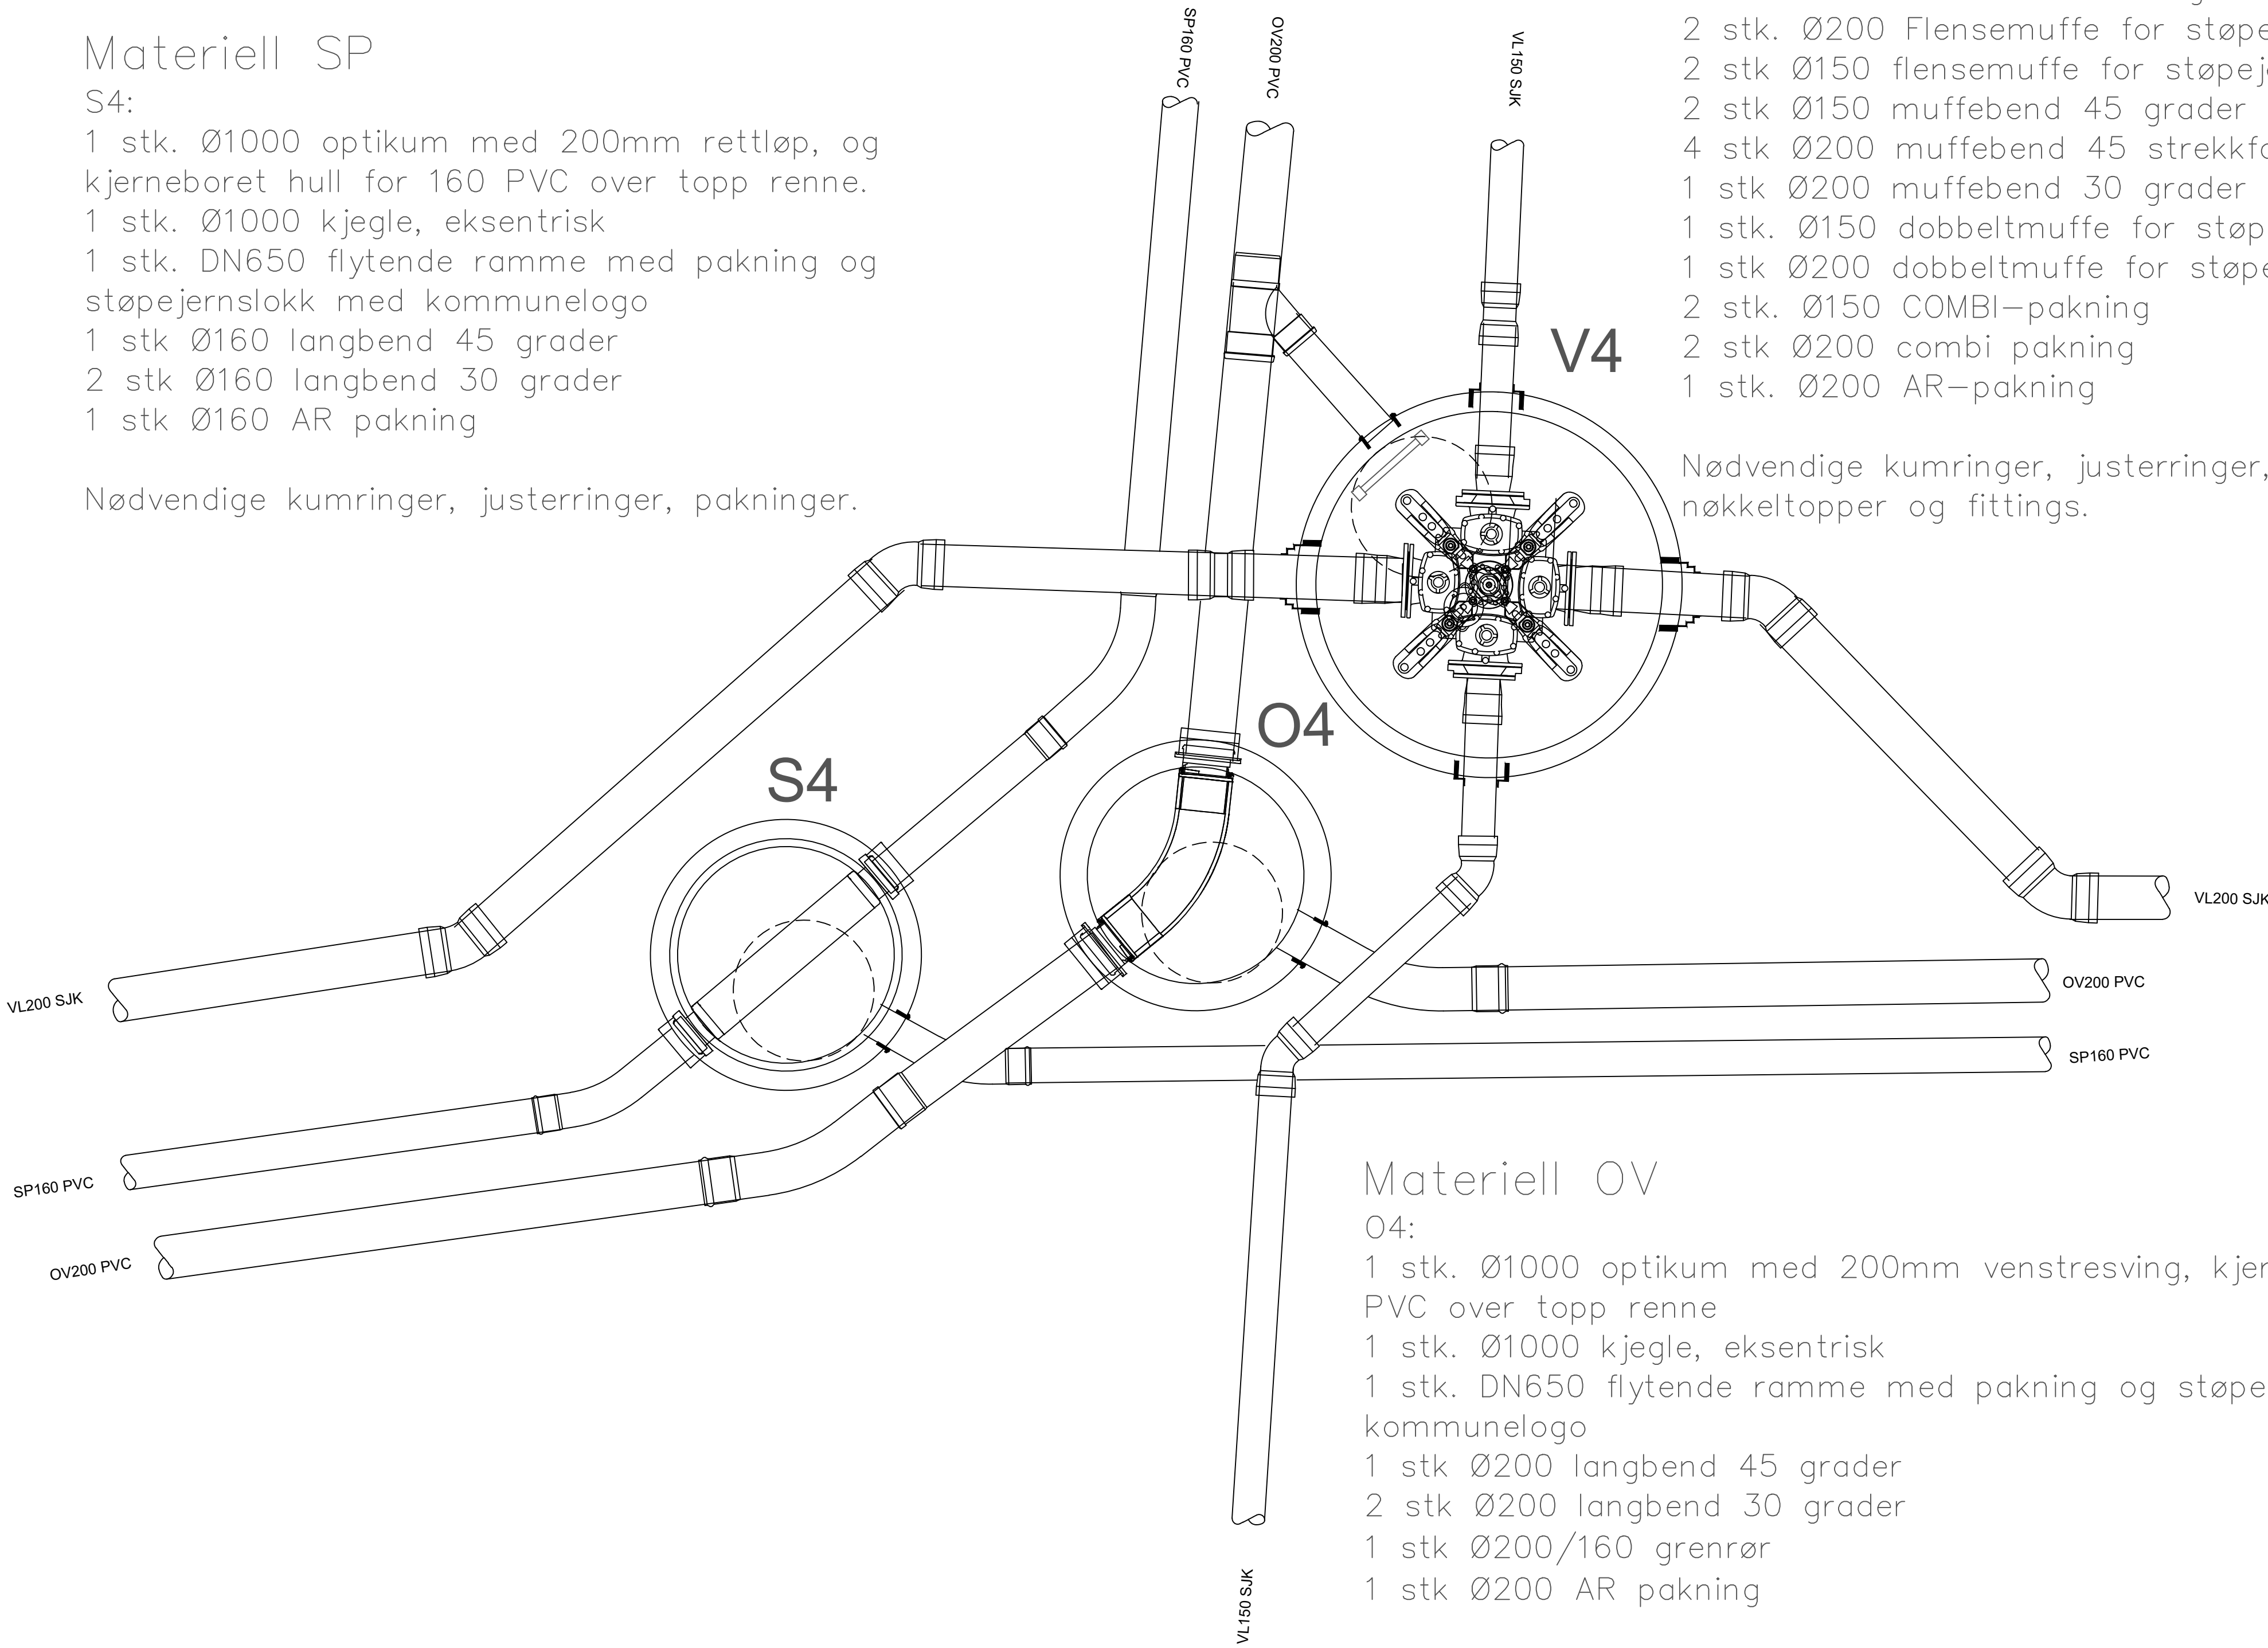

Materiell OV

- O4:
- 1 stk. Ø1000 optikum med 200mm venstresving, kjerneboret hull for 200 PVC over topp renne
 - 1 stk. Ø1000 kjegle, eksentrisk
 - 1 stk. DN650 flytende ramme med pakning og støpejernslokk med kommunelogo
 - 1 stk Ø200 langbend 45 grader
 - 2 stk Ø200 langbend 30 grader
 - 1 stk Ø200/160 grenrør
 - 1 stk Ø200 AR pakning

Nødvendige kumringer, justerringer, pakninger.

- Henvisninger:
- For plan- og profiltegning, se tegning HC001.
 - For grøftesnitt, se tegning HS001
 - VA norm Tønsberg kommune tegning 501 og 601

O-01	Utkast						27.03.26	DAH	AN
Rev.	Tekst						Rev dato	Tegn	Kont
Prosjekt									
Larviksgata		Prosjektfase							
		Detaljprosjekt							
		Dato		Oppdragsgiver		Koordinatsystem		Heysderreferanse	
		27.03.26		650797-03		UTM32		NN2000	
Tittel		Utført av		Kontrollert av		Godkjent av		Målestokk	
Kumtegning		DAH		AN		MB		Format	
Kumgruppe 4								A1	
		Oppdragsgiver							
		Tønsberg kommune							
		Tegningsnummer							
		HK003							
asplan		Revisjon							
viak		O-01							
		Fag Type Løper							