




Utsnitt 3D modell sørfasade med ny tilleggsisolering, kledning min. 300mm over terreng

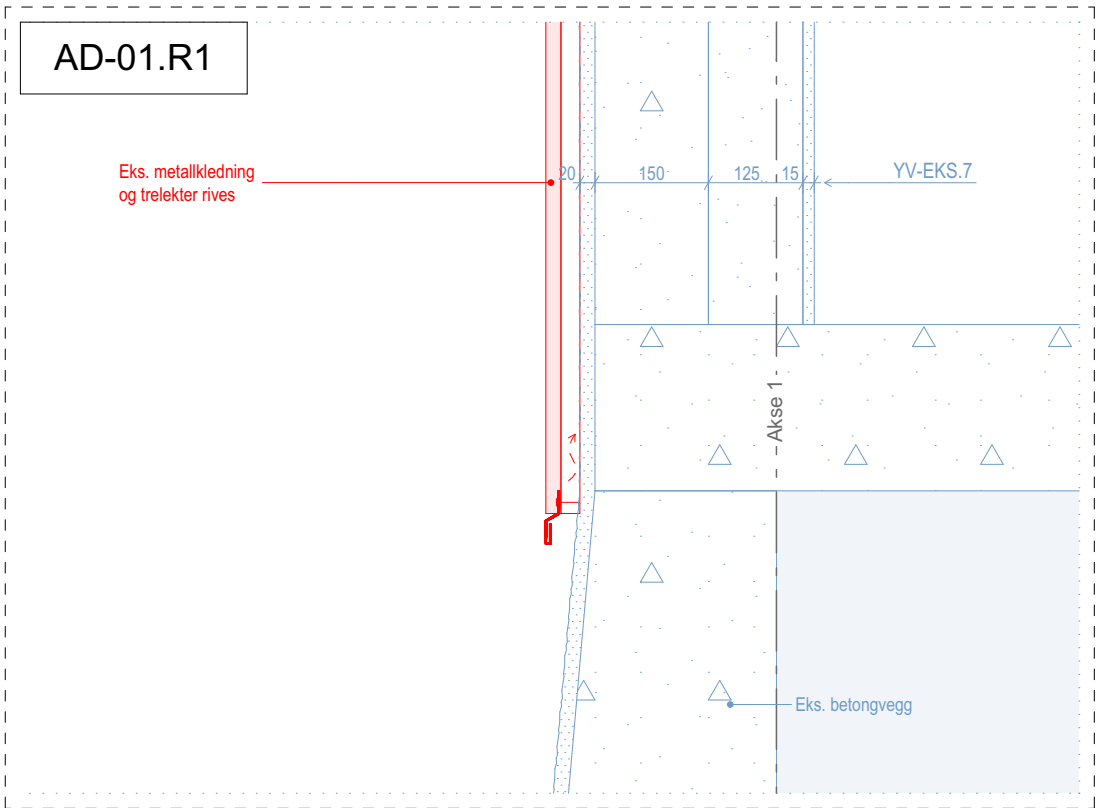


Vertikalsnitt med riving

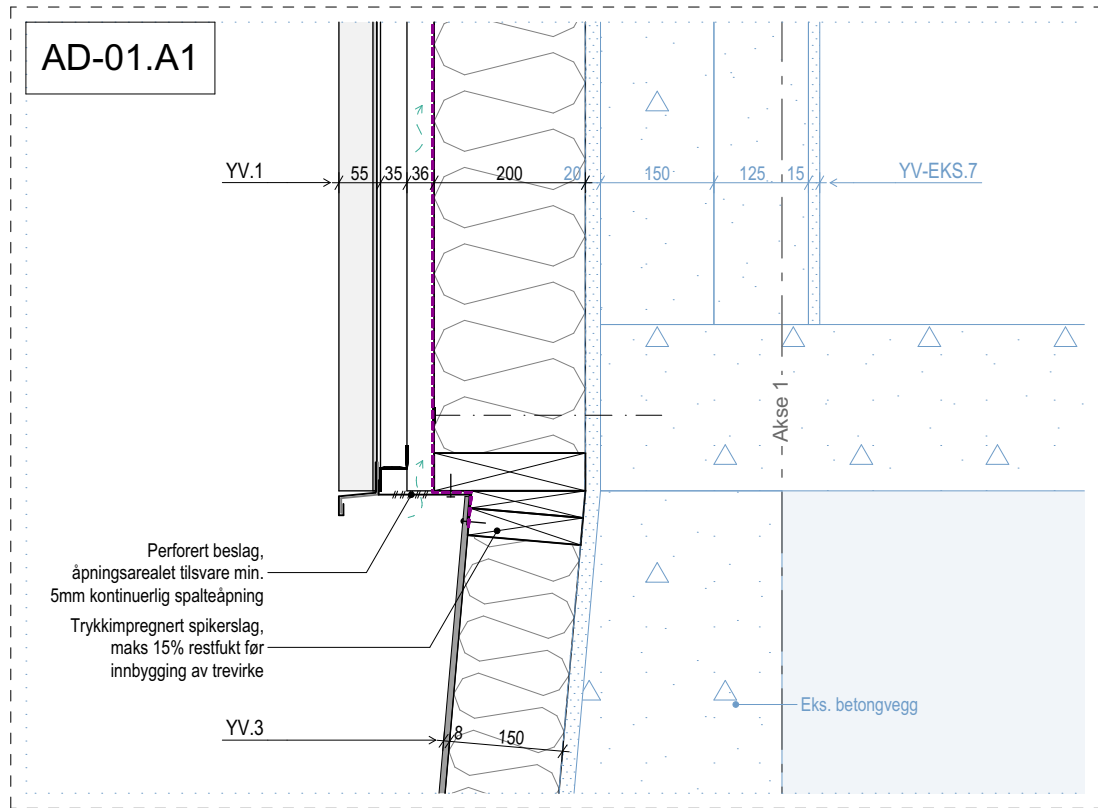


Vertikalsnitt med ny tilleggsisolering

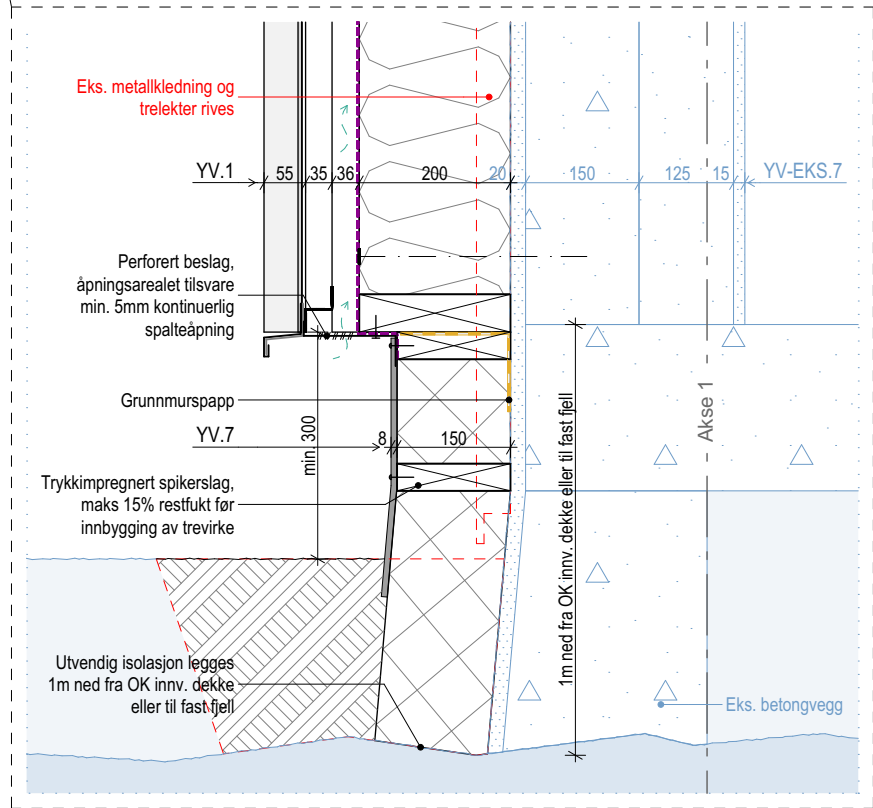

Vertikalsnitt med ny tilleggsisolering, kledning min. 300mm over terreng

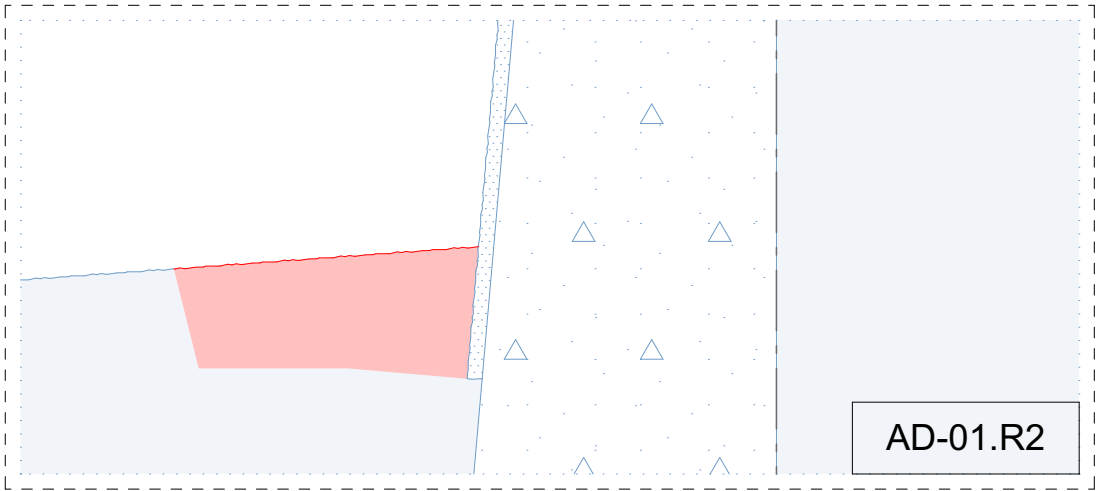

Vertikalsnitt med riving

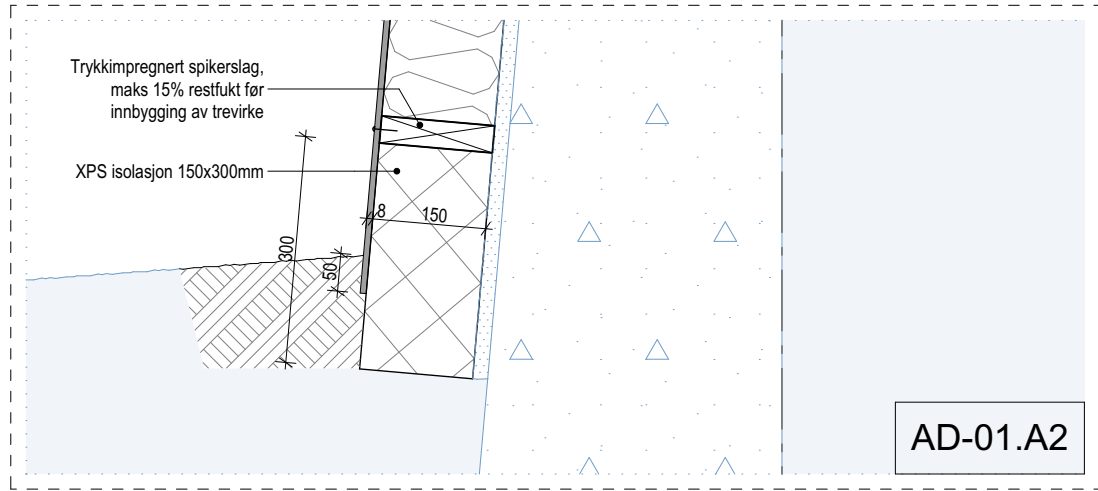

Vertikalsnitt med ny tilleggsisolering

Veggmatrise:
Sjakter som rives er markert med (x) i teksten.

YV-EKS Yttervegger eksisterende (innefra ut)

- YV-EKS.7
- puss inne 15mm
 - porebetongblokker 125mm
 - betong 150mm
 - puss ute 20mm
 - trelekter 25mm (x)
 - fasadeplate aluminium 20mm (x)

YV Yttervegger ny tilleggsisolering (innefra ut)

- YV.1
- [- eks. konstruksjon]
 - kontinuerlig isolasjon mineralull 200mm
 - vindspørre duk
 - vertikal utlekting i metal 36mm
 - horisontal utlekting i aluminium 35mm
 - fasadeplater i aluminium ekstruderte profil: bølgeform med variert profil 22/100, 34/100, og 44/200 overflate: PVDF lakkert, hvit RAL: 9010
- YV.3
- [- eks. konstruksjon]
 - murplate mineralull isolasjon 150mm
 - fukt- og vannavvisende med gjennomgående trestendere 36x148mm trykkimpregnet
 - fibersementplate 8mm
 - farge: mørkegrå
- YV.7
- [- eks. konstruksjon]
 - isolasjon XPS 150mm med spikerslag (trestendere) 36x148mm trykkimpregnet
 - fibersementplate 8mm
 - farge: mørkegrå

Opplysninger:
Tegningene ble laget etter eksisterende originaltegninger og kontrollmålinger på stedet, avvik kan forekomme.
Kontrollmål må tas på stedet før bestilling av nye bygningsdeler!

Tegningsforklaring:
Eks. bygningsdeler er angitt i **blå**. Bygningsdeler som demonteres og gjenbrukes er angitt i **grønn**. Bygningsdeler som rives er angitt i **rød**. Bygningsdeler i øvrige farger har status som ny.

Tegningsnummer: **AD-01** Revisjon: **A-01**

ARK Asplan Viak AS Ralf Meier ralf.meier@asplanviak.no 974 04 643

A-01	Anbudstegning	22.05.2026	IR	BV	
Rev.	Beskrivelse	Dato	Tegn.	Kontr.	

Prosjekt:	Gnr / Bnr
Nordkapp VGS - Fasaderehabilitering	7/186
Oppdragsgiver	Oppdragstaker
Finnmark Fylkeskommune	asplan viak

Prosjektfase			
Anbudstegning			
Dato opprettet	Oppdragsnr.	Koordinatsystem:	Høydedatum:
22.05.2026	641419-08	UTM35	NN2000
Opprettet av:	Kontrollert av:	Målestokk	Format:
IR	BV	1:10	A2

V-detalj tilleggsisolert yttervegg og grnmur kledn. 1

Tegningsnummer: **AD-01** Revisjon: **A-01**