AD-03.R1

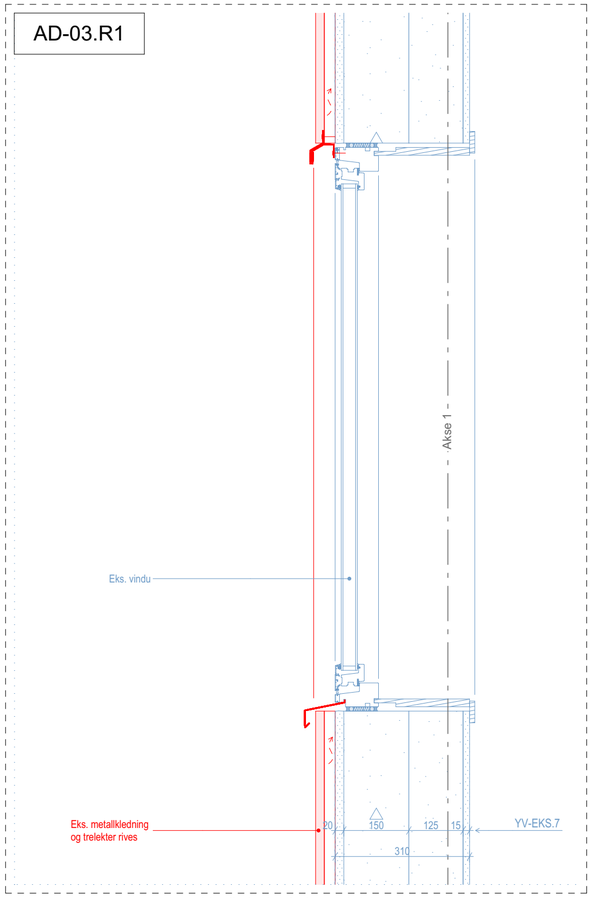

Vertikalsnitt vindu med riving

AD-03.A1

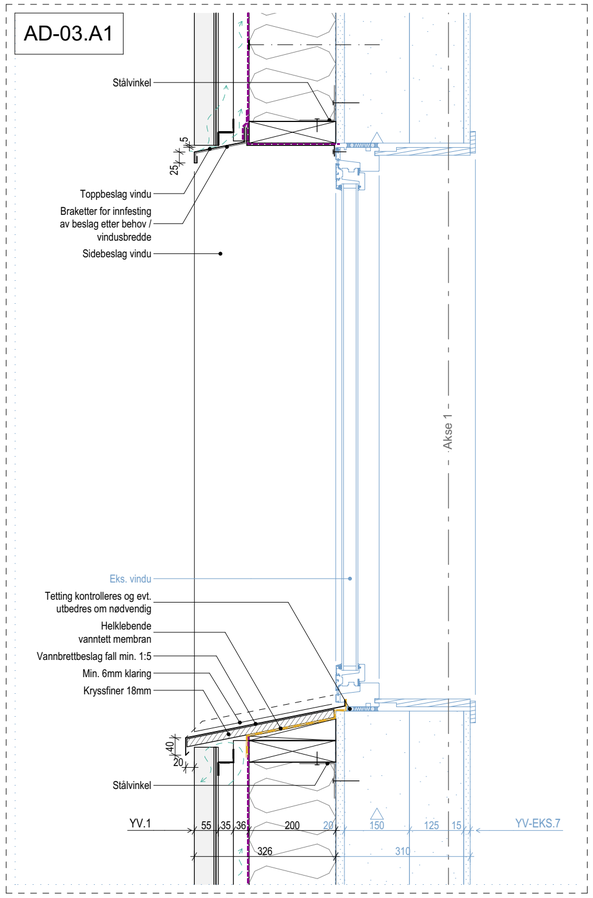

Vertikalsnitt vindu med ny tilleggsisolering

AD-03.B1

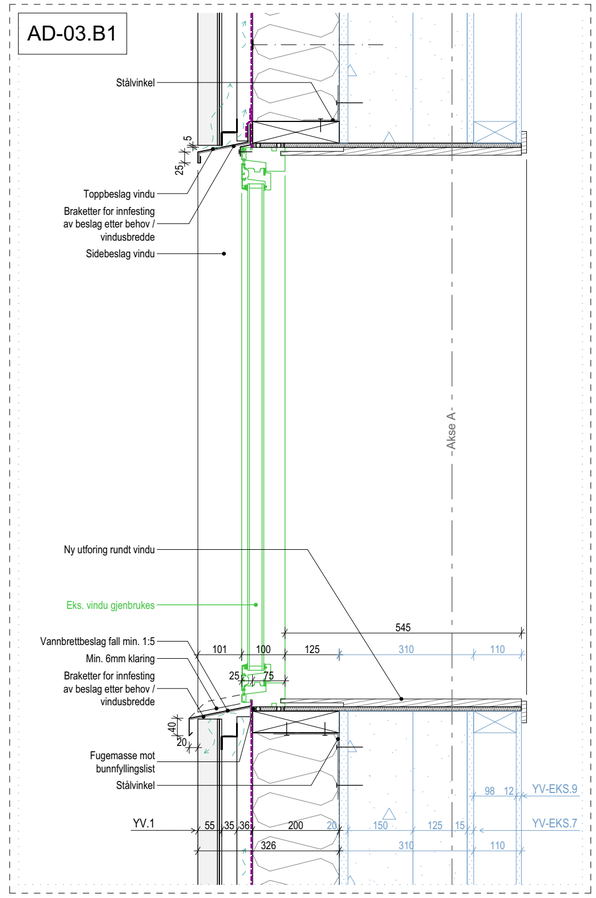

Vertikalsnitt vindu gjenbruk med ny tilleggsisolering

AD-03.R2

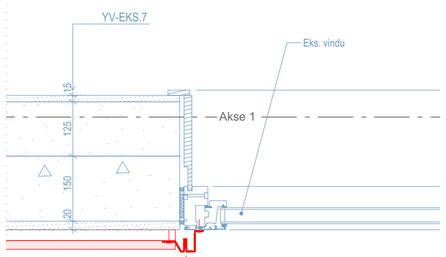

Horisontalsnitt vindu med riving

AD-03.A2

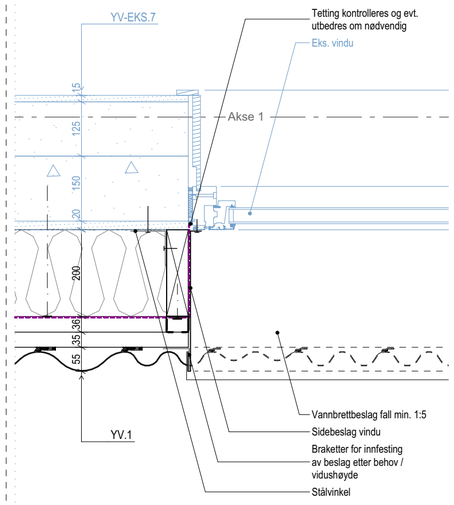

Horisontalsnitt vindu med ny tilleggsisolering

AD-03.B2

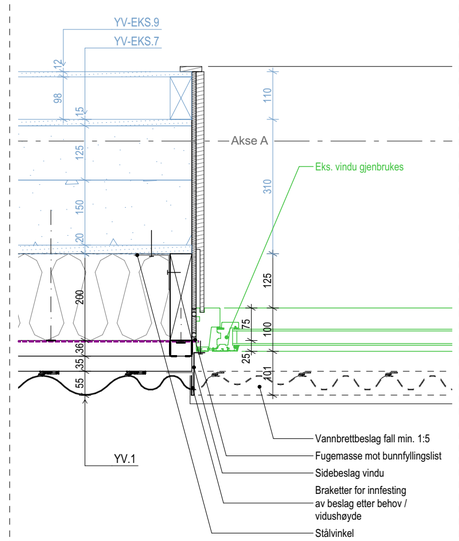

Horisontalsnitt vindu gjenbruk med ny tilleggsisolering

Veggmatrise:
Sjikter som rives er markert med (x) i teksten.

YV-EKS Yttervegger eksisterende (innefra ut)

YV-EKS.7	- puss inne 15mm - porebetongblokker 125mm - betong 150mm - puss ute 20mm - trelekter 25mm (x) - fasadeplate aluminium 20mm (x)
YV-EKS.9	- gipsplate 12mm - trestender 98mm

YV Yttervegger ny tilleggsisolering (innefra ut)

YV.1	[- eks. konstruksjon] - kontinuerlig isolasjon mineralull 200mm - vindsperre duk - vertikal utlekting i metal 36mm - horisontal utlekting i aluminium 35mm - fasadeplater i aluminium ekstruderte profil: bølgeform med variert profil 22/100, 34/100, og 44/200 overflate: PVDF lakkert, hvit RAL: 9010

Opplysninger:
Tegningene ble laget etter eksisterende originaltegninger og kontrollmålinger på stedet, avvik kan forekomme.
Kontrollmål må tas på stedet før bestilling av nye bygningsdeler!

Tegningsforklaring:
Eks. bygningsdeler er angitt i blå. Bygningsdeler som demonteres og gjenbrukes er angitt i grønn. Bygningsdeler som rives er angitt i rød. Bygningsdeler i øvrige farger har status som ny.

Tegningsnummer: **AD-03**
Revisjon: **A-01**

ARK
Asplan Viak AS
Ralf Meier
ralf.meier@asplanviak.no
974 04 643

Rev.	Beskrivelse	Dato	Tegn.	Kontr.
A-01	Anbudstegning	22.05.2026	IR	BV

Prosjekt: **Nordkapp VGS - Fasaderehabilitering**
Gnr / Bnr: 7/186
Oppdragsgiver: Finnmark Fylkeskommune
Oppdragstaker: asplan viak

Prosjektfase: **Anbudstegning**

Dato opprettet	Oppdragsnr.	Koordinatsystem:	Høydedatum:
22.05.2026	641419-08	UTM35	NN2000

Opprettet av:	Kontrollert av:	Målestokk	Format:
IR	BV	1:10	A2

Vindusinnsetting detalj topp, bunn og side kledn. 1

Tegningsnummer: **AD-03**
Fag Type Løpenr.
Revisjon: **A-01**